



Samþykkt þann
23. feb. 2018
Byggingafulltrúinn í Hafnarfirði

Teikningaskrá - arkitektateikningar			
Nr.	Heiti	Kvarði	Útgáfud.
1.1.1	Áskjalprógram - Stæðisarkitektar	1:500	18.08.2017
1.1.2	Áskjalprógram - Byggingarkitekt	1:100	18.08.2017
1.1.3	Útlit, senn	1:100	18.08.2017

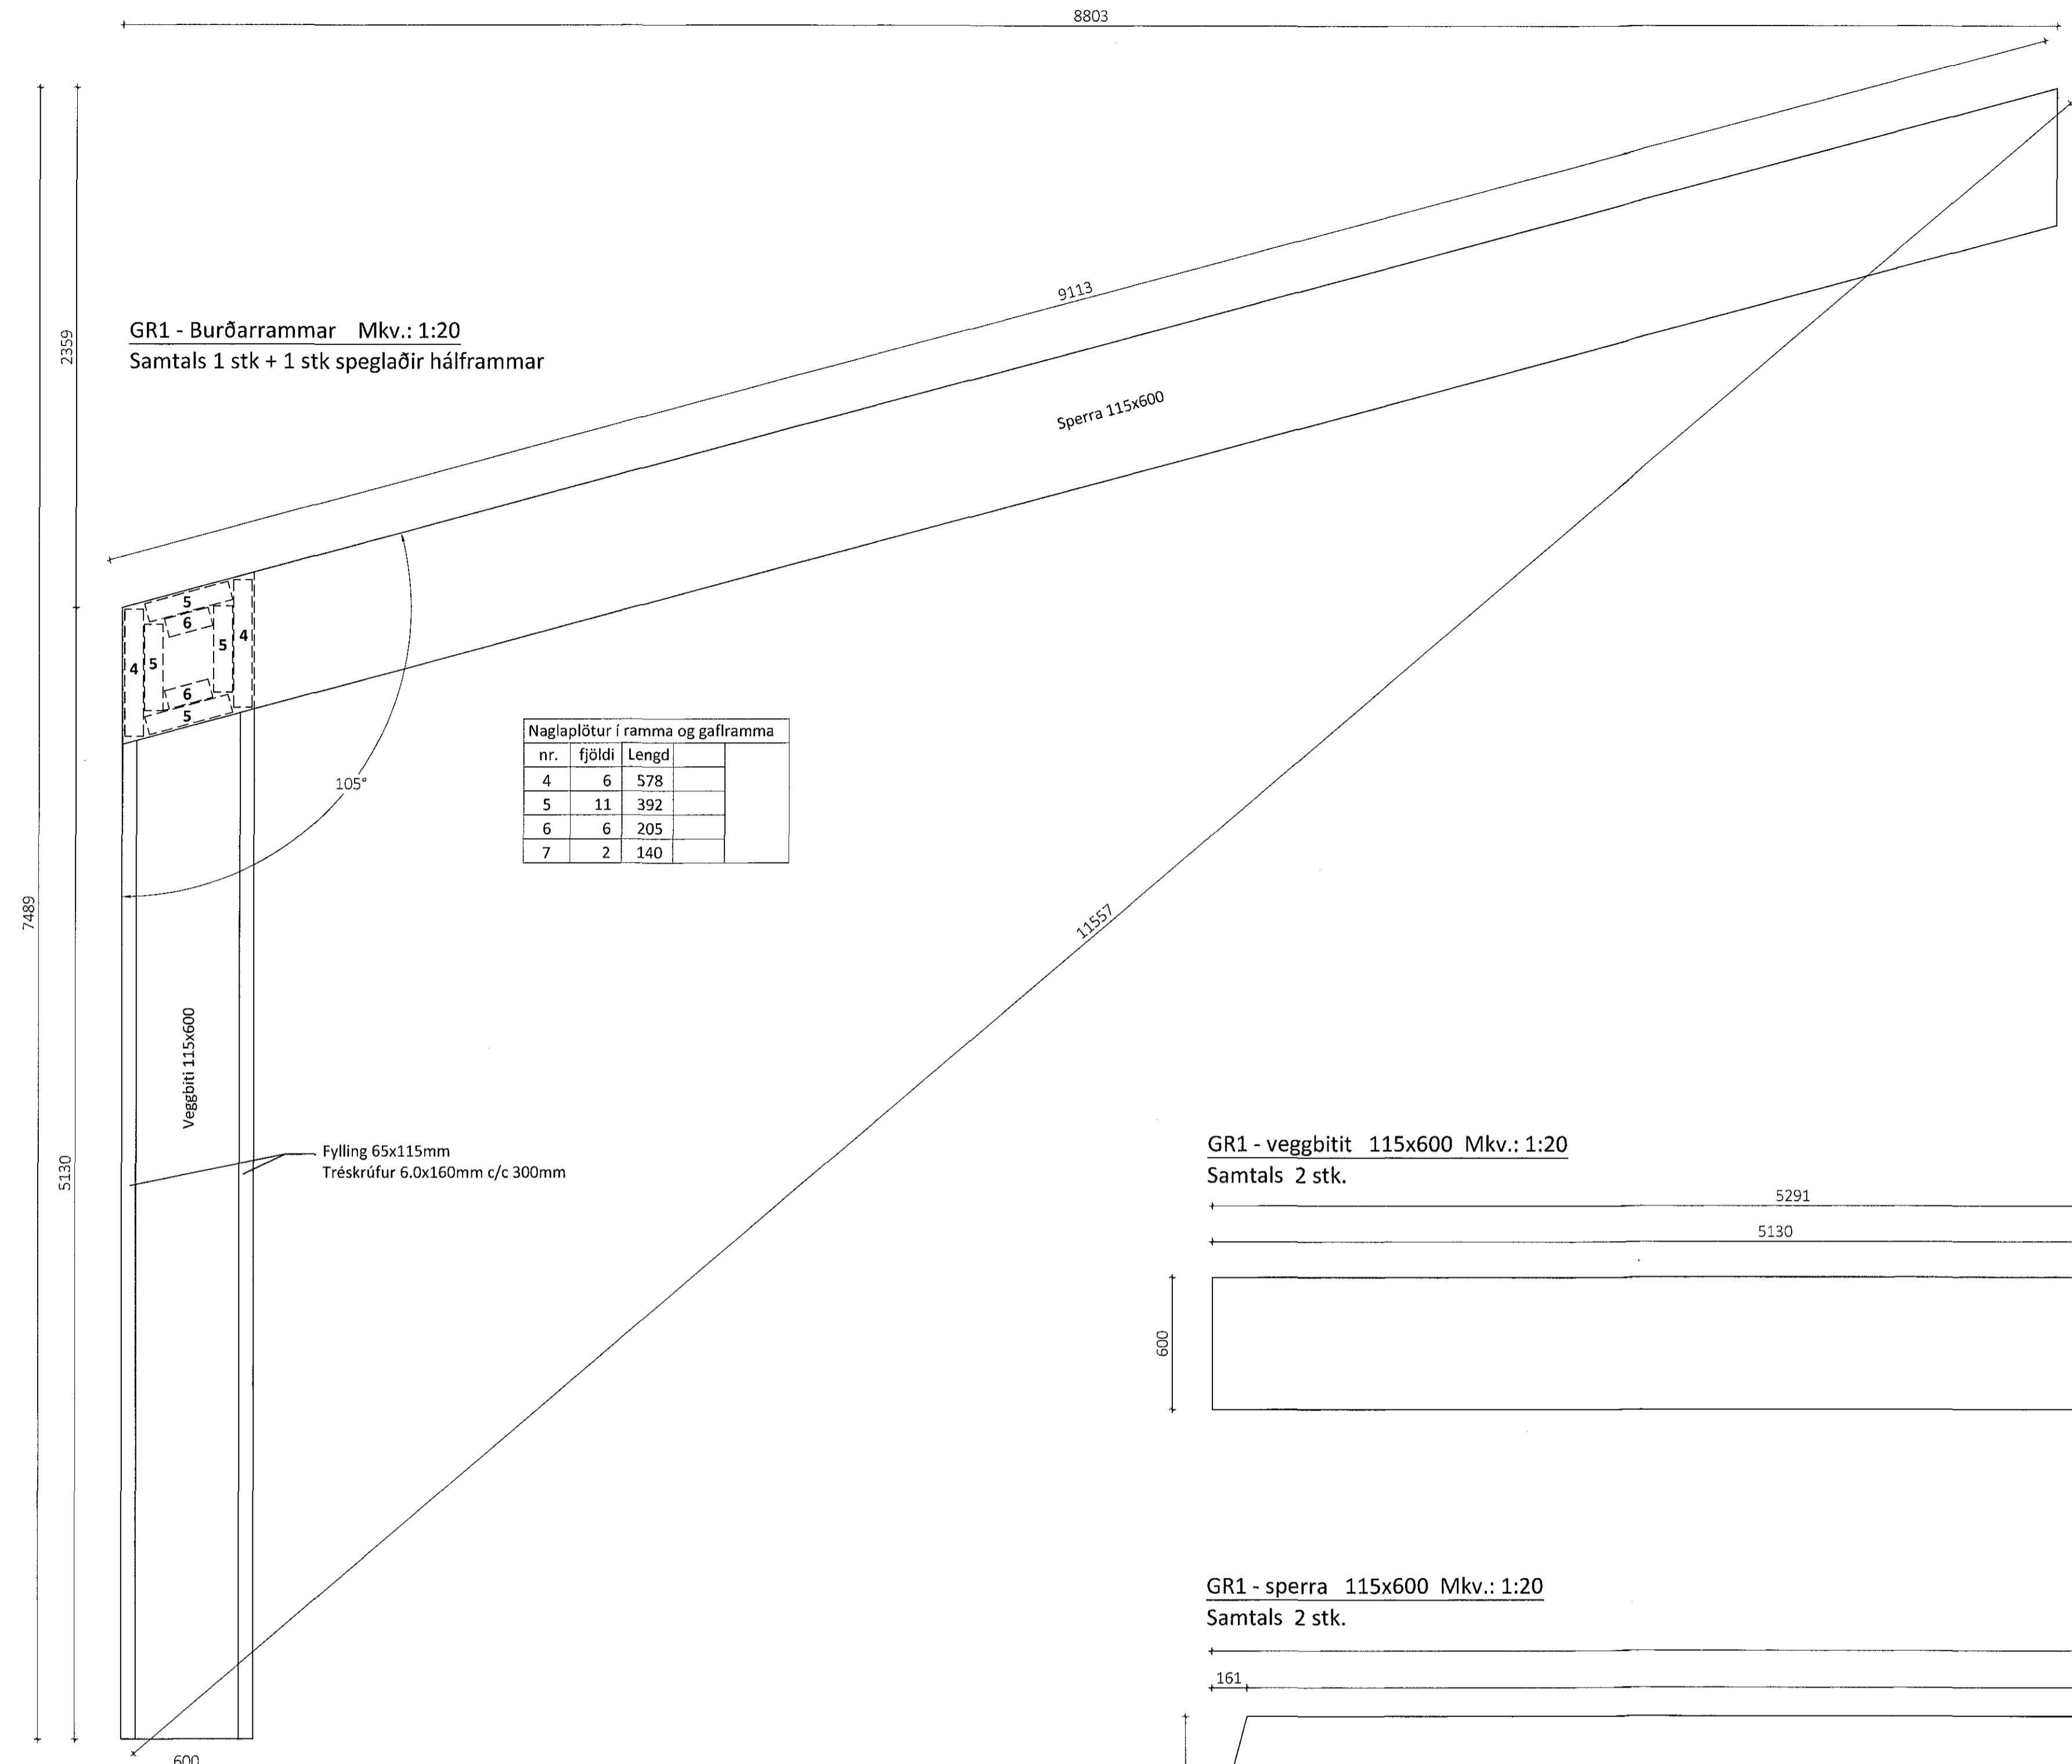


Naglaþlötur í ramma og gaframma		
nr.	fjöldi	Lengd
4	6	578
5	11	392
6	6	205
7	2	140


GR1 - veggbiti 115x600 Mkv.: 1:20
Samtals 2 stk.

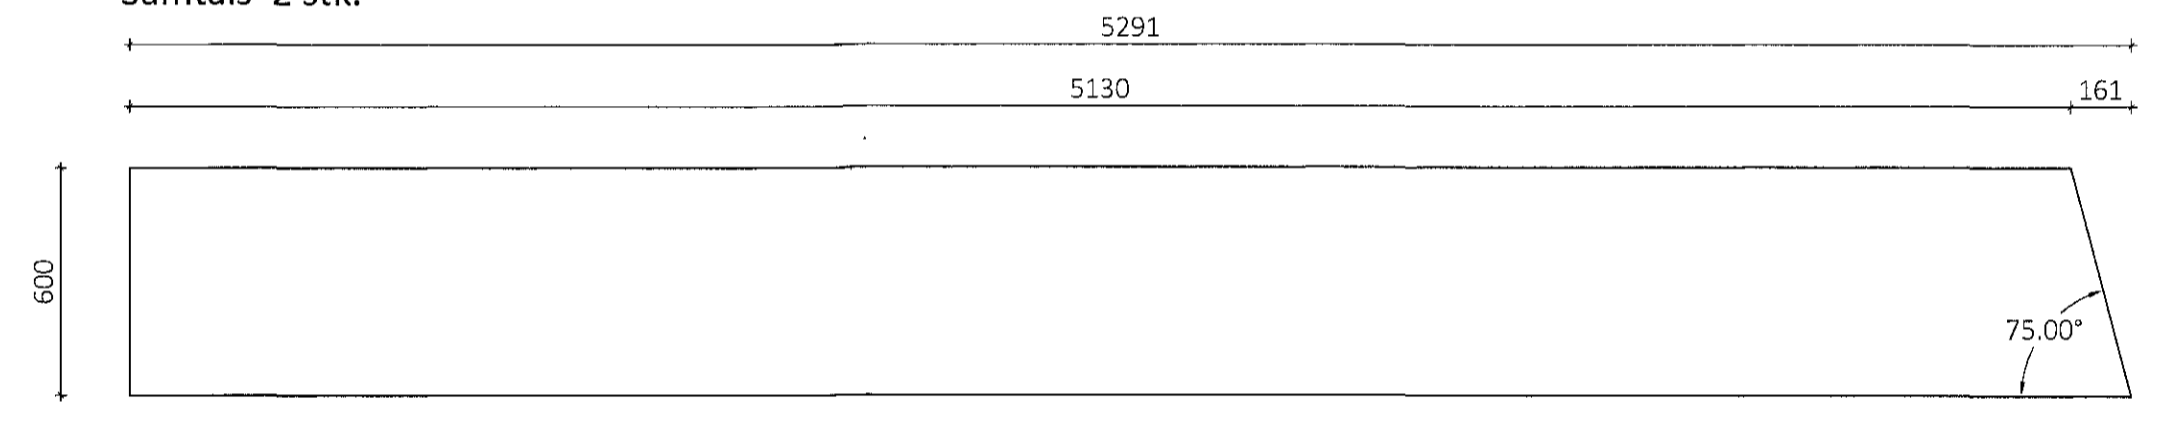

GR1 - sperra 115x600 Mkv.: 1:20
Samtals 2 stk.

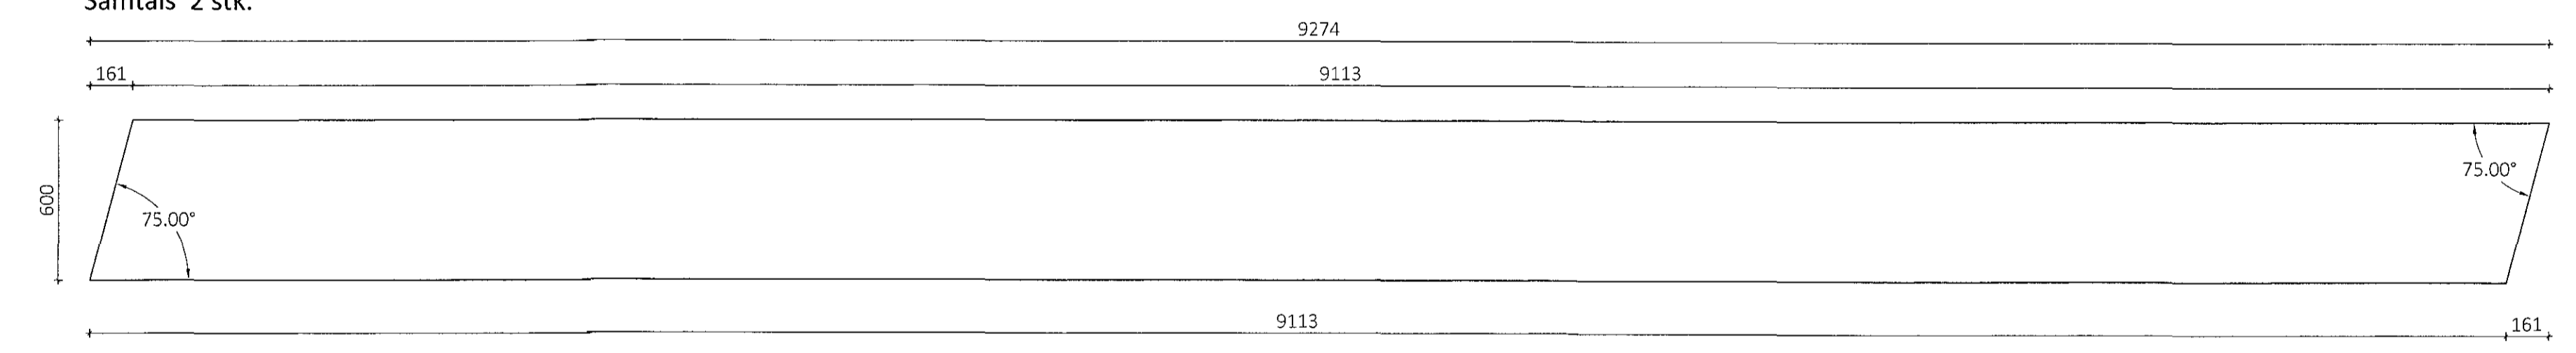

GR1 - fyllingar 65x115 Mkv 1:20
Samtals 2+2 stk

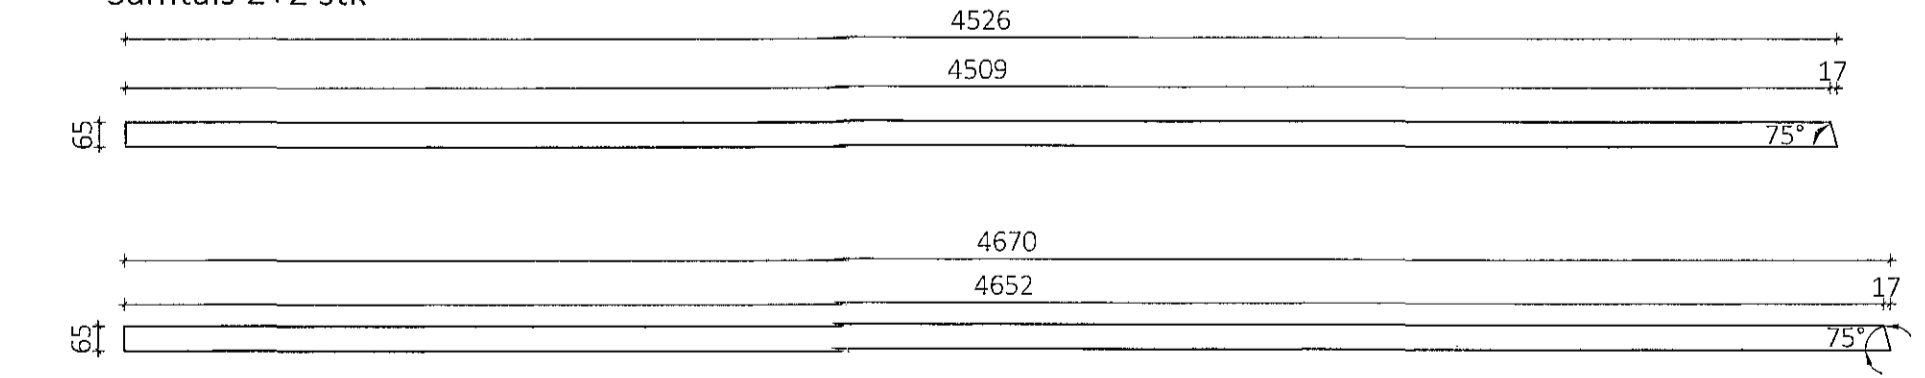

ÖLL AFRIT OG AFRITUN TEIKNINGAR AD HLUTA EDA Í HEILD ER HÁÐ SKRIFLEGU LEYFI LÍMTRÉ VÍRNÉT EHF.

Númer	Dags.	Skýring breytingar	Br. af

MKV.	DAGS.	VERKNR.	ÚTGÁFA NR.
1:20	12.1.2018	DL17 019	1
TEIKN.	REIKN.	VFIRF.	NR. TEIKNINGAR
KB	KB		382

HEITI VERKS:
Einhella 6, Hafnarfirði

HEITI TEIKNINGAR:
Iðnaðarhús
Framleiðsluteikningar límrés

NAFN HÖNNUNAR:
Bjarni Ingbergsson
byggingatæknifræðingur B.Sc.
kt. 030861-2729 - bjarni@limtrevimnet.is

ÁRITUN HÖNNUNAR:
ÁRITUN SAMRÆM HÖNNUNAR

DAGS. ÁRITUNAR:
DAGS. ÁRITUNAR