
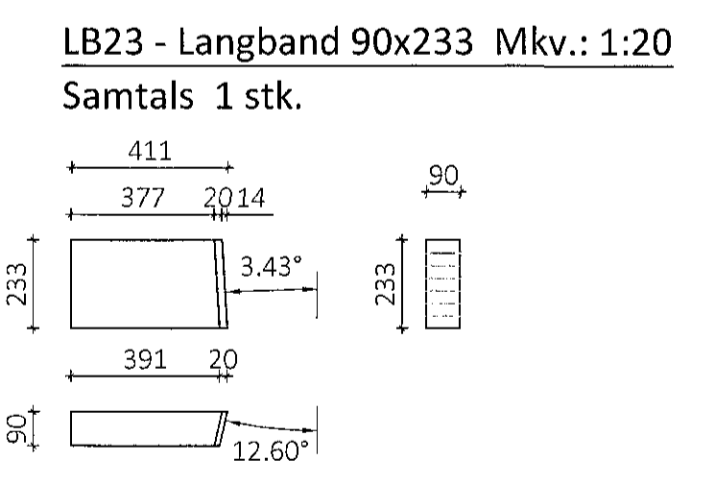
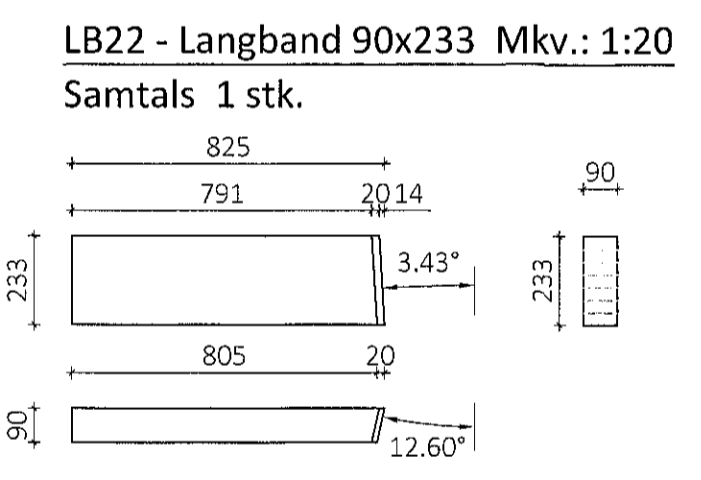
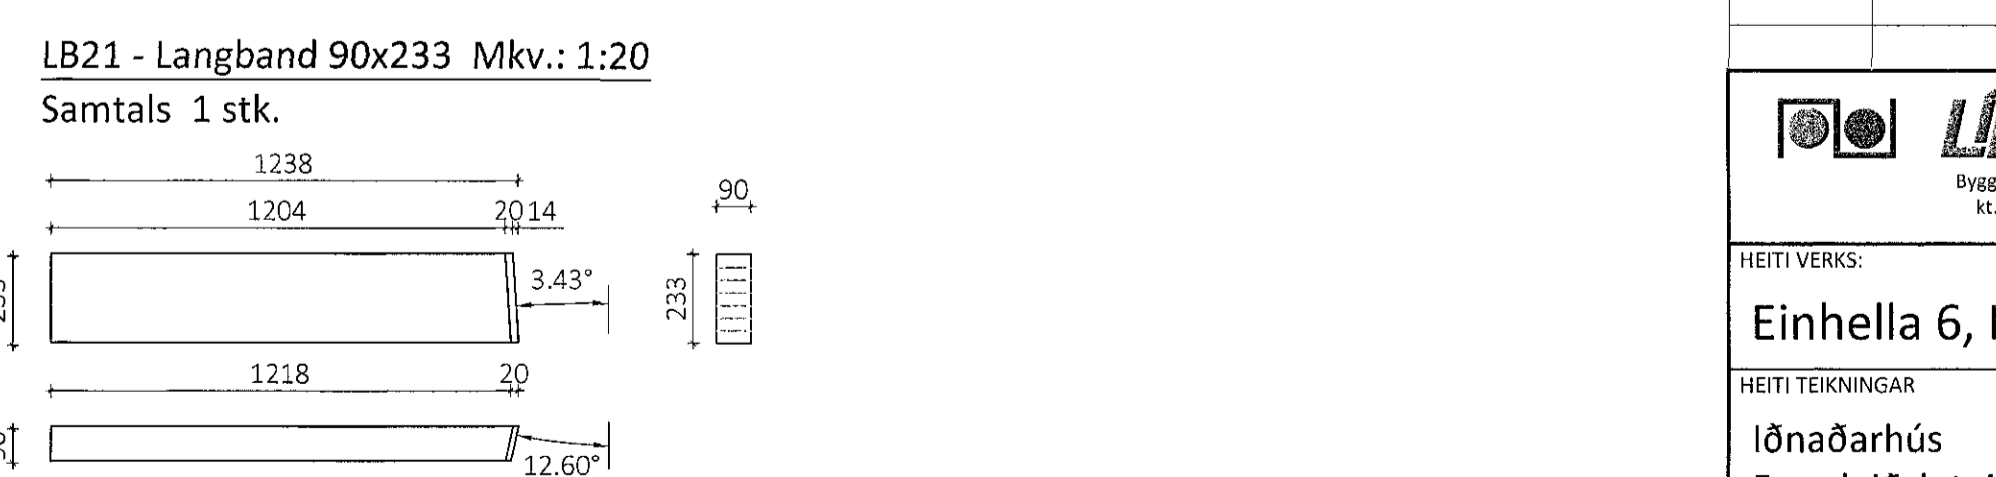
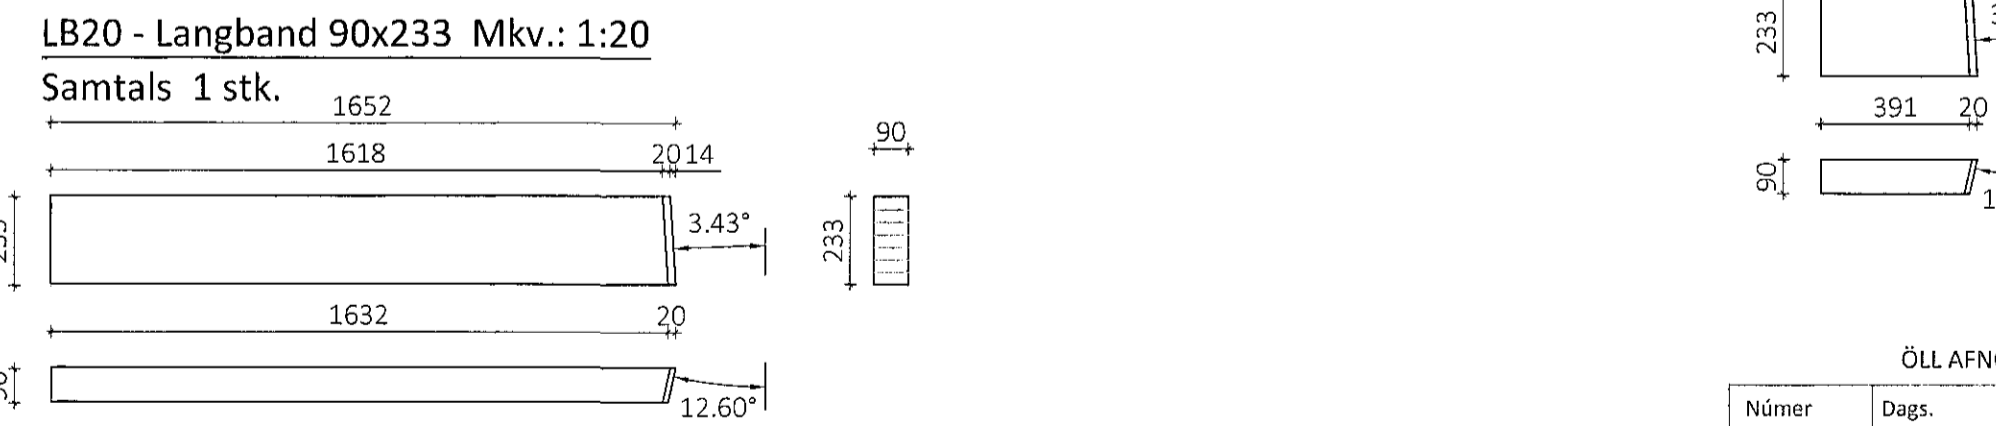
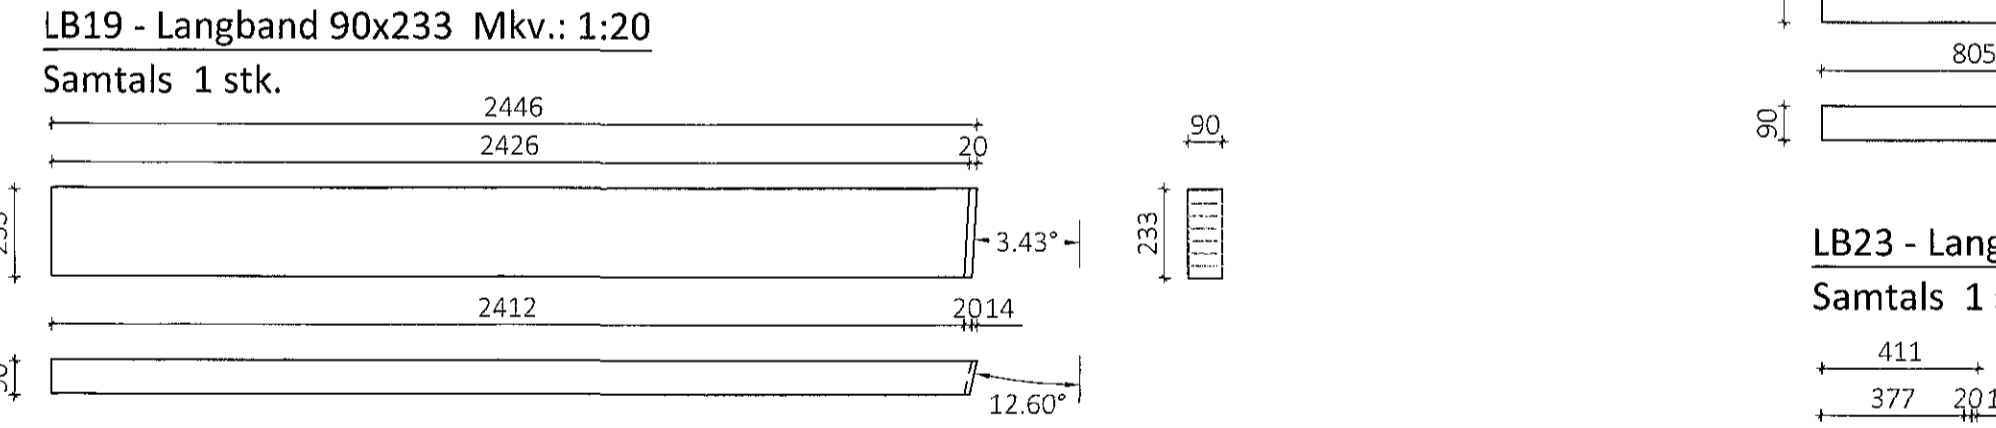
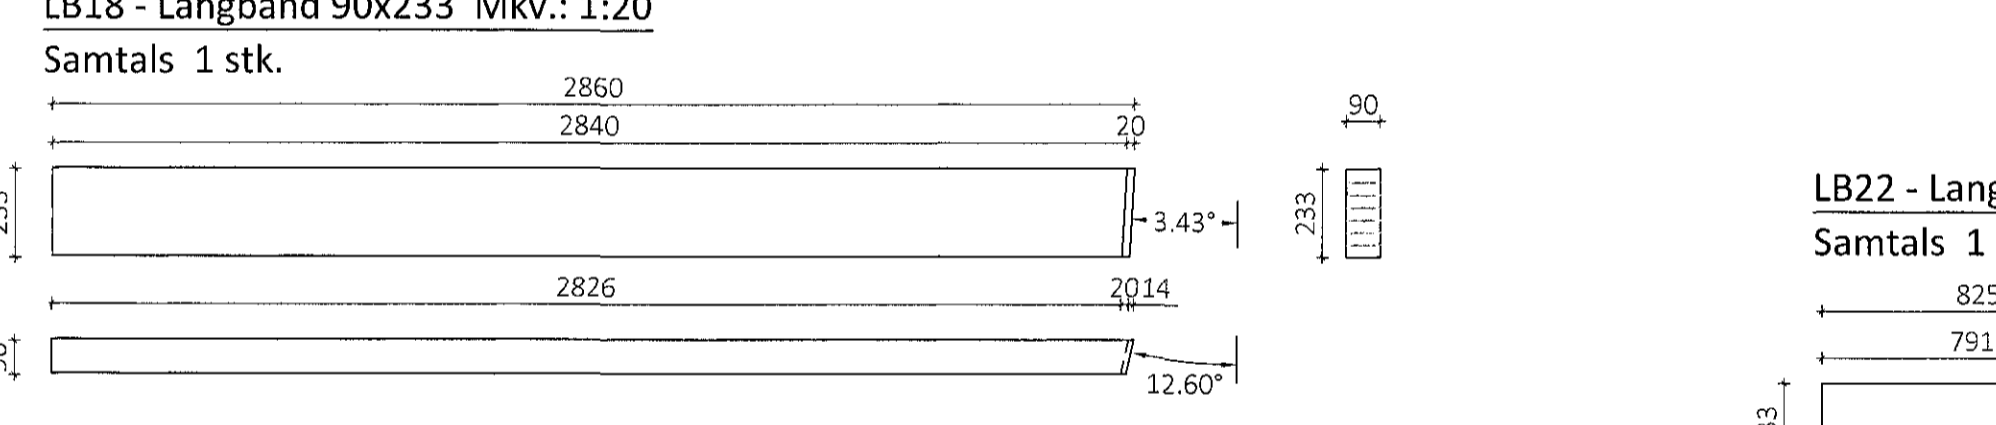
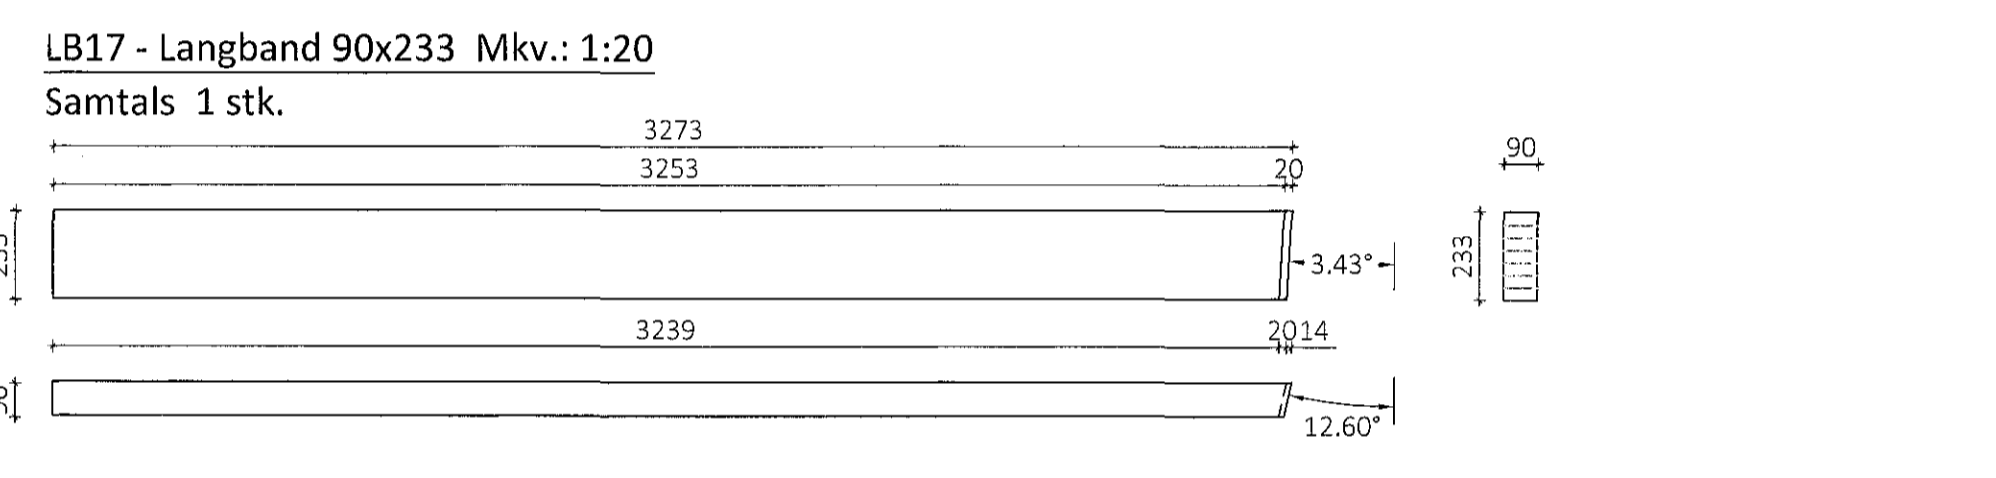
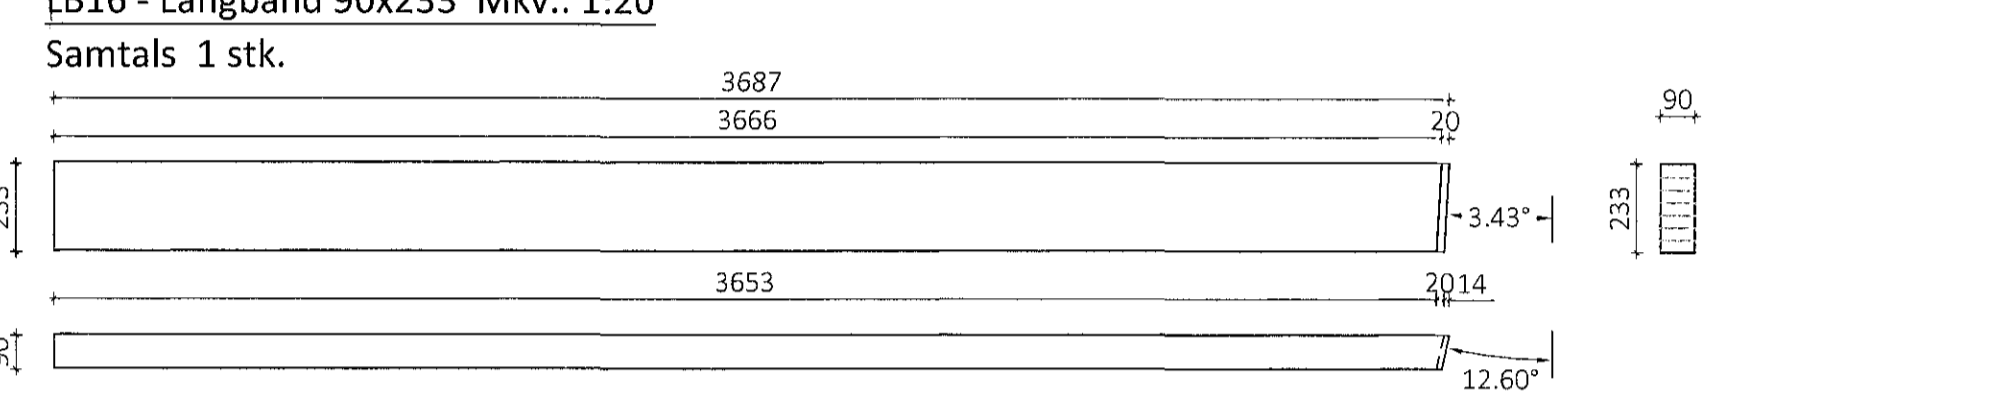
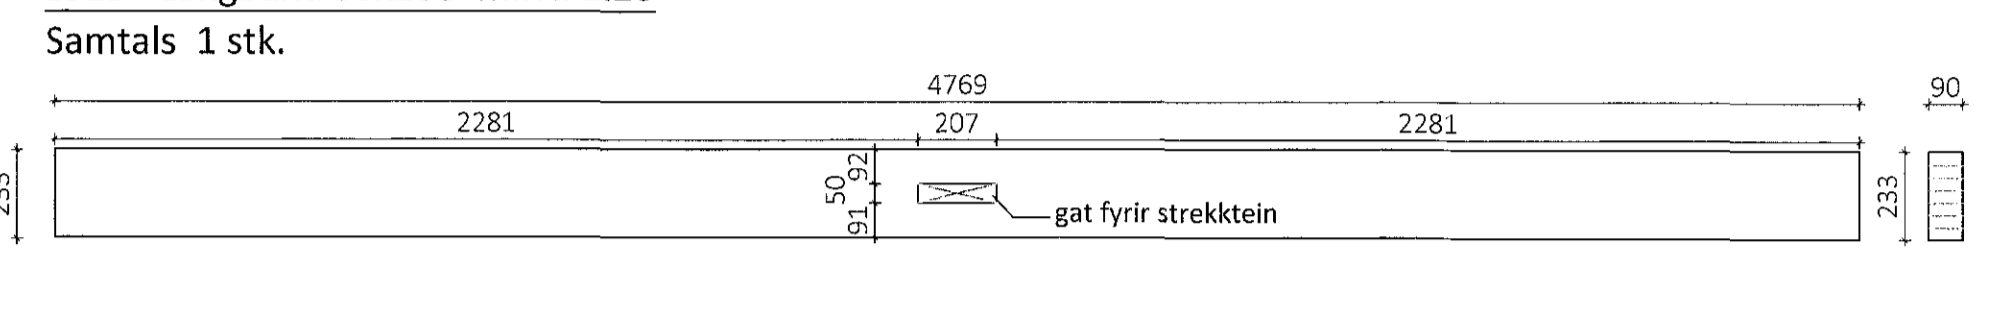
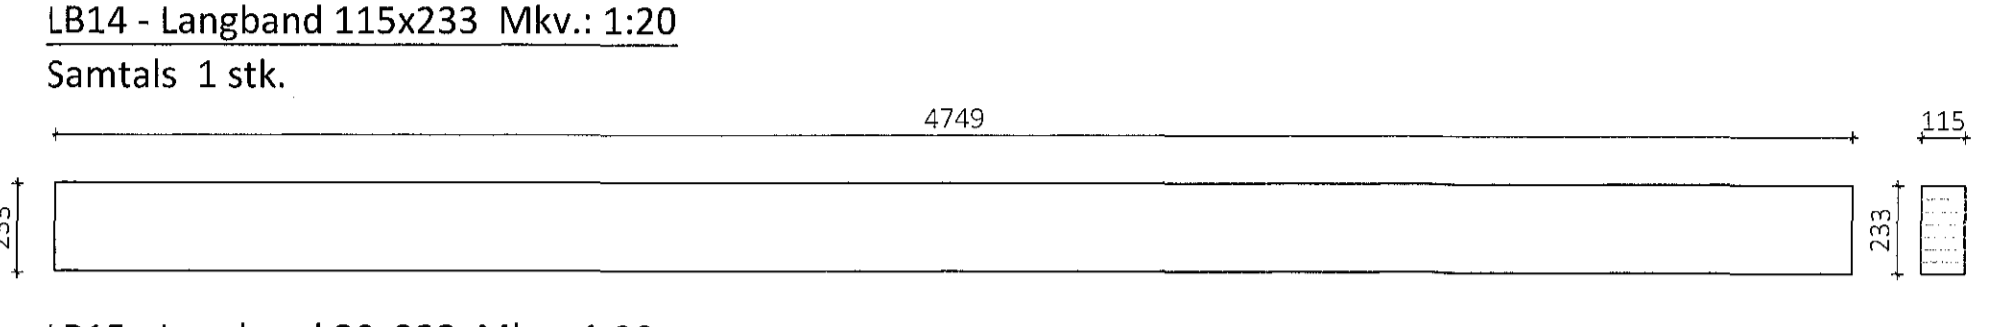
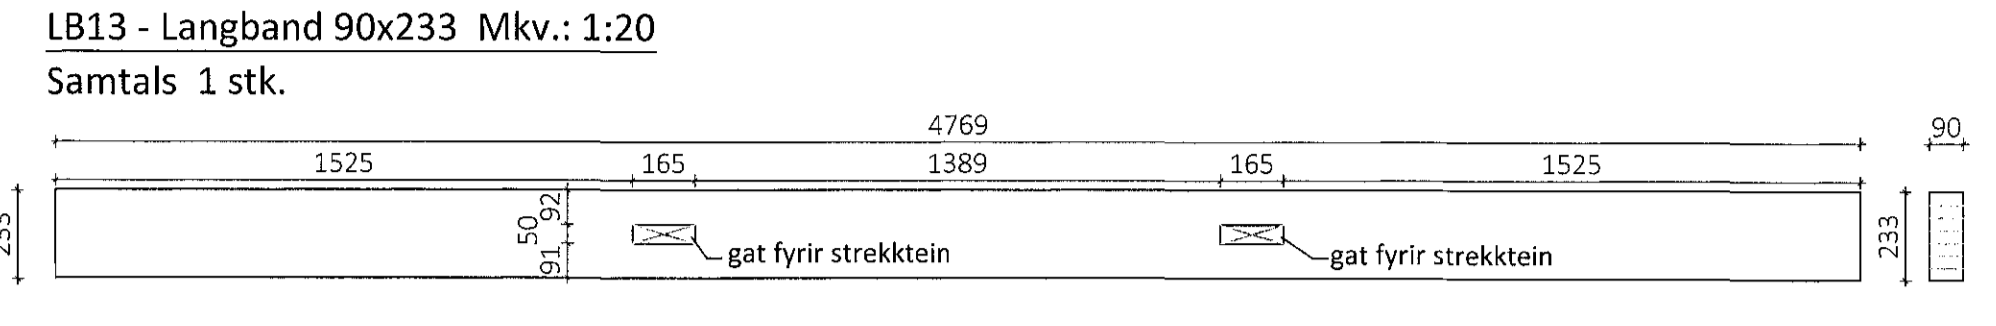
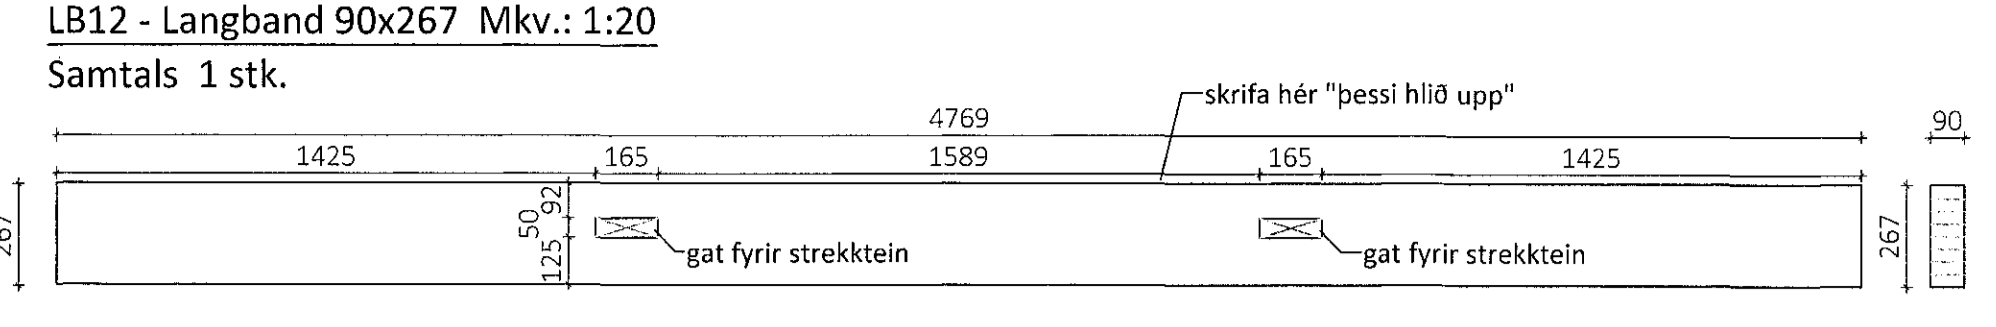
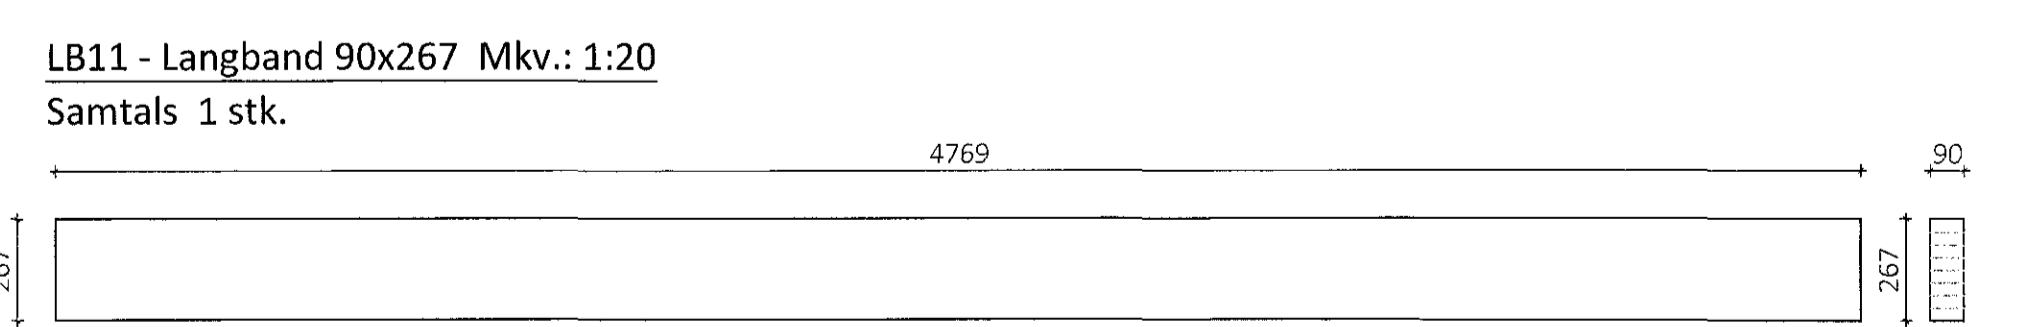
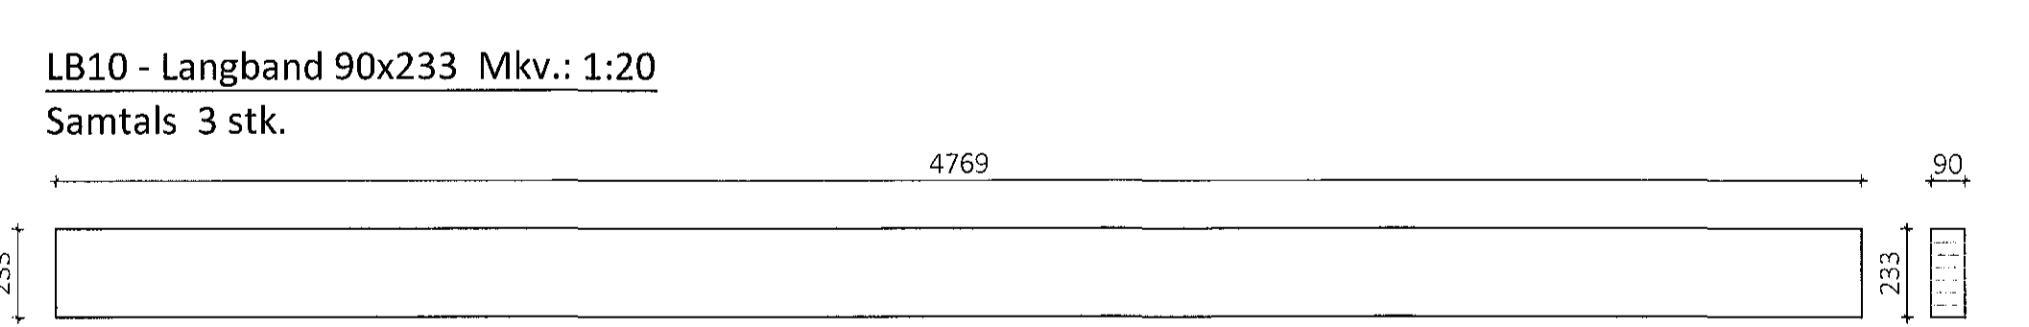
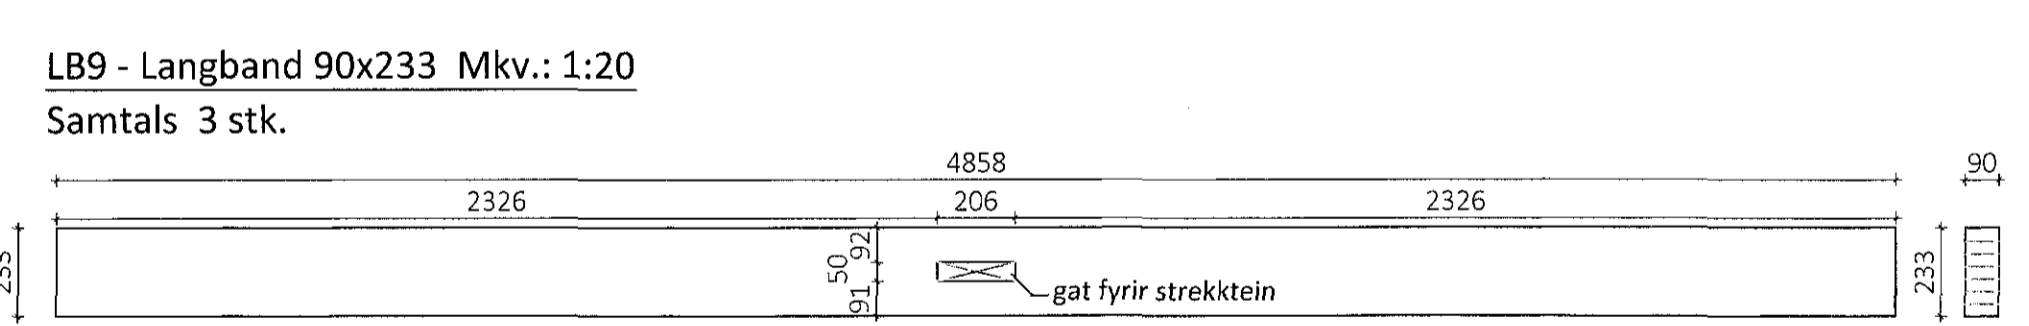
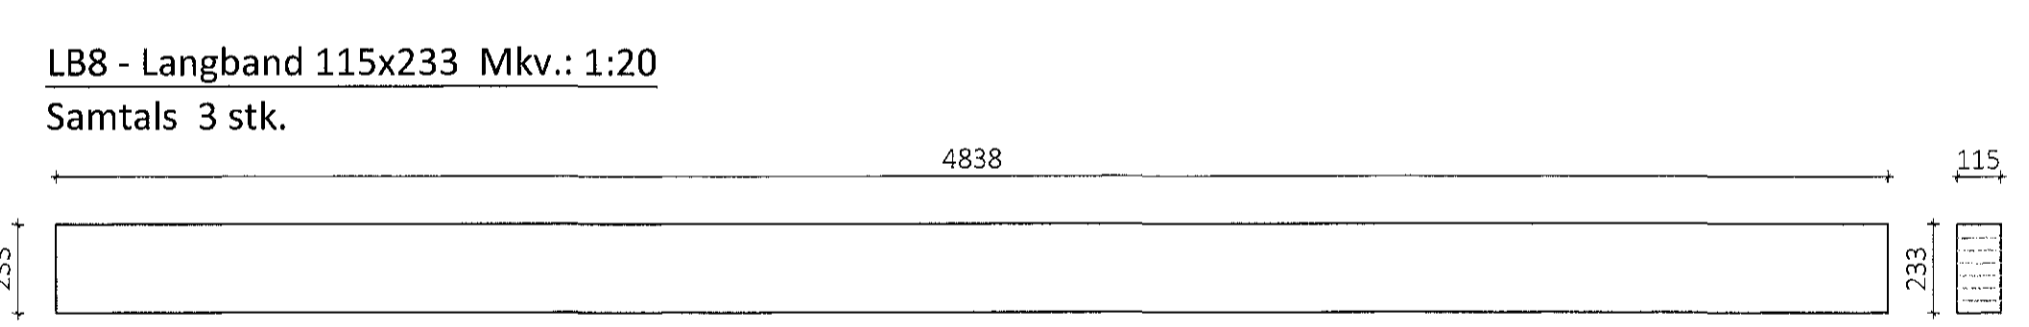
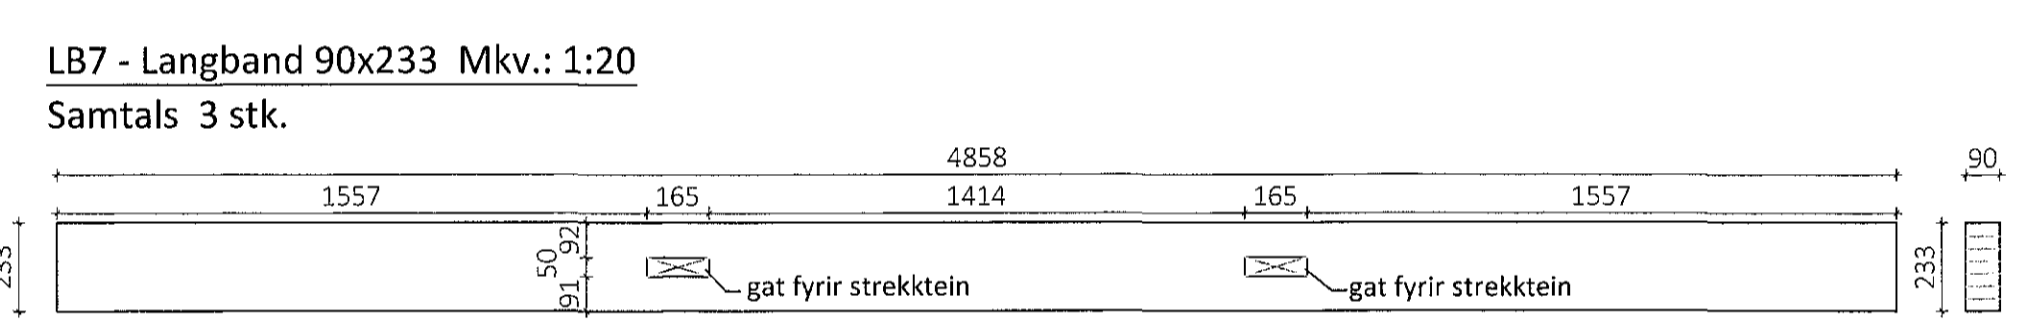
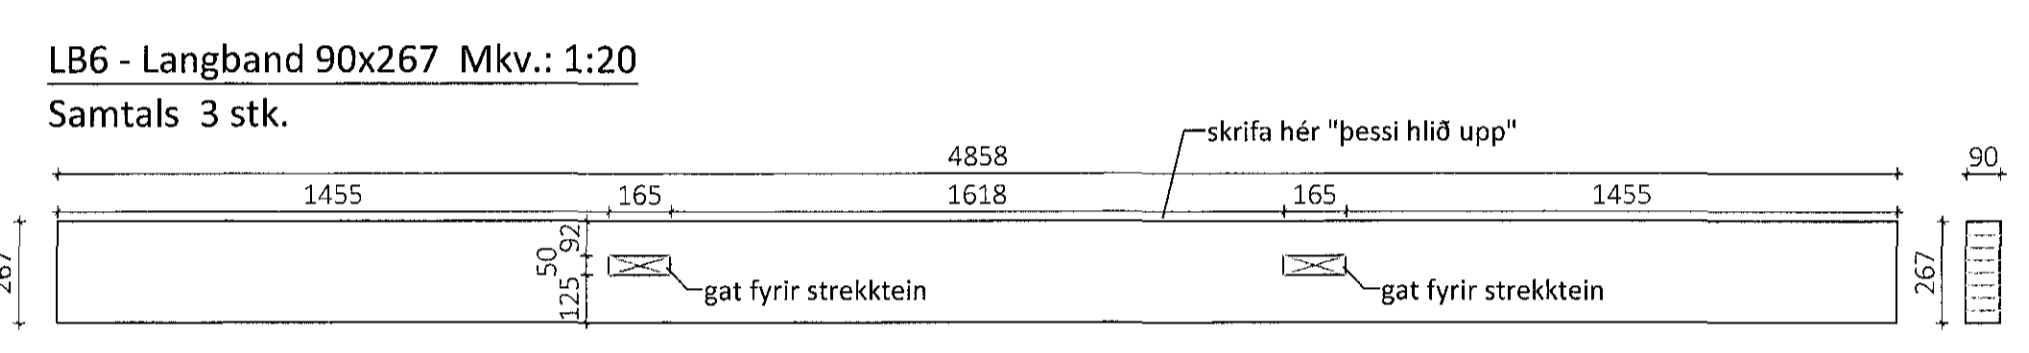
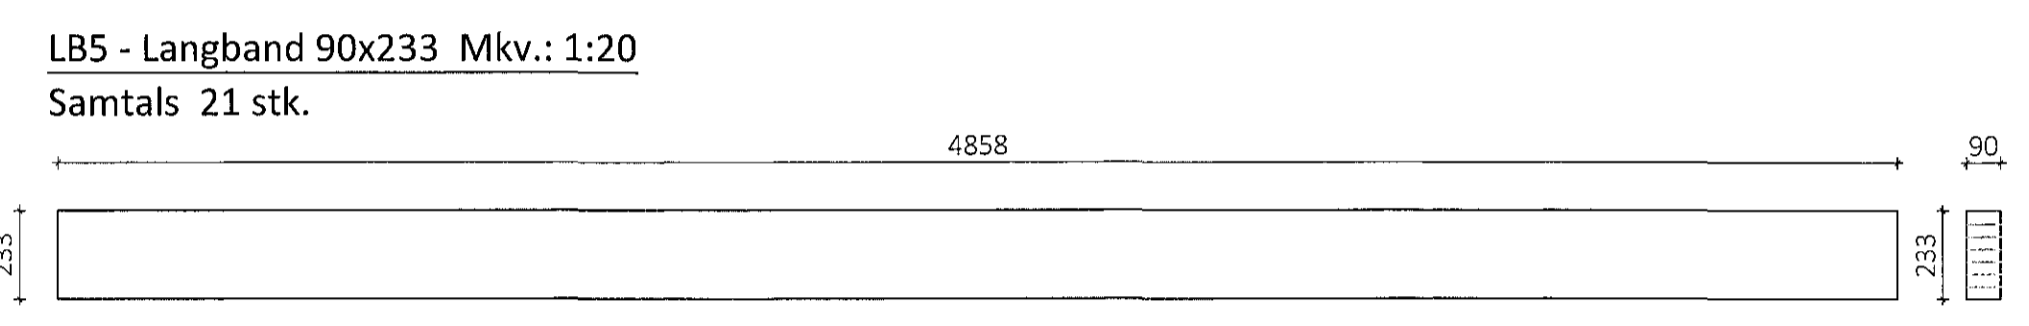
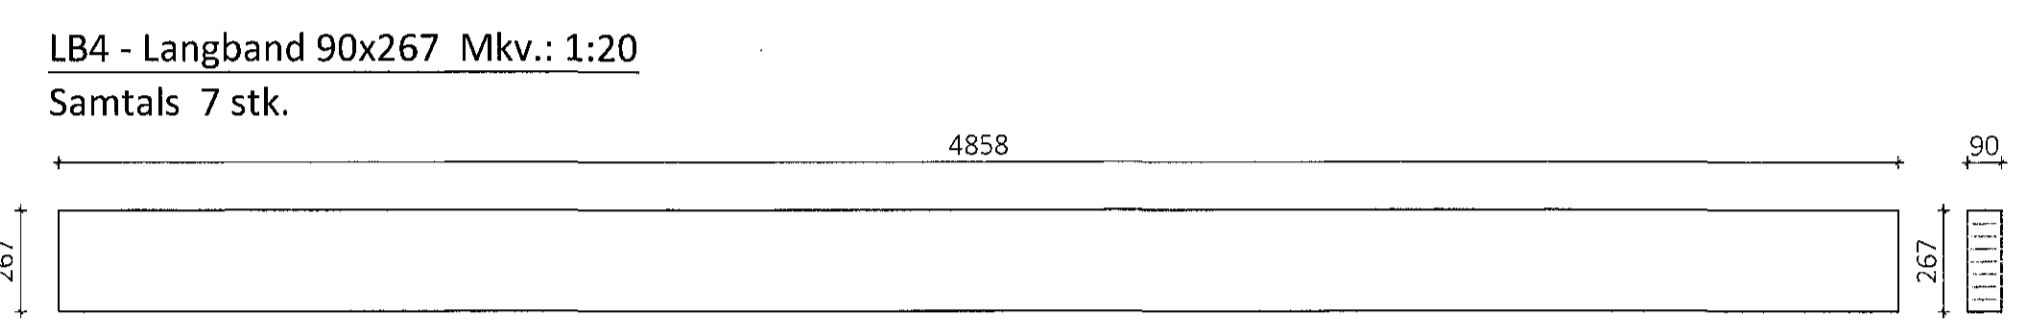
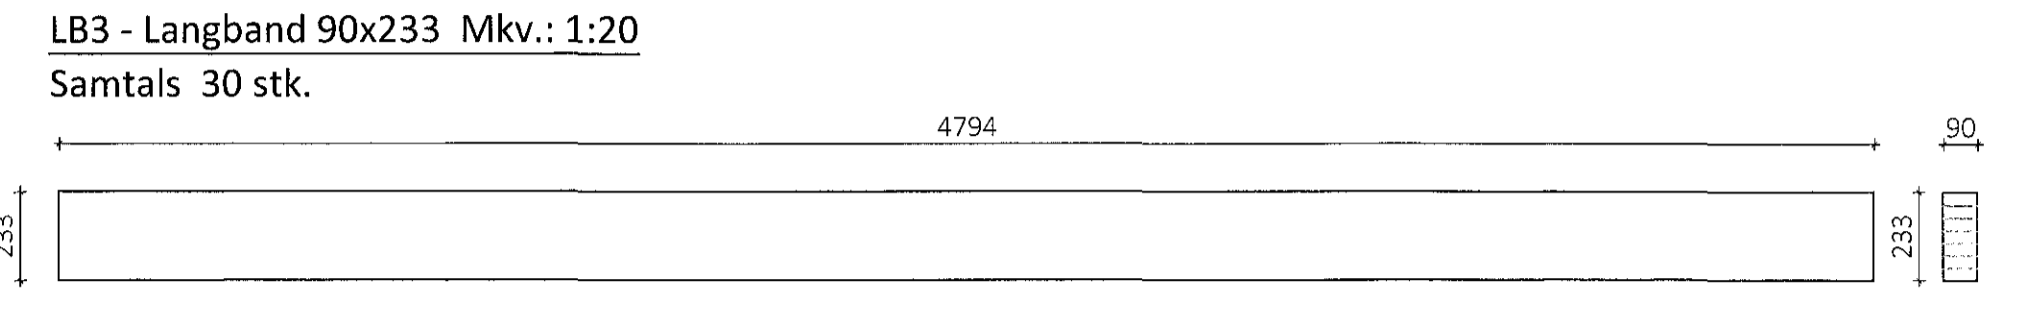
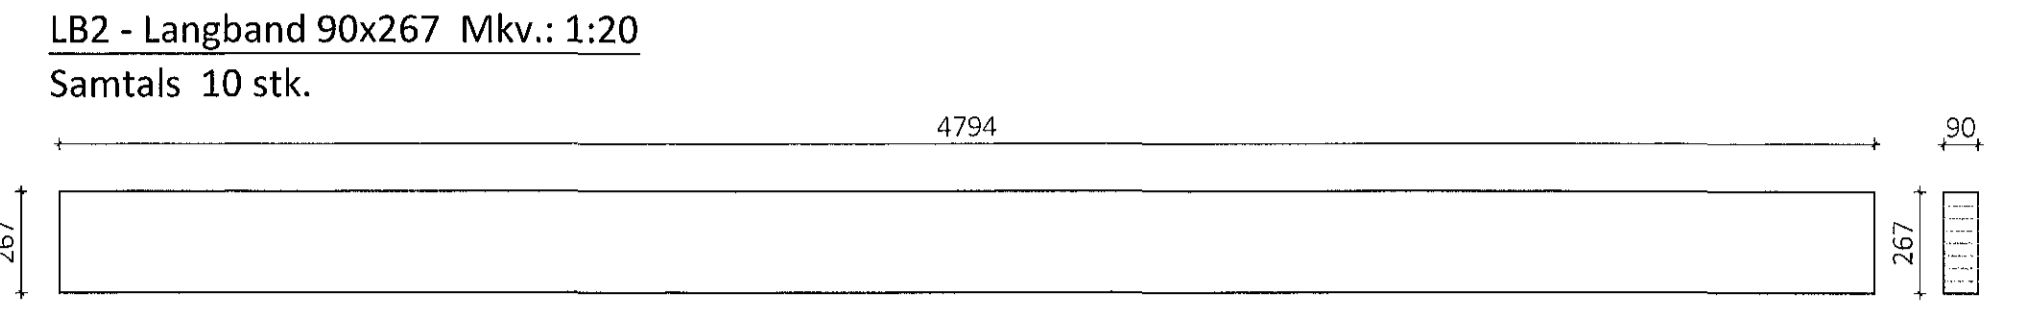


Samþykkt þann  
23. feb. 2018  
Byggingafulltrúinn / HAFNARFIRÐI

Teikningaskrá - arkitektateikningar			
Nr.	Heiti	Kvarði	Útgáfud.
1.1.1	Stofuggerðir - Eggstein arkitektar	1:500	18.08.2017
1.1.2	Afstaðuvind, byggingarýsing	1:100	18.08.2017
1.1.3	Grunnmyndir	1:100	18.08.2017
1.1.4	Stíll, vegg	1:100	18.08.2017

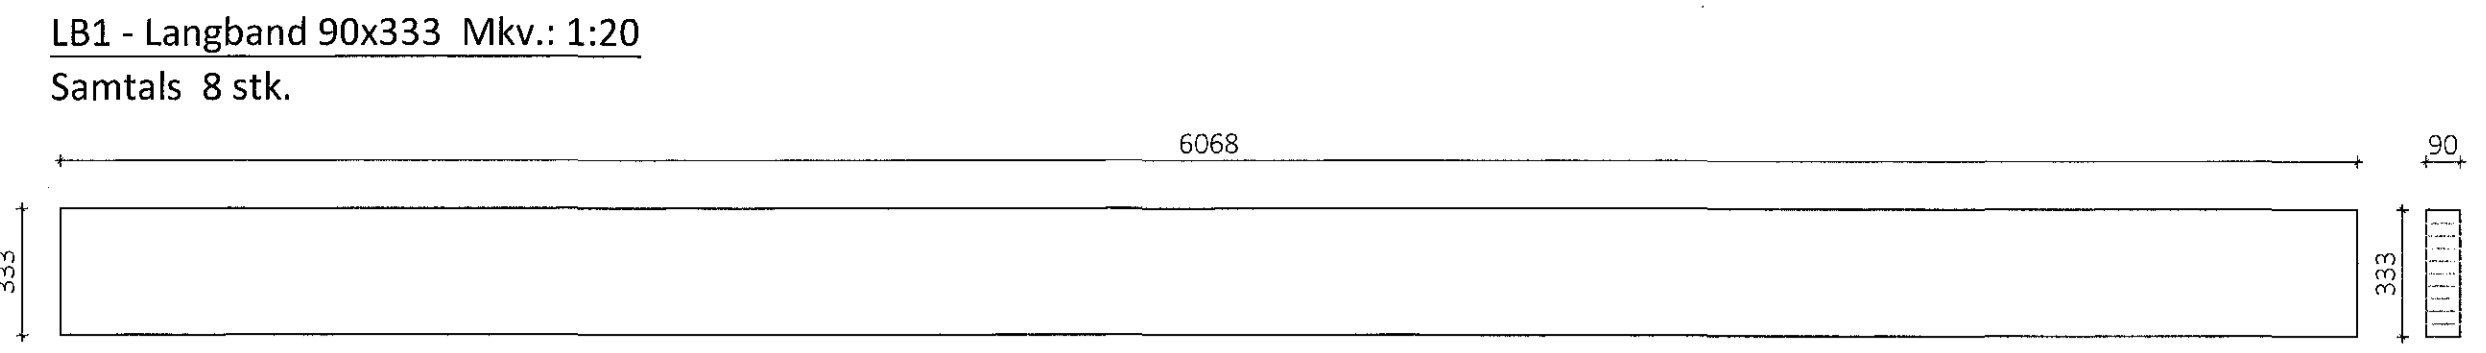

ÖLL AFNOT OG AFRITUN TEIKNINGAR AÐ HLUTA EÐA Í HEILD ER HÁD SKRIFLEGU LEYFI LÍMTRÉ VÍRNET EHF.

Númer	Dags.	Skýring breytingar	Br. af

<p>Byggingafræðingur - Lynghóla 2 - 110 Reykjavík Kt. 440510-1160 - Sími: 412 5300</p>	MKV. 1:20	DAGS. 12.1.2018	VERKNR. DL17 019	ÚTGÁFA NR. 1
	TEIKN. KB	REIKN. KB	YFIRF.	NR. TEIKNINGAR
HEITI VERKS: <b>Einhella 6, Hafnarfirði</b>	NAFN HÖNNUNAR: Bjarni Ingbergsson Byggingafræðingur B.Sc. Kt. 030861-2729 - bjarni@limtrevrnet.is			<b>385</b>
HEITI TEIKNINGAR: <b>lðnaðarhús</b> Framleiðsluteikningar límtres	ÁRITUN HÖNNUNAR: 	DAGS. ÁRITUNAR: 12.1.2018	ÁRITUN SAMBÆNHÖNNUNAR: 	DAGS. ÁRITUNAR: 12.1.2018