



Samþykkt þann
23. feb. 2018
Byggingafulltrúinn í Hafnarfirði


KB1 - Kantband 115x333 Mkv.: 1:20
Samtals 2 stk.

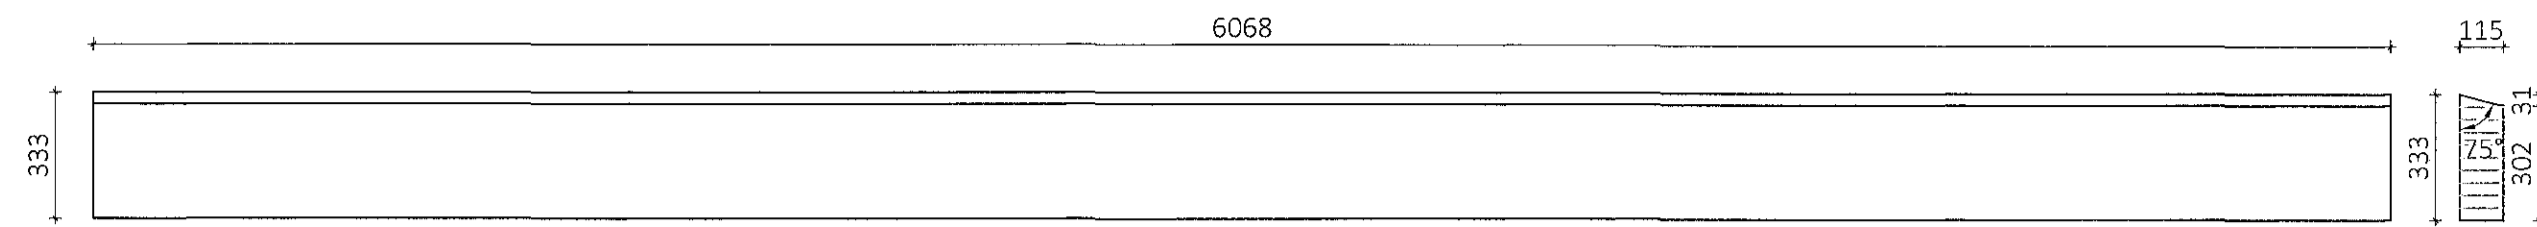


KB2 - Kantband 90x226 Mkv.: 1:20
Samtals 5 stk.

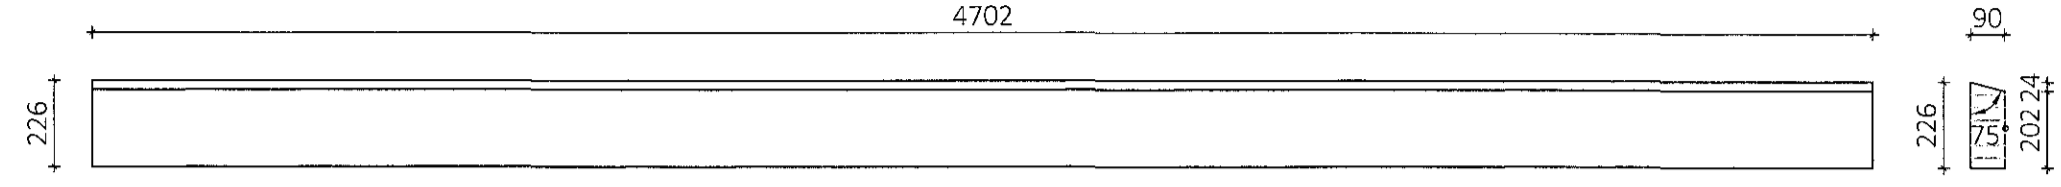


KB3 - Kantband 90x226 Mkv.: 1:20
Samtals 4 stk.

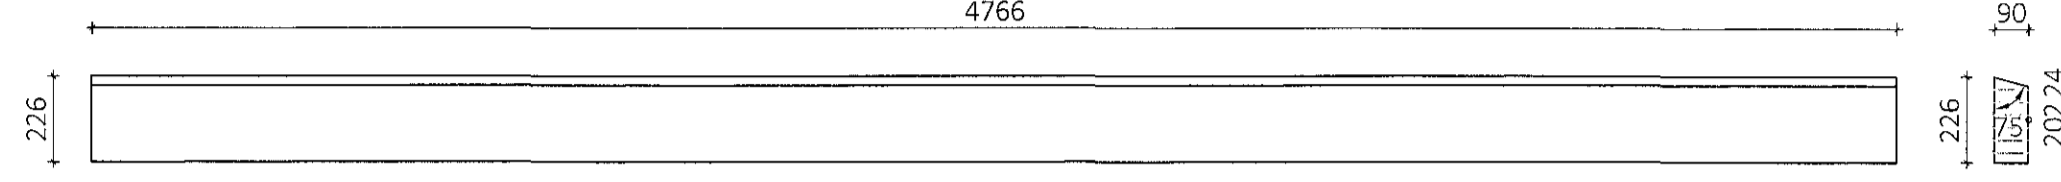


KB4 - Kantband 115x233 Mkv.: 1:20
Samtals 1 stk.

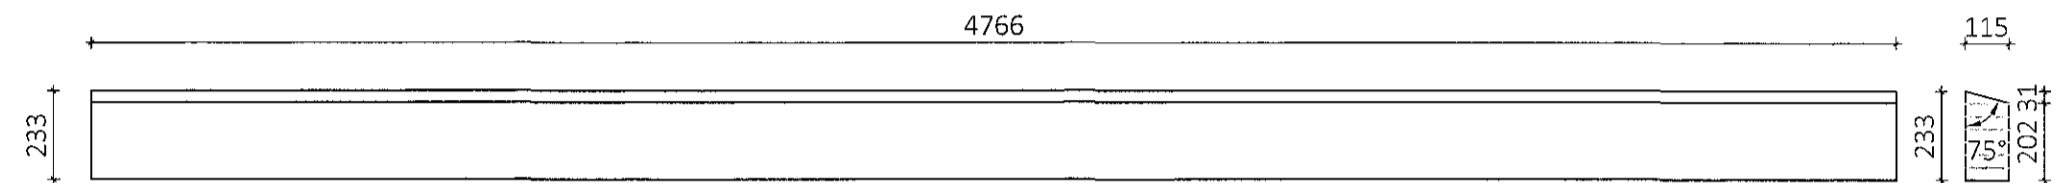


KB5 - Kantband 115x233 Mkv.: 1:20
Samtals 1 stk.

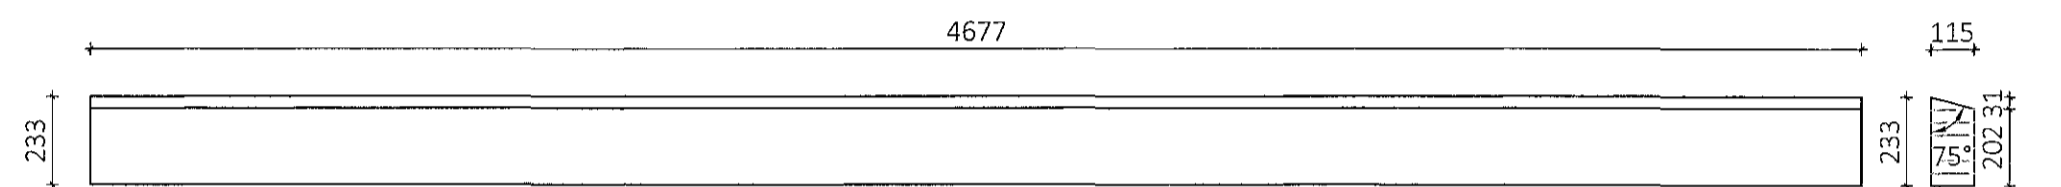


KB6 - Kantband 140x267 Mkv.: 1:20
Samtals 1 stk.

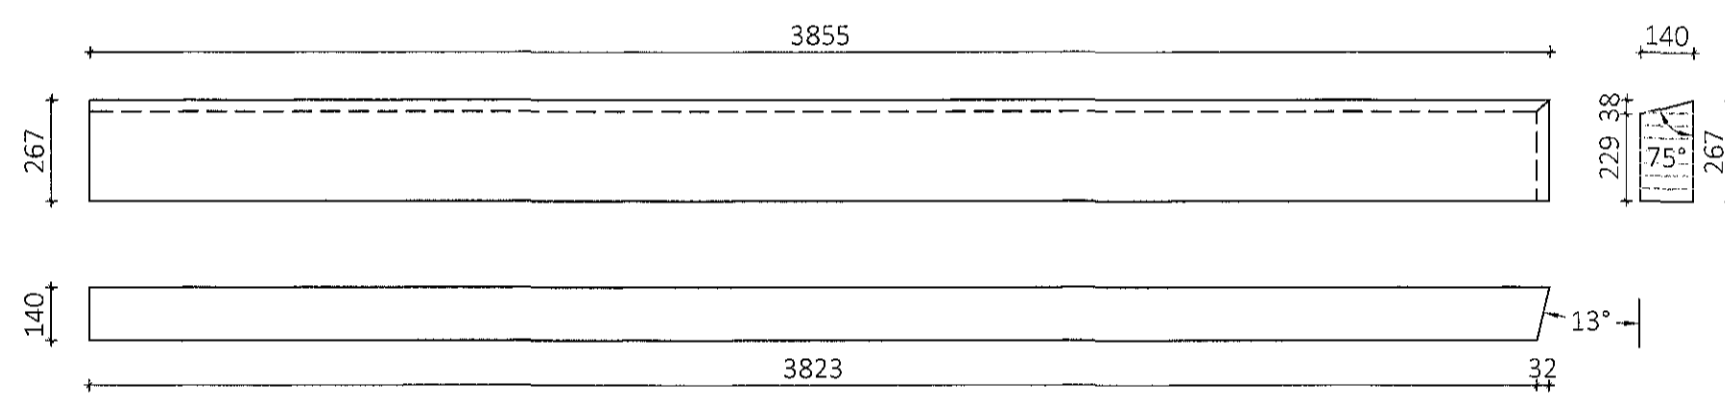


KB7 - Kantband 90x254 Mkv.: 1:20
Samtals 5 stk.

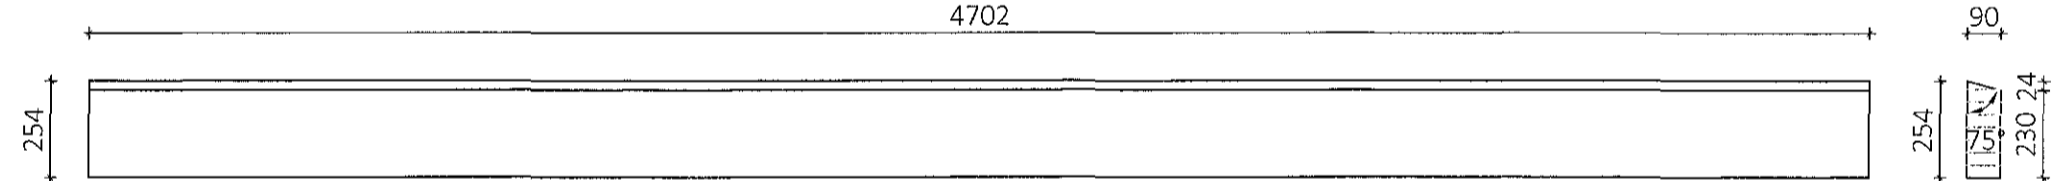


KB8 - Kantband 90x254 Mkv.: 1:20
Samtals 5 stk.

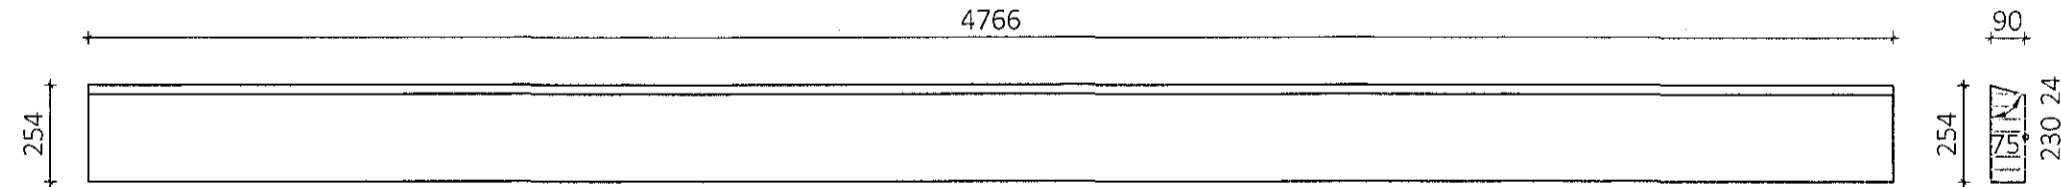


KB9 - Kantband 90x254 Mkv.: 1:20
Samtals 1 stk.

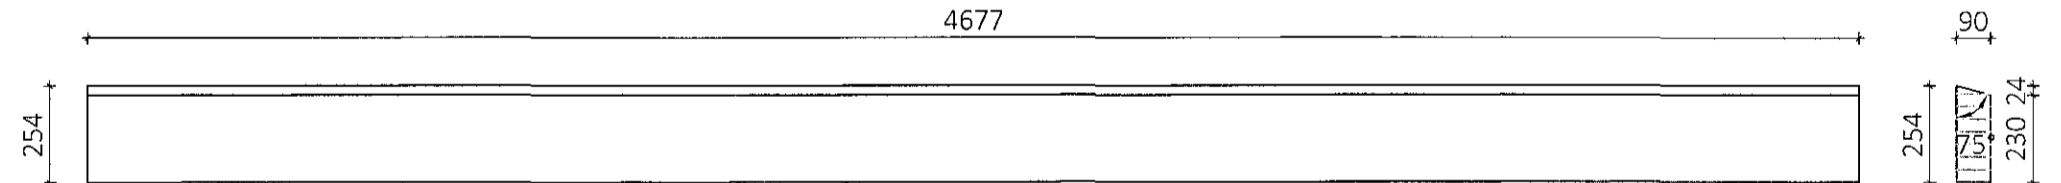


VB1 - Veggband 140x267 Mkv.: 1:20
Samtals 1 stk.

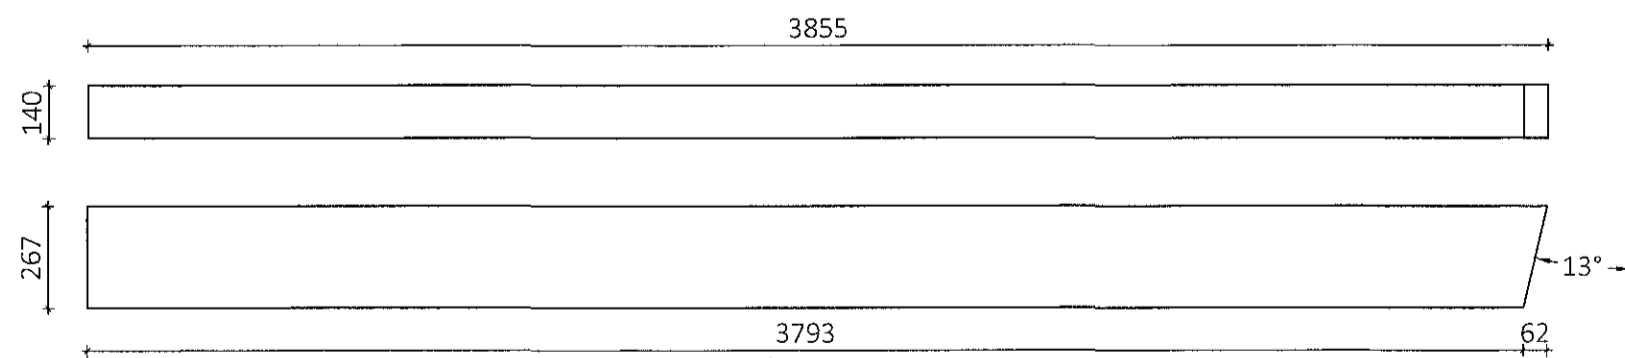


VB2 - Veggband 90x133 Mkv.: 1:20
Samtals 4 stk.

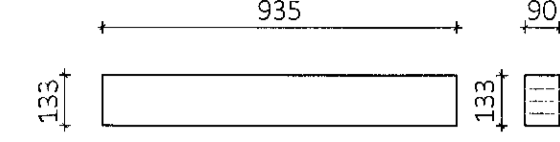


VB3 - Veggband 90x233 Mkv.: 1:20
Samtals 4 stk.

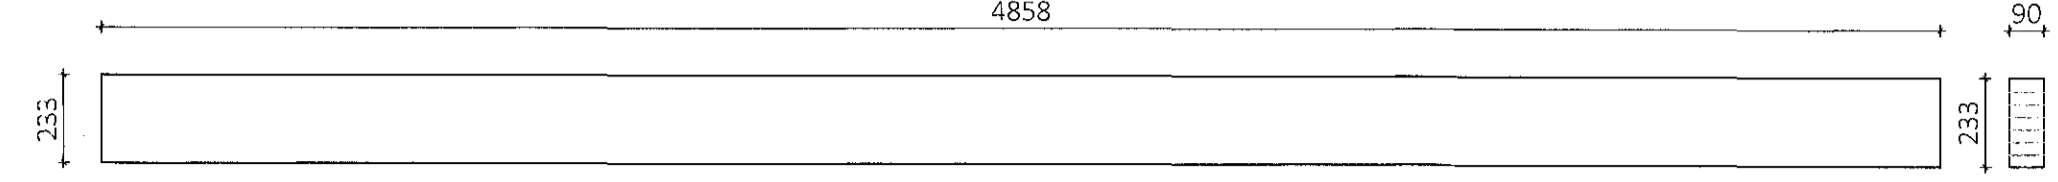


VB4 - Veggband 90x233 Mkv.: 1:20
Samtals 10 stk.

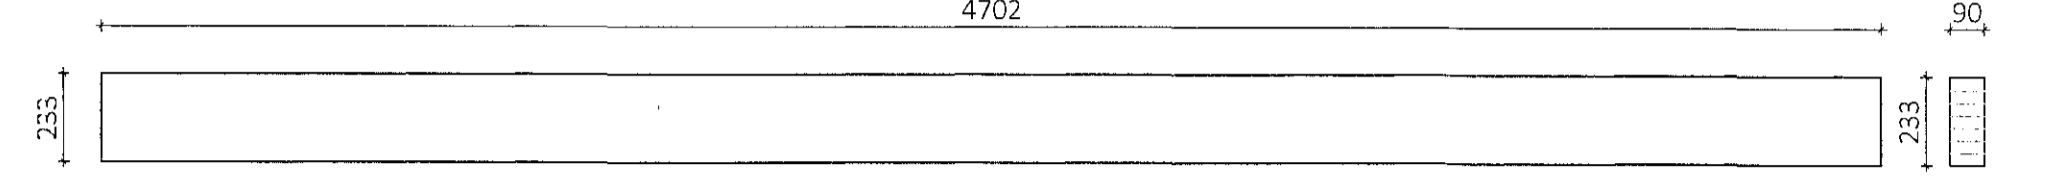


VB5 - Veggband 90x267 Mkv.: 1:20
Samtals 5 stk.

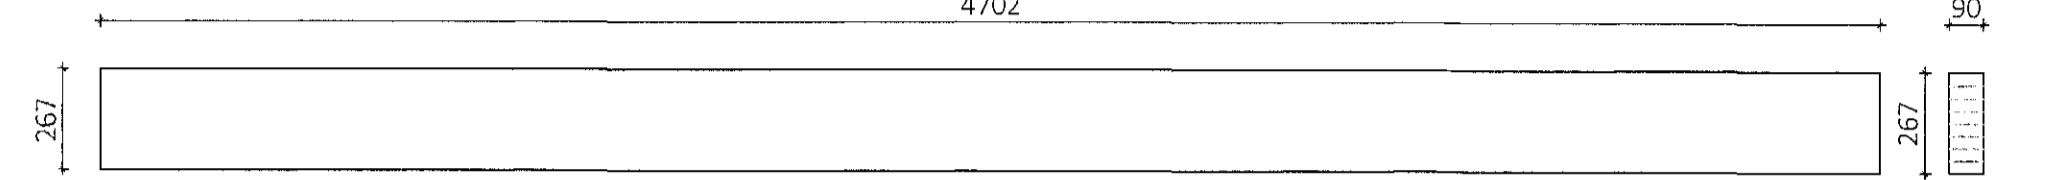


VB6 - Veggband 90x167 Mkv.: 1:20
Samtals 5 stk.

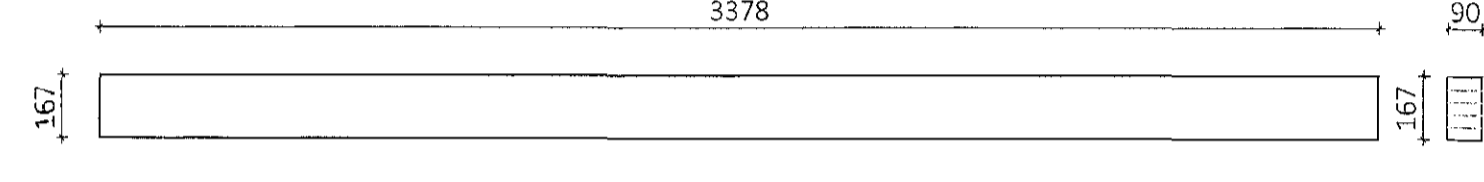


VB7 - Veggband 90x233 Mkv.: 1:20
Samtals 2 stk.

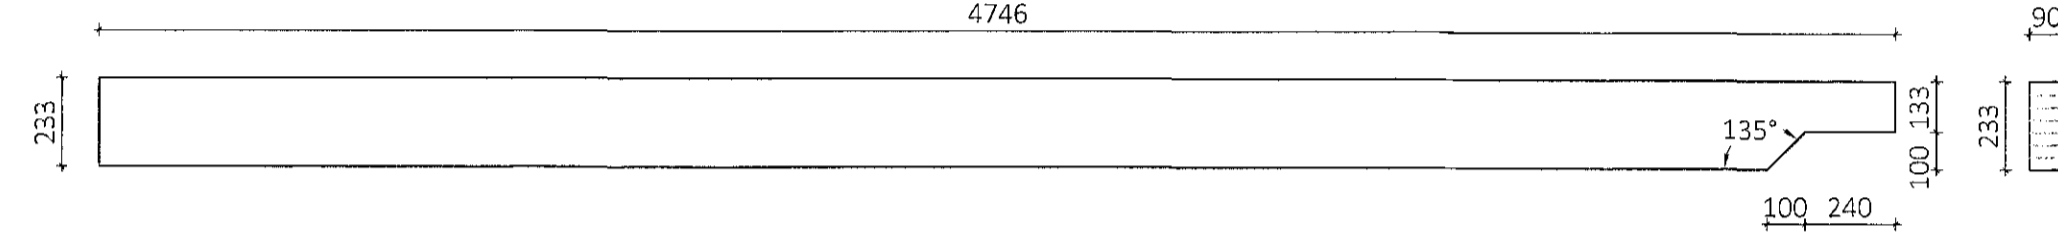


VB8 - Veggband 115x233 Mkv.: 1:20
Samtals 2 stk.

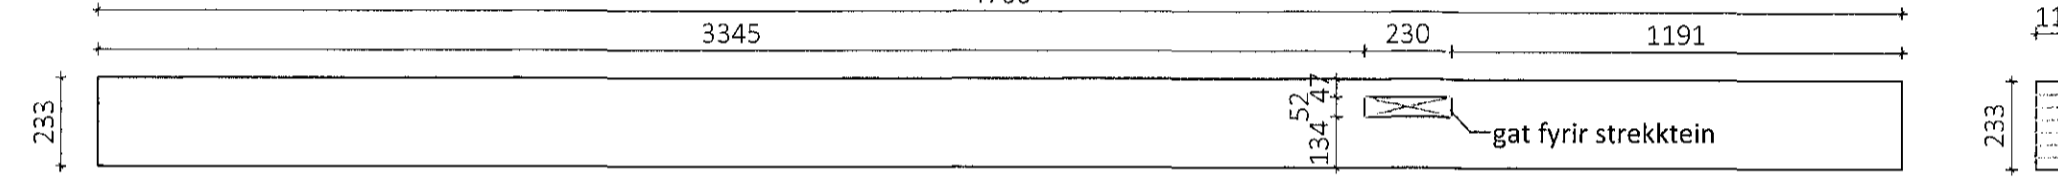


VB9 - Veggband 90x233 Mkv.: 1:20
Samtals 2 stk.

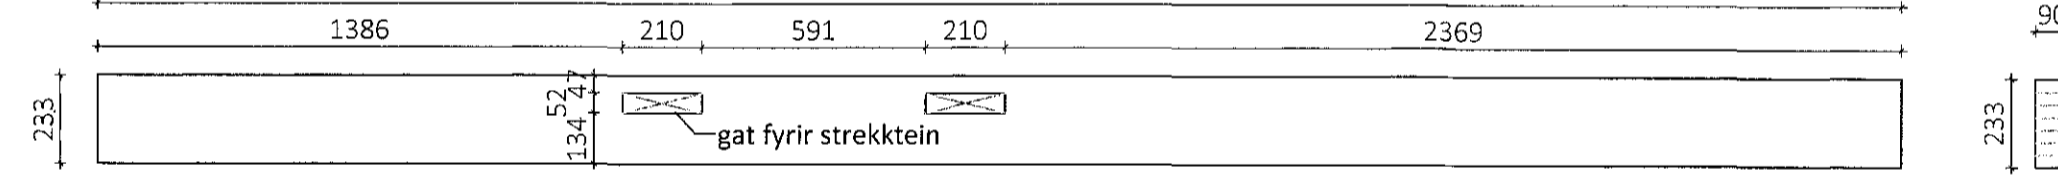

VB10 - Veggband 90x233 Mkv.: 1:20
Samtals 2 stk.

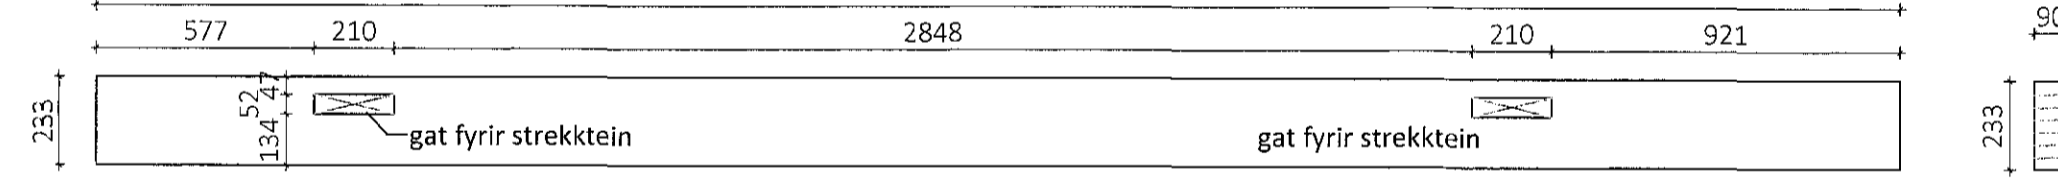

VB11 - Veggband 90x233 Mkv.: 1:20
Samtals 12 stk.

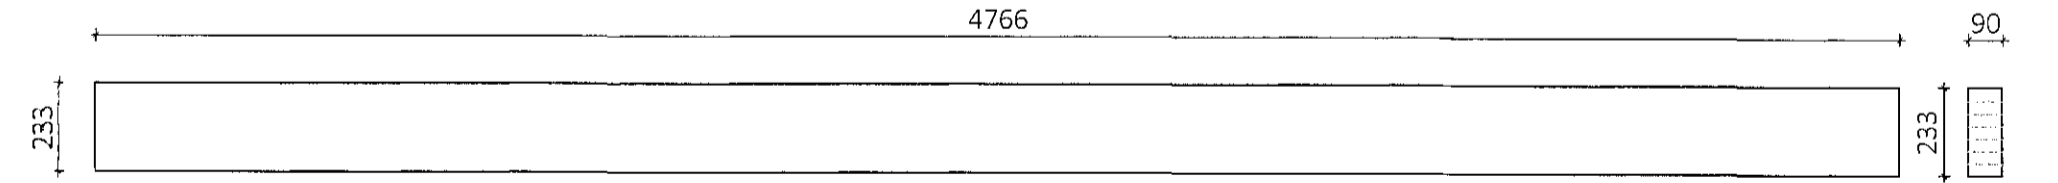

Teikningaskrá - arkitektateikningar				
Nr.	Heiti	Zeppelin arkitektar	Kvarði	Útgáfud.
1.1.1	Afritunarmynd, byggingarfræðingur	1.100	18.08.2017	
1.1.2	Grunnamyndir	1.100	18.08.2017	
1.1.3	Úts. ána	1.100	18.08.2017	

ÖLL AFNOT OG AFRITUN TEIKNINGAR AÐ HLUTA EÐA Í HEILD ER HÁÐ SKRIFLEGU LEYFI LÍMTRÉ VÍRNET EHF.				
Númer	Dags.	Skýring breytingar	Br. af	
MKV.	DAGS.	VERKNR.	ÚTGÁFA NR.	
1:20	12.1.2018	DL17 019	1	
TEIKN.	REIKN.	YFRIF.	NR. TEIKNINGAR	
KB	KB		386	
HEITI VERKS:		NAFN HÖNNUÐAR		
Einhella 6, Hafnarfirði		Bjarni Ingbergsson		
		Byggingatekni-fræðingur B.Sc.		
		t. 030861-2729 - bjarni@limtrevirnet.is		
HEITI TEIKNINGAR		DAGS. ÁRITUNAR		
Íðnaðarhús		12.2.2018		
Framleiðsluteikningar límtrés		DAGS. ÁRITUNAR		