


Samþykkt þann
28. feb. 2018

Byggingafulltrúinn í Hafnarfirði

16.11.83 3/2 2018

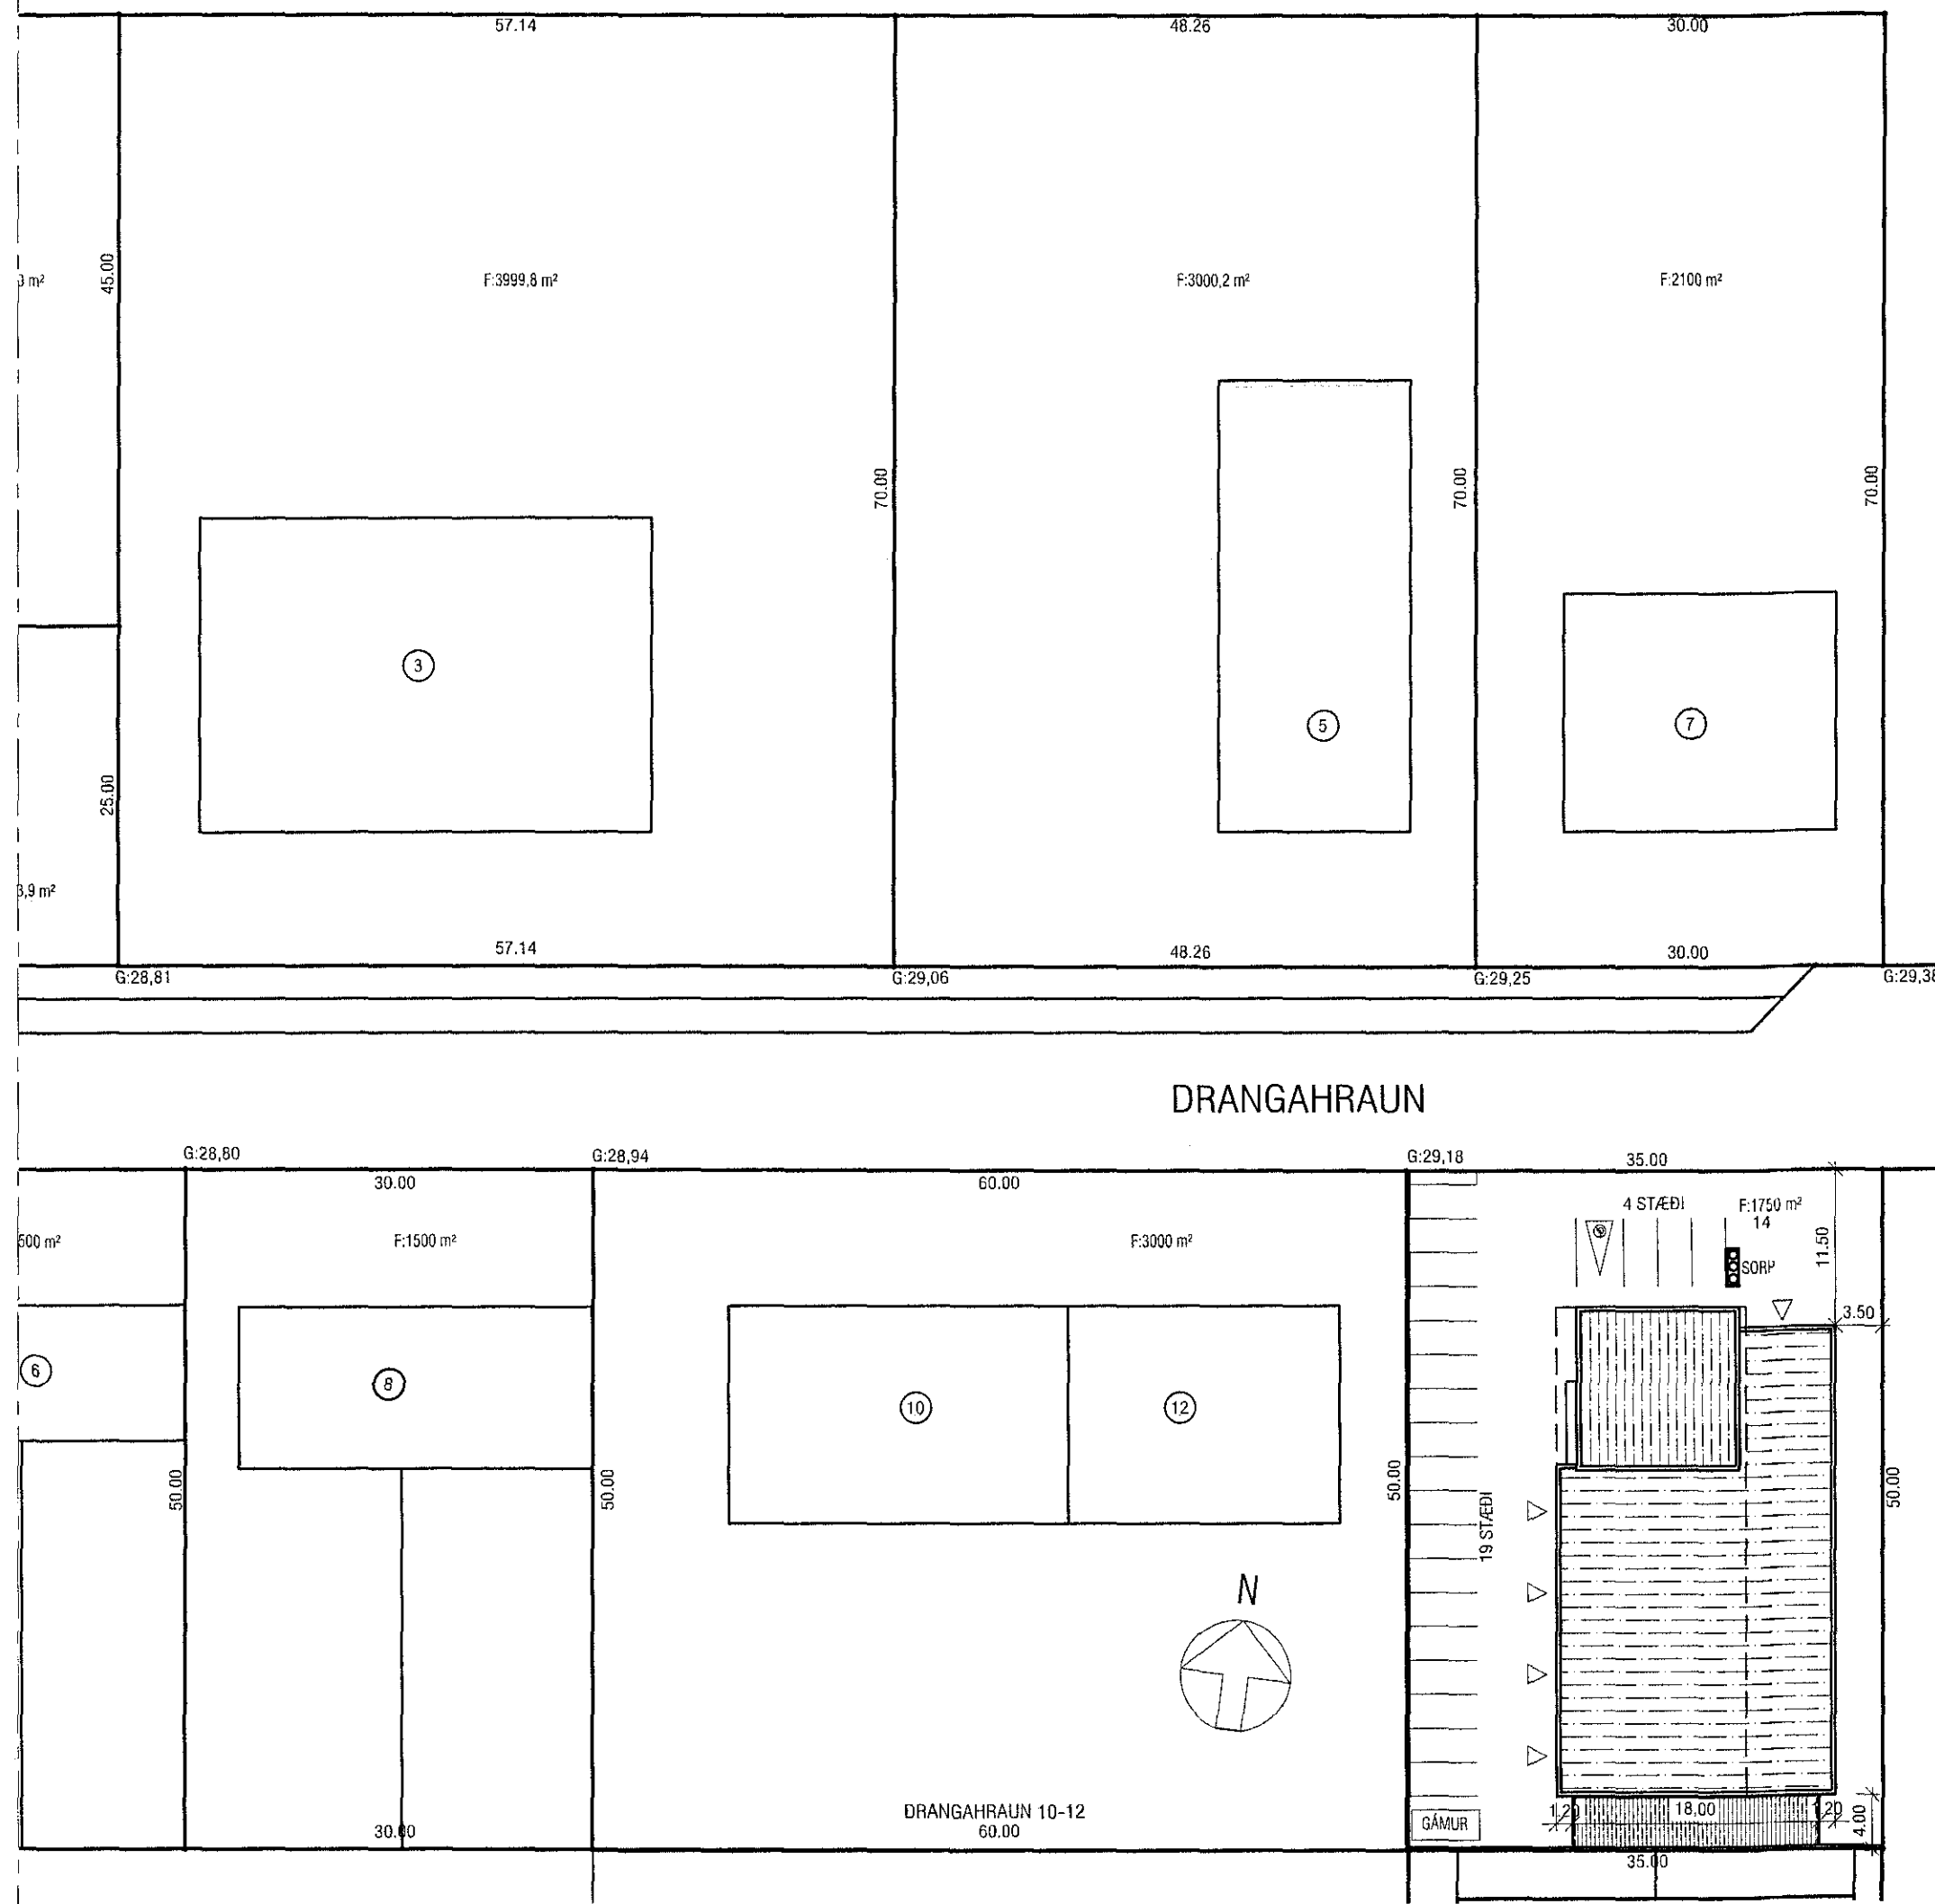

BYGGINGARLÝSING:

BYGGINGIN ER EINS TIL ÞRIGGJA HÆÐA. Í EINNAR HÆÐA BYGGINGU ER GERT RÁÐ FYRIR VERKSTÆÐI EDA YMIS KONAR ÞJÓNUSTUÐNADI. Í ÞRIGGJA HÆÐA BYGGINGU ER GERT RÁÐ FYRIR VERSLUN EDA SKRIFSTOFUM.

BYGGINGAEFNI:

BURÐARVIRKI:

ALLT BURÐARVIRKI SKAL UPPTYLLA a.m.k. R60 BRUNAMÓTSTÓÐU OG ÞAKVIRKI R30. EINNAR HÆÐAR BYGGINGIN ER ÞANNIG AD ÚTVEGGIR, PLATA OG SÚLUR ERU STADSTEYPT. STÁLBITAR HVÍLA Á SÚLUM SEM OG ÚTVEGGJUM. ÞAK VERÐUR BYGGT UPP AF TRAPISU BURÐARPLÖTUM ER HVÍLA Á STÁLBITUM, SEM ERU ELDVARÐIR MEÐ BRUNAMÓTSTÓÐU R30. ADAL BURÐARVIRKI ÞRIGGJA HÆÐA BYGGINGARINNAR ER ÚR JÁRNÞENTRI STEINSTEYPU, Þ.E. SÖKKLAR, BOTNPLATA, ÚTVEGGIR OG HLUTI MILLIVEGGJA, MILLIPLÖTUR OG ÞAKPLATA VERÐA STADSTEYPTAR. ALLT BURÐARVIRKI ÞRIGGJA HÆÐAR BYGGINGAR UPPTYLLIR a.m.k. R60 BRUNAMÓTSTÓÐU.

Einangrun:

SÖKKLAR OG BOTNPLATA ERU EINANGRUD MEÐ 75mm POLYSTYREN EINANGRUN (U-gildi 0,3 W/m²). ÚTVEGGIR BYGGINGARINNAR ERU EINANGRADIR MEÐ 100 MM STEINULL AD ÚTAN (U-gildi 0,4 W/m²). ÞAK ER EINANGRAD MEÐ 200 MM POLYSTYREN EINANGRUN (U-gildi 0,2 W/m²). VEGID MEÐALTA ÚTVEGGJA SKAL VERA UNDIR 0,85 w/m²

GLUGGAR OG GLER:

GLUGGAR OG FRONTAR ERU ÚR ALI. GLER SKAL VERA TVÖFALT K-GLER (U-gildi 2,0 W/m²).

Yfirbörð útveggja og þaks:

ÚTVEGGIR TVEGGJA HÆÐA HÜSS ERU KLÆDDIR 2 MM SLÉTTI ALKLÆÐNINGU OG ÞÓK BEGGJA BYGGINGA ERU KLÆDD PVC DÚK 1,2 MM EDA ÁBRÆDDUM ASFALDÚK. ÚTVEGGIR EINNAR HÆÐAR BYGGINGAR VERÐA KLÆDDIR MEÐ LÁRETT LIGGJANDI BÄRUSTÁLKLEÐNINGU.

LITIR:

LITIR KLÆÐNINGA VERÐI LJÓSIR JARÐARLITIR Í SAMRÁÐI VID AÐALHÖNNUÐ.

BÍLASTÆÐABÓKHALD:

KRAFA SKV. BYGG. REGLUGERÐ: VERSLANA OG SKRIFST. HÚSNÆÐI: 1 STÆÐI PR. 35 M². ATVINNUHÚSNÆÐI: 1 STÆÐI PR. 50 M².

BÍLASTÆÐABÓKHALD BYGGINGARINNAR ER:

VERSLANA OG SKRIFSTOFUÁLMA: 570 m² / 35 = 16 STÆÐI ATVINNUHÚSNÆÐI: 350 m² / 50 = 7 STÆÐI.

SAMTALS ER ÞVÍ LÁGMARKSKRAF UM 23 STÆÐI Á LÓÐINN. HEILDARFJÓLDI STÆÐA Á LÓÐINN ER 23 STÆÐI.

TÆKNIBÚNAÐUR:

LAGNALEIÐIR:

LAGNIR Þ.E. HITI, NEYSLUVATN FRÆRENNSLI OG LOFTRÆSTING ERU AD MESTU LEYTI STADSETTAR Í INNVEGGJUM EDA LAGNASTOKKUM. AD ÖBRU LEITI ERU LAGNIR SÝNILEGAR ERÐA HULDAR KERFILOFTUM.

LYFTA

GERT ER RÁÐ FYRIR EINI LYFTU Í HÚSINU. STÆRD LYFTU SKAL VERA MIN. 1,10 x 2,0 METRAR OG BURDAGETA MIN 1000 KG.

GÓLFNIDURFÖLL:

GÓLFNIDURFÖLL ERU Í ÖLLUM VOTRÝMUM SEM OG IÐNAÐARRÝMUM.

LOFTRÆSTING:

LOFTRÆSTA SKAL ÖLL GLUGGALAUS RÝMI Þ.E. SALERNI, ÁSAMT GEYMSLUM. LYFTUSTOKK SKAL LOFTRÆSA UPP ÚR ÞAKI SEM SVARAR 1% AF FLATARMÁLI LYFTUSTOKKS. STIGAGANG SKAL LOFTRÆSA MEÐ OPANLEGUM FÖGUM Í GLUGGUM. LOFTRÆSTING VERKSTÆÐISÁLMU SKAL VERA SKV. REGLUM UM ÞAR TIL GERT HÚSNÆÐI.

BRUNAVARNIR Í BYGGINGUNNI:

ALLT BURÐARVIRKI SKAL UPPTYLLA a.m.k. R60 BRUNAMÓTSTÓÐU OG ÞAKVIRKI R30. BYGGINGIN SKIPTIST UPP Í 2 SJÁLFSSTÆÐAR BRUNASAMSTÆÐUR, SEM AÐSKILDAR ERU MEÐ REI-90 VEGGJUM. BRUNASAMSTÆÐURNAR GETA SKIPT UPP Í FLEIRI BRUNAHÖLF. VEGGIR SEM SKILJA AD BRUNAHÖLF SKULU VERA EI-60 OG HURÐIR Í BRUNAHÖLFUM SKULU VERA EICS-30. VEGGIR SEM SKILJA AD LAGNASTOKKA Í NOTENDARYMUM SKULU VERA AEI-60. HVERT BRUNAHÖLF HEFUR A.M.K. TVÖ SJÁLFSSTÆÐA ÚTGANGA SEM NÆST SITT HVÖRUM ENDA ÞESS. VEGG OG LOFTRÆSTINGAR SKULU VERA Í FL. 1. ÞAKKLÆÐNING ER Í FLOKKI T. Í FLÓTTALEIÐUM FRÁ LAGER OG SKRIFSTOFUM SKAL VERA ÚT OG NEYÐARLÝSING.

BRUNAVARNIR Í BYGGINGUNNI SKULU VERA Í SAMRÆMI VID BYGGINGAREGLUGERÐ. Á UPPDRATTUM KEMUR FRAM BRUNAMÓTSTADA BYGGINGARHLUTA, Þ.E. Í ADALTRIDUM, EN AUK ÞESS SKAL BYGGINGIN UPPTYLLA EFTIRFARANDI KRÖFUR:

- 1) BRUNAMÓTSTADA VEGGJA ER UMLYKJA LAGNASTOKKA SKAL VERA AEI-60.
- 2) REYKÞRÉSING ÚR STIGAHÜSI SKAL VERA Í GEGNUM OPANLEG FÖG Í GLUGGUM
- 3) KOMA SKAL FYRIR VIDEIGANDI HANDSLÖKKVITÆKJUM Í ÖLLUM ÞJÓNUSTURÝMUM.
- 4) VEGGJAKLÆÐNINGAR SKULU VERA Í FLOKKI 1.
- 5) VATNSFYLTLAR BRUNASLÖNGUR Á KEFLUM SKULU VERA Í SAMRÆMI VID REGLUR BRUNAMÁLASTOFNUNAR OG ÞEIM KOMID FYRIR EINS OG UPPDRÆTTIR SÝNA.
- 6) SAMKVÆMT REGLUM BRUNAMÁLASTOFNUNAR OG GR.107 Í BYGGINGAREGLUGERÐ SKAL Í HÚSINU VERA SJÁLFRVIRKT BRUNAVIDÖRULNARKERFI TENGT VIÐURKENNENDRI STJÓRNSTÓÐ.

BRUTTOSTÆRDIR:

1.HÆÐ:	703,1 m²
2.HÆÐ:	135,9 m²
3.HÆÐ:	135,9 m²
ALLS:	974,9 m²

RÚMMÁL: 4117,1 m³
LÓÐARSTÆRD: 1750,0 m²

NÝTINGARHLUTFALL: 0,55

TÁKN:


EI-60	BRUNAMÓTSTADA VIKKOMANDI BYGGINGARHLUTA
REI-90	BRUNAMÓTSTADA VIKKOMANDI BYGGINGARHLUTA
EICS-60	BRUNAMÓTSTADA VIKKOMANDI BYGGINGARHLUTA
EICS-30	BRUNAMÓTSTADA VIKKOMANDI BYGGINGARHLUTA
BS	BRUNASAMSTÆÐA
R	REYKSKYNAÐI
BD	BURÐARVIRKI
LR	LOFTRÆSTING
GN	GÓLFNIDURFALL
→	ÚT OG NEYÐARLÝSING
⊙	BRUNASLANGA

Breyting 2: 2018.02.02:

Litilega breytt byggingarlýsing vegna brunatæknifra alríða.

Breyting 1: 03.02.2010:

Litilega breytt byggingarlýsing vegna breytinga á innra skipulagi.

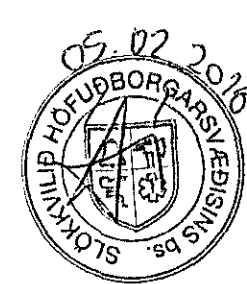

MANNVIT hf.
Kl. 430572-0169
Byggingatæknifráboðingur
sigur@vektor.is

VEKTOR
- hönnun og ráðgjöf -
Nýbýlavegi 6, 200 Kópavogi.

Teikn. nr. _____
Samþykkt _____

Tilvísun á teikningu _____
Br. _____ Dags _____

Sigurður Hafsteinnsson
byggingatæknifráboðingur
Kl. 030859-7749
email: sigurdur@vektor.is

DRANGAHRAUN 14, HAFNARFIRÐI

AFSTÖÐUMYND OG BYGGINGARLÝSING

Hannað Jón H. Hlöðversson Teiknað JHH

Dagsetning 04.05.05 Verk nr. A-05-01-02 Mælikvæði 1:500 Teikn. nr. A01