



Samþykkt þann
28. feb. 2018
 Byggingafulltrúinn *[Signature]*
 HAFNARFIRÐI

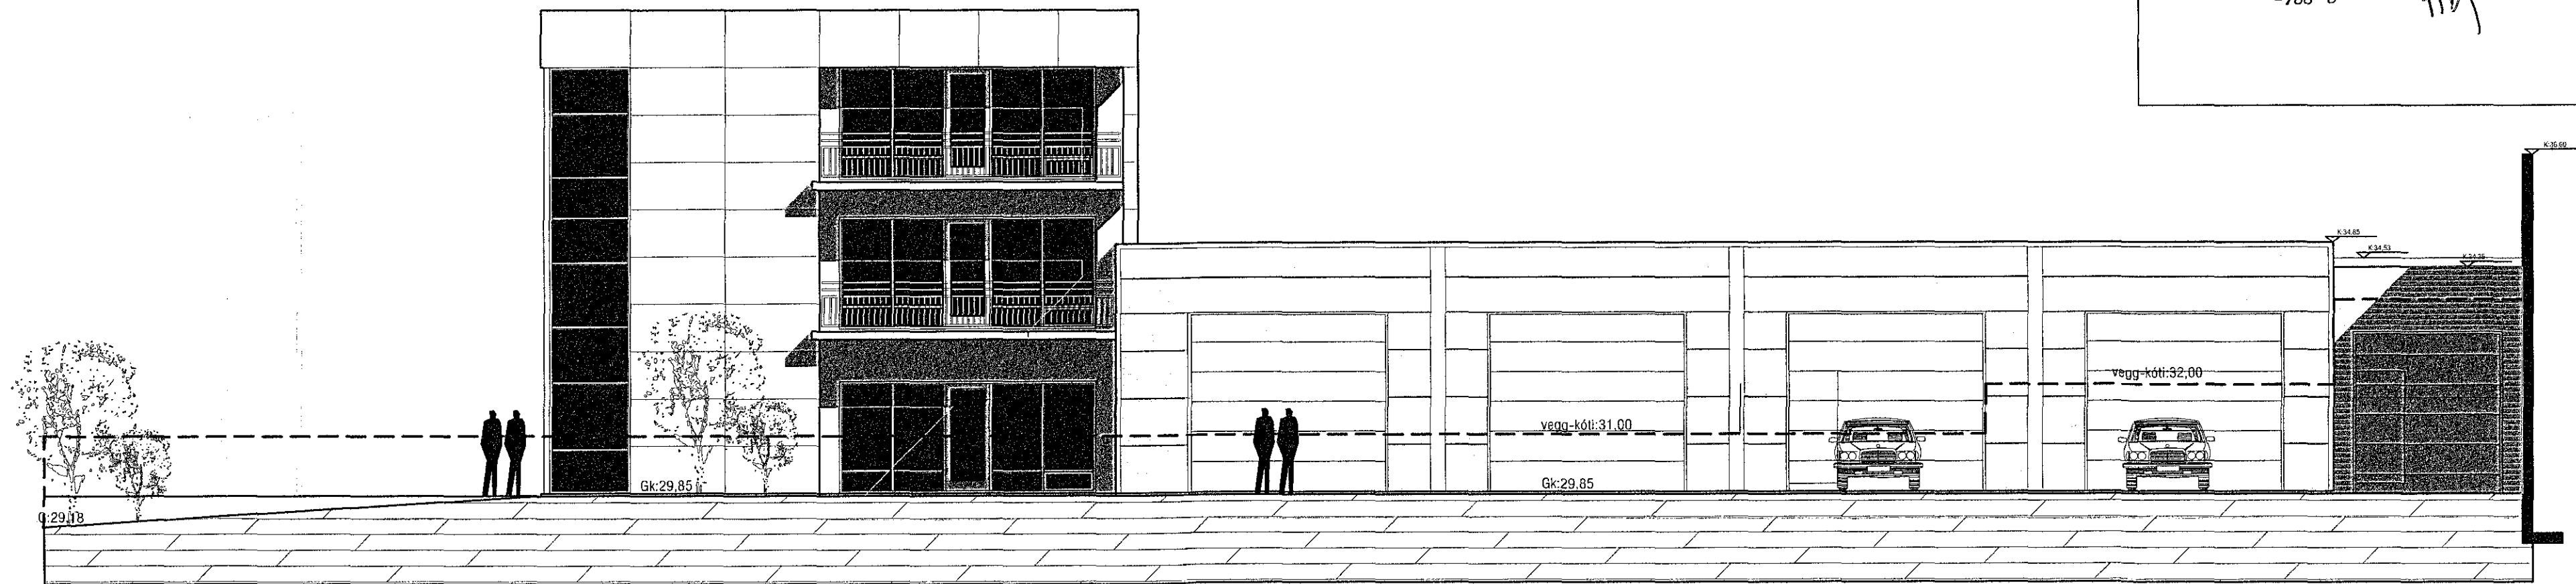


ÚTLIT VESTUR

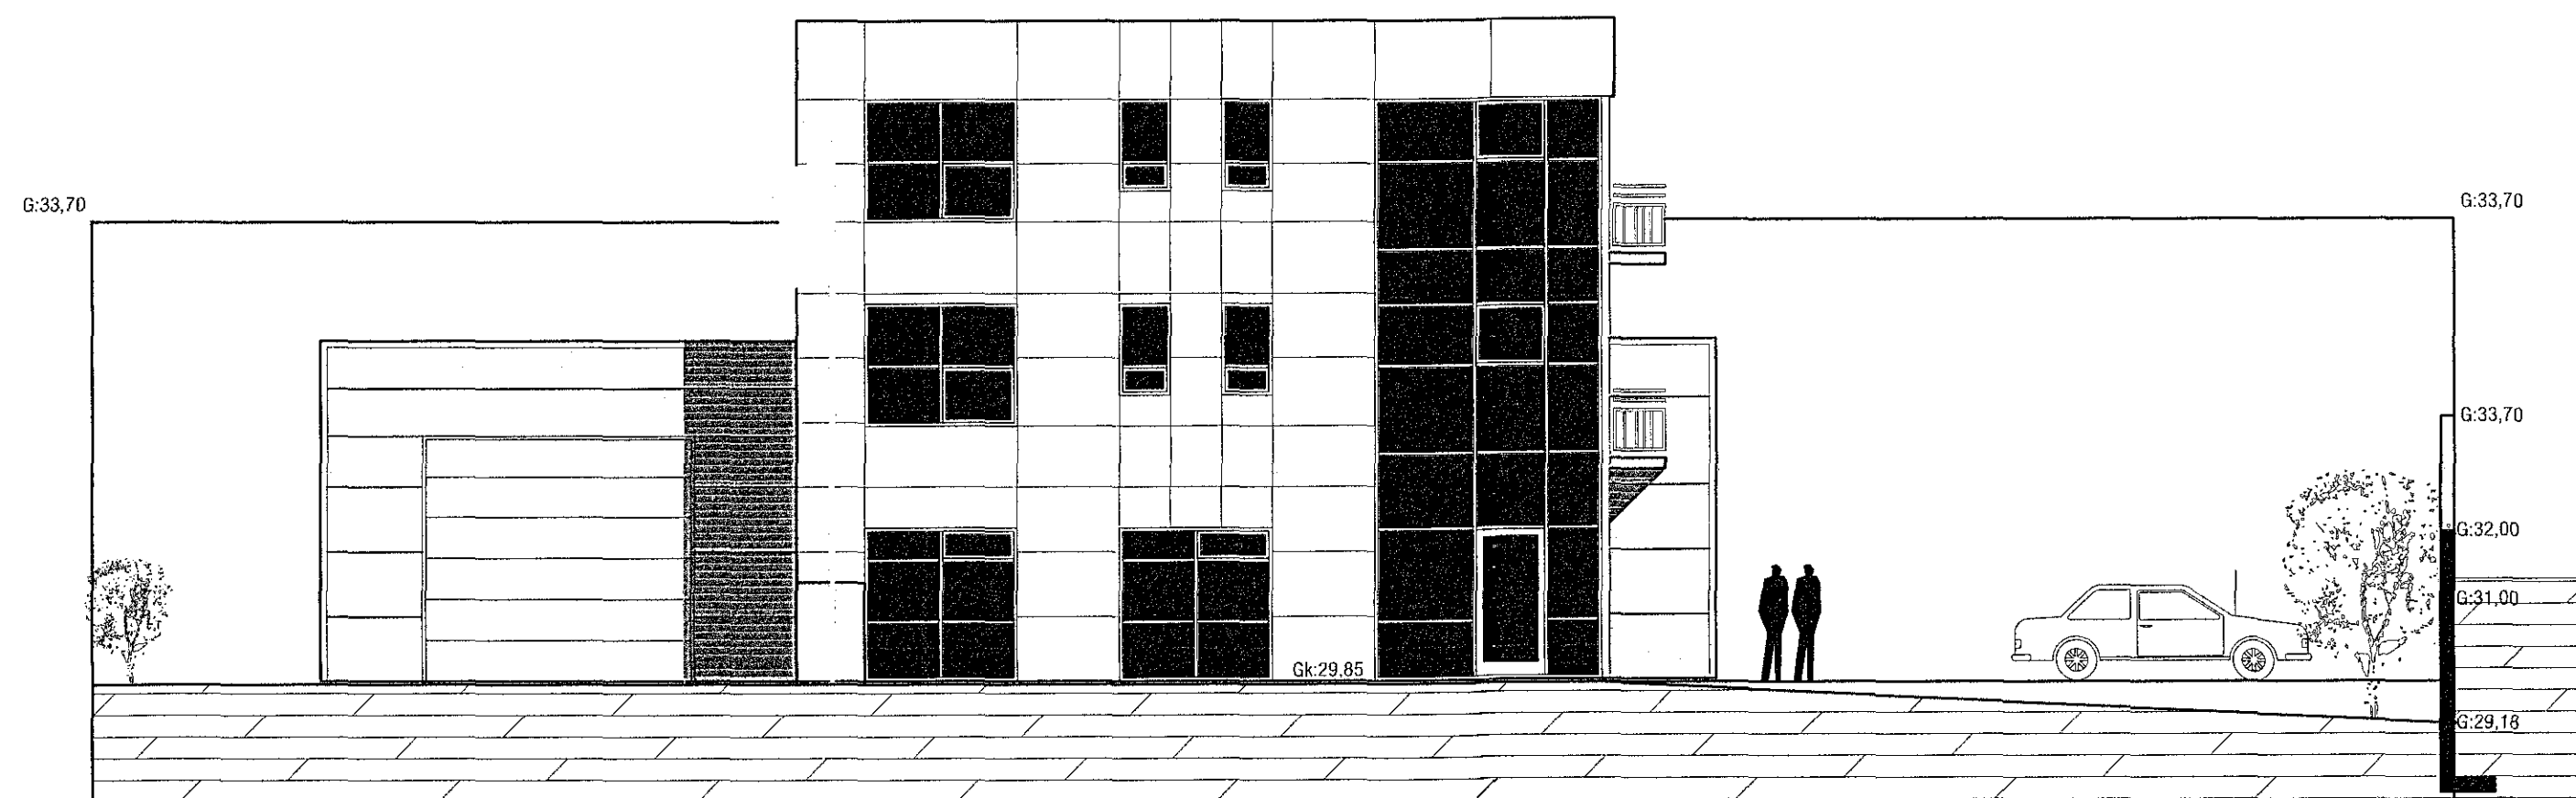

ÚTLIT NORÐUR

MANNVIT ehf.
 Kl. 430572-0169
[Signature]

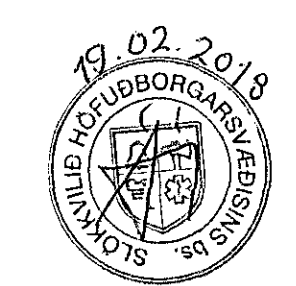

Breyting 4: 17.02.2018.
 Breytt innra lýrkomulag allra rýma á 1. hæð og 1.hæð skipt upp í 3 eignir, útskýli hækkað og hurð sett á vesturendi útskýlis.
 Breyting 3: 02.02.2018.
 Settar hurðir á skýli við suðurenda húss.
 Stoðveggir settir við lóðarmörk vestan og sunnan megin við hús.
 Breyting 1: 20.08.2014.
 Skýli byggt við suðurlind húss.
 Stoðveggir settir við lóðarmörk vestan og sunnan megin við hús.

VEKTOR -hönnun og ráðgjöf- Síðumúla 3, 108 Rvk, s: 554-6650 / 897-5363		Sigurður Halsteinnsson byggingatækniráðgjafi Kl. 030859-7749 email: sigurdur@vektor.is		DRANGAHRAUN 14, HAFNARFIRÐI ÚTLIT, VESTUR OG NORÐUR	
Teikn. nr.	Tilvísun á teikningu	Br.	Dags.	Hannað	Teiknað
Samþykkt	<i>[Signature]</i>			SH	SH
		Dagsetning	Verk nr.	Mælikvæði	Teikn. nr.
		03.10.2016		1:100	A-06