


Samþykkt þann
28. feb. 2018

Byggingafulltrúinn í *Mannvít*

Stoðveggið nær úðyna lóðarmark.
Höðslagandi hefur skilríkti samþykki fyrir afhöfðunni
á svæði staftan lóðarmark.
Pegar / ef hafnarjarðarbar vill fjarlægja vegginn
mun höfðslagandi fjarlægja vegginn á sínu höfðslagandi.

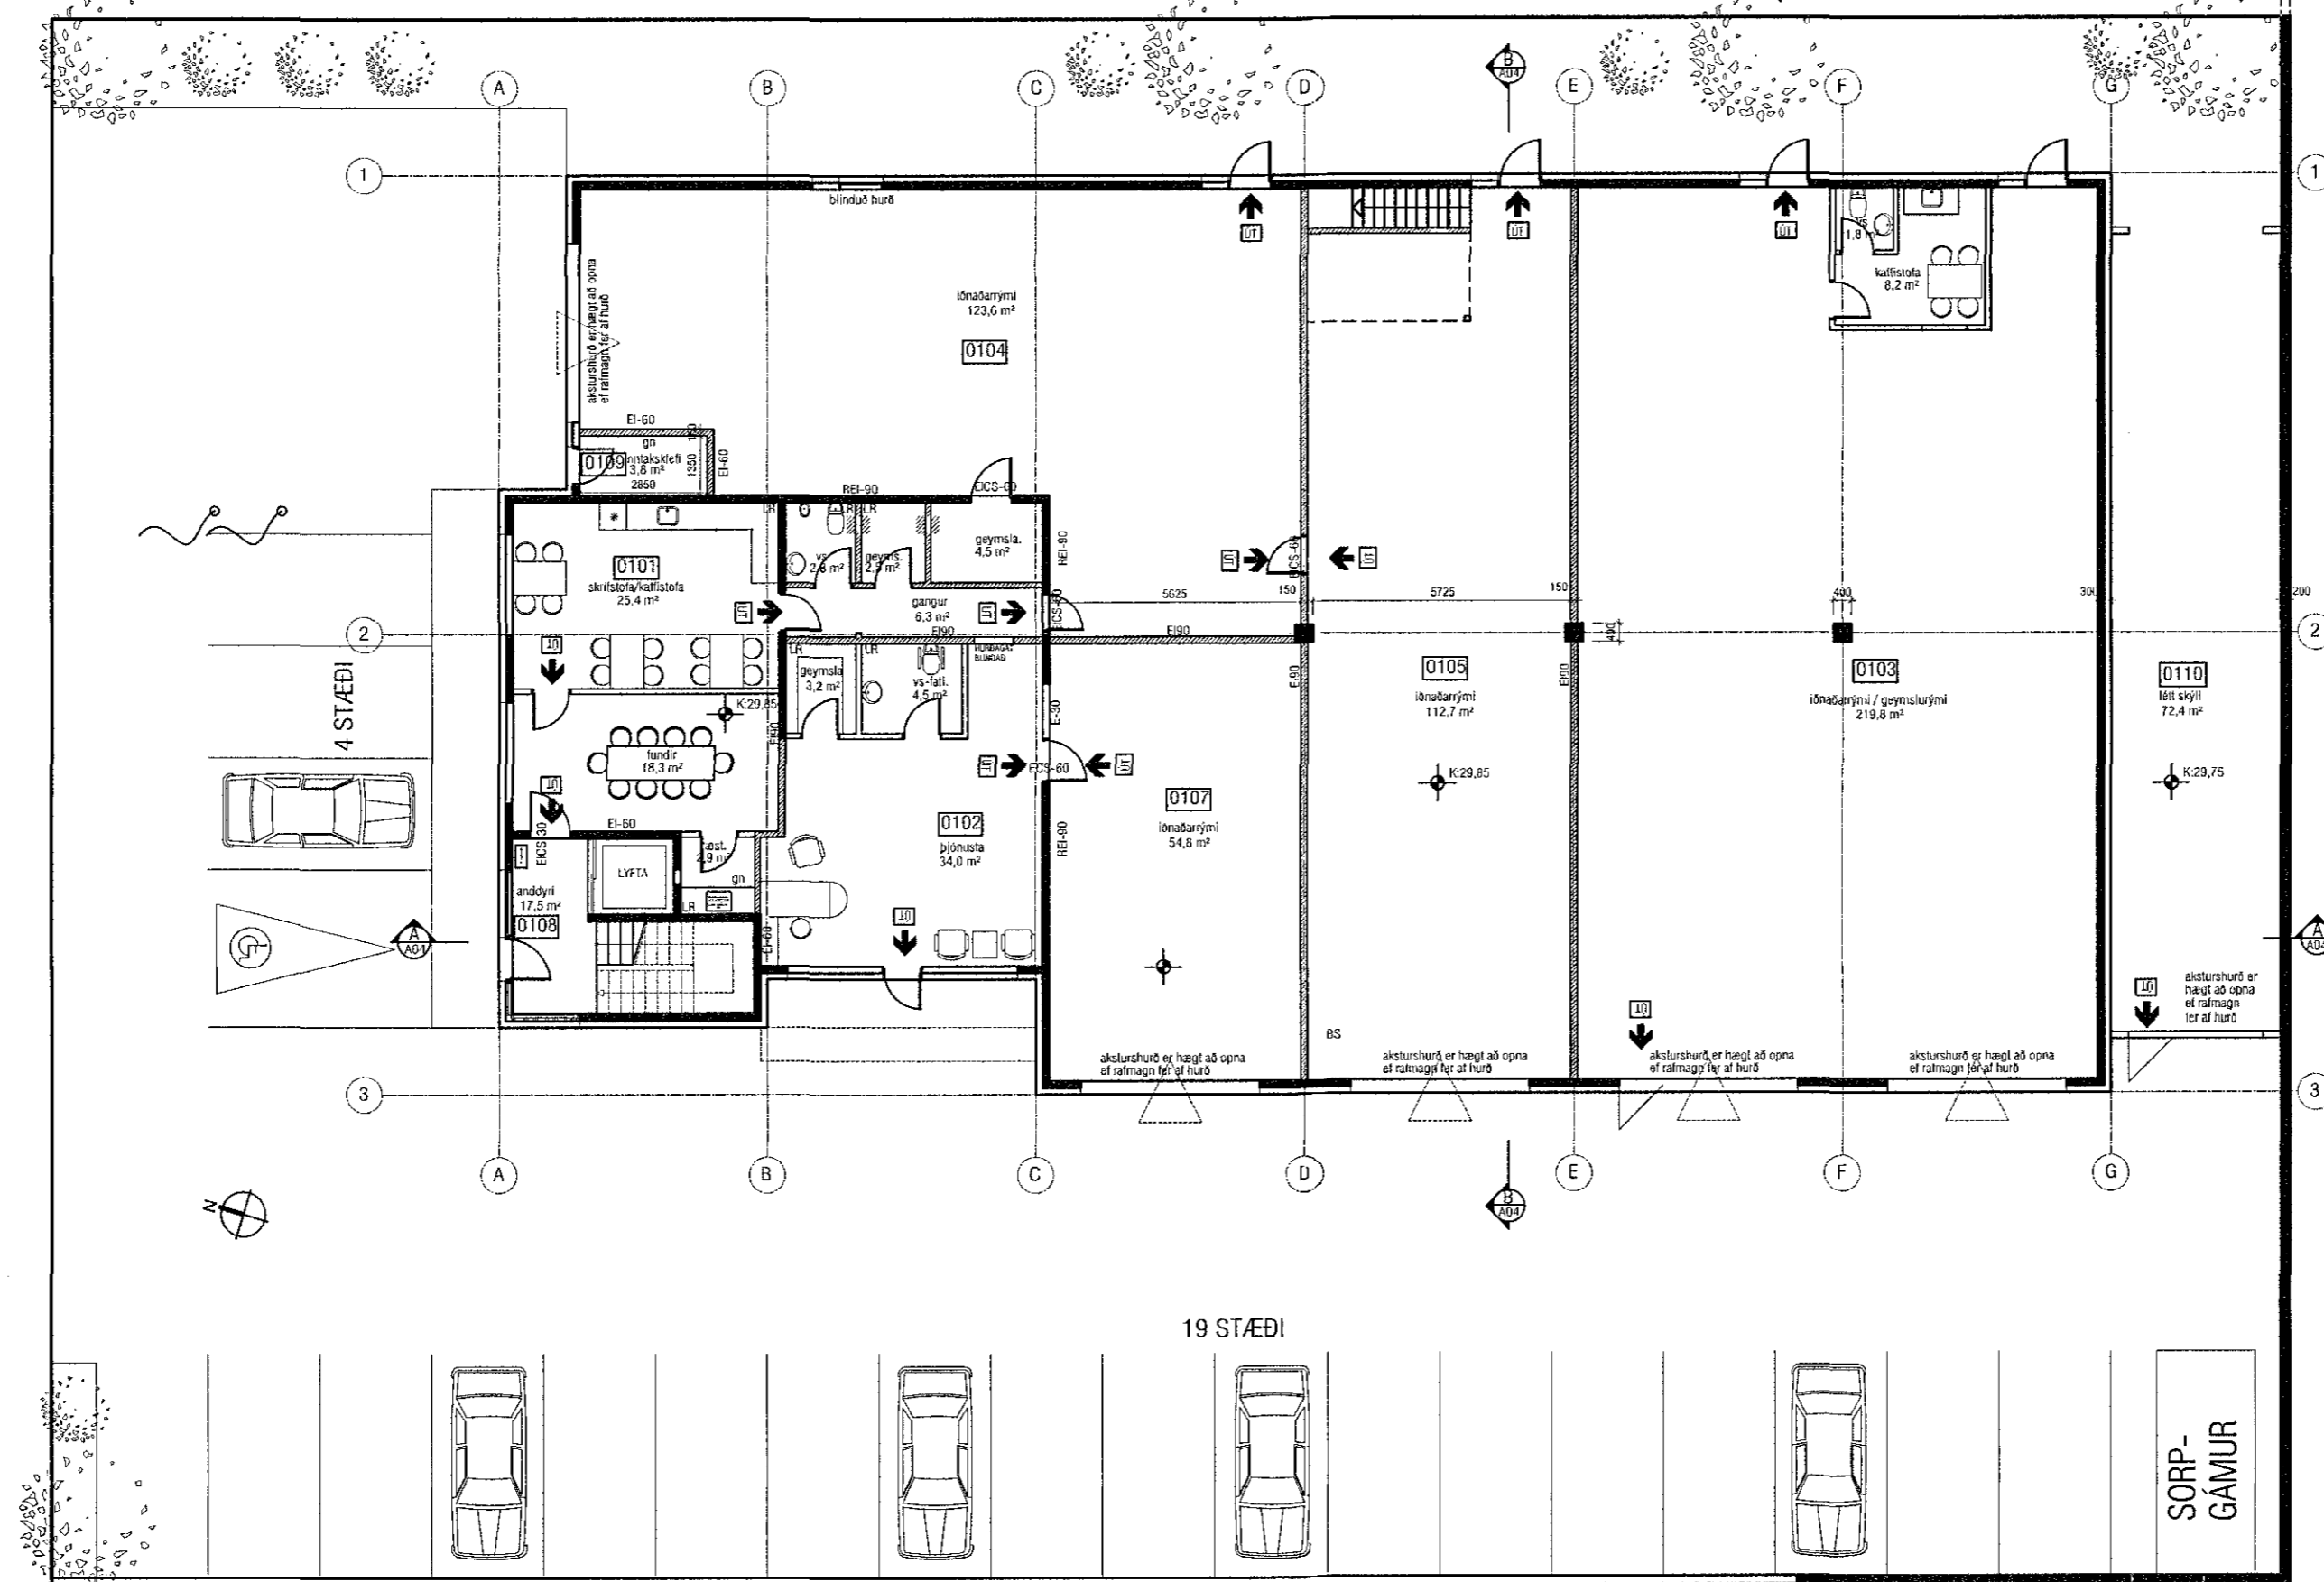

GRUNNMYND 1. HÆÐAR



MANNVIT hf.
Kt. 430572-0169
Bygginga- og verkfræðingafélag
Gísli H.

Breyting 4: 17.02.2018.
Breytt innra línikomulag allra rýma á 1. hæð og 1 hæð skipt upp í 3 eignir, útskiylli hækkad og hurð sett á vestrhlid útskiyllis.
Breyting 1: 20.08.2014.
Skýli byggt við suðurhlid húss.
Stoðveggið settir við lóðarmark vestan og sunnan megin við hús.

<p>VEKTOR - hönnun og ráðgjöf - Síðumúla 3, 108 Rvk, s: 554-6650 / 897-5363</p>		<p>Sigurður Hafsteinsson byggingaækniræðingur Kt. 030859-7749 email: sigurdur@vektor.is</p>		<p>DRANGAHRÁUN 14, HAFNARFIRÐI FYRILITSMYND</p>	
<p>Teikn. nr. <i>11653</i> a (teikning) Samþykkt <i>Sigurður</i></p>	<p>Úr. Dags.</p>	<p>Hannað SH</p>	<p>Teiknað SH</p>	<p>Dagsetning 03.10.2016</p>	<p>Teikn. nr. A-07</p>
<p>1:150</p>		<p>1:150</p>		<p>1:150</p>	