


GRANDATRÖÐ 10

GRANDATRÖÐ 12

Samþykkt þann  
28. feb. 2018  
Byggingafulltrúinn í Hafnarfjörð

EYRARTRÖÐ - 12

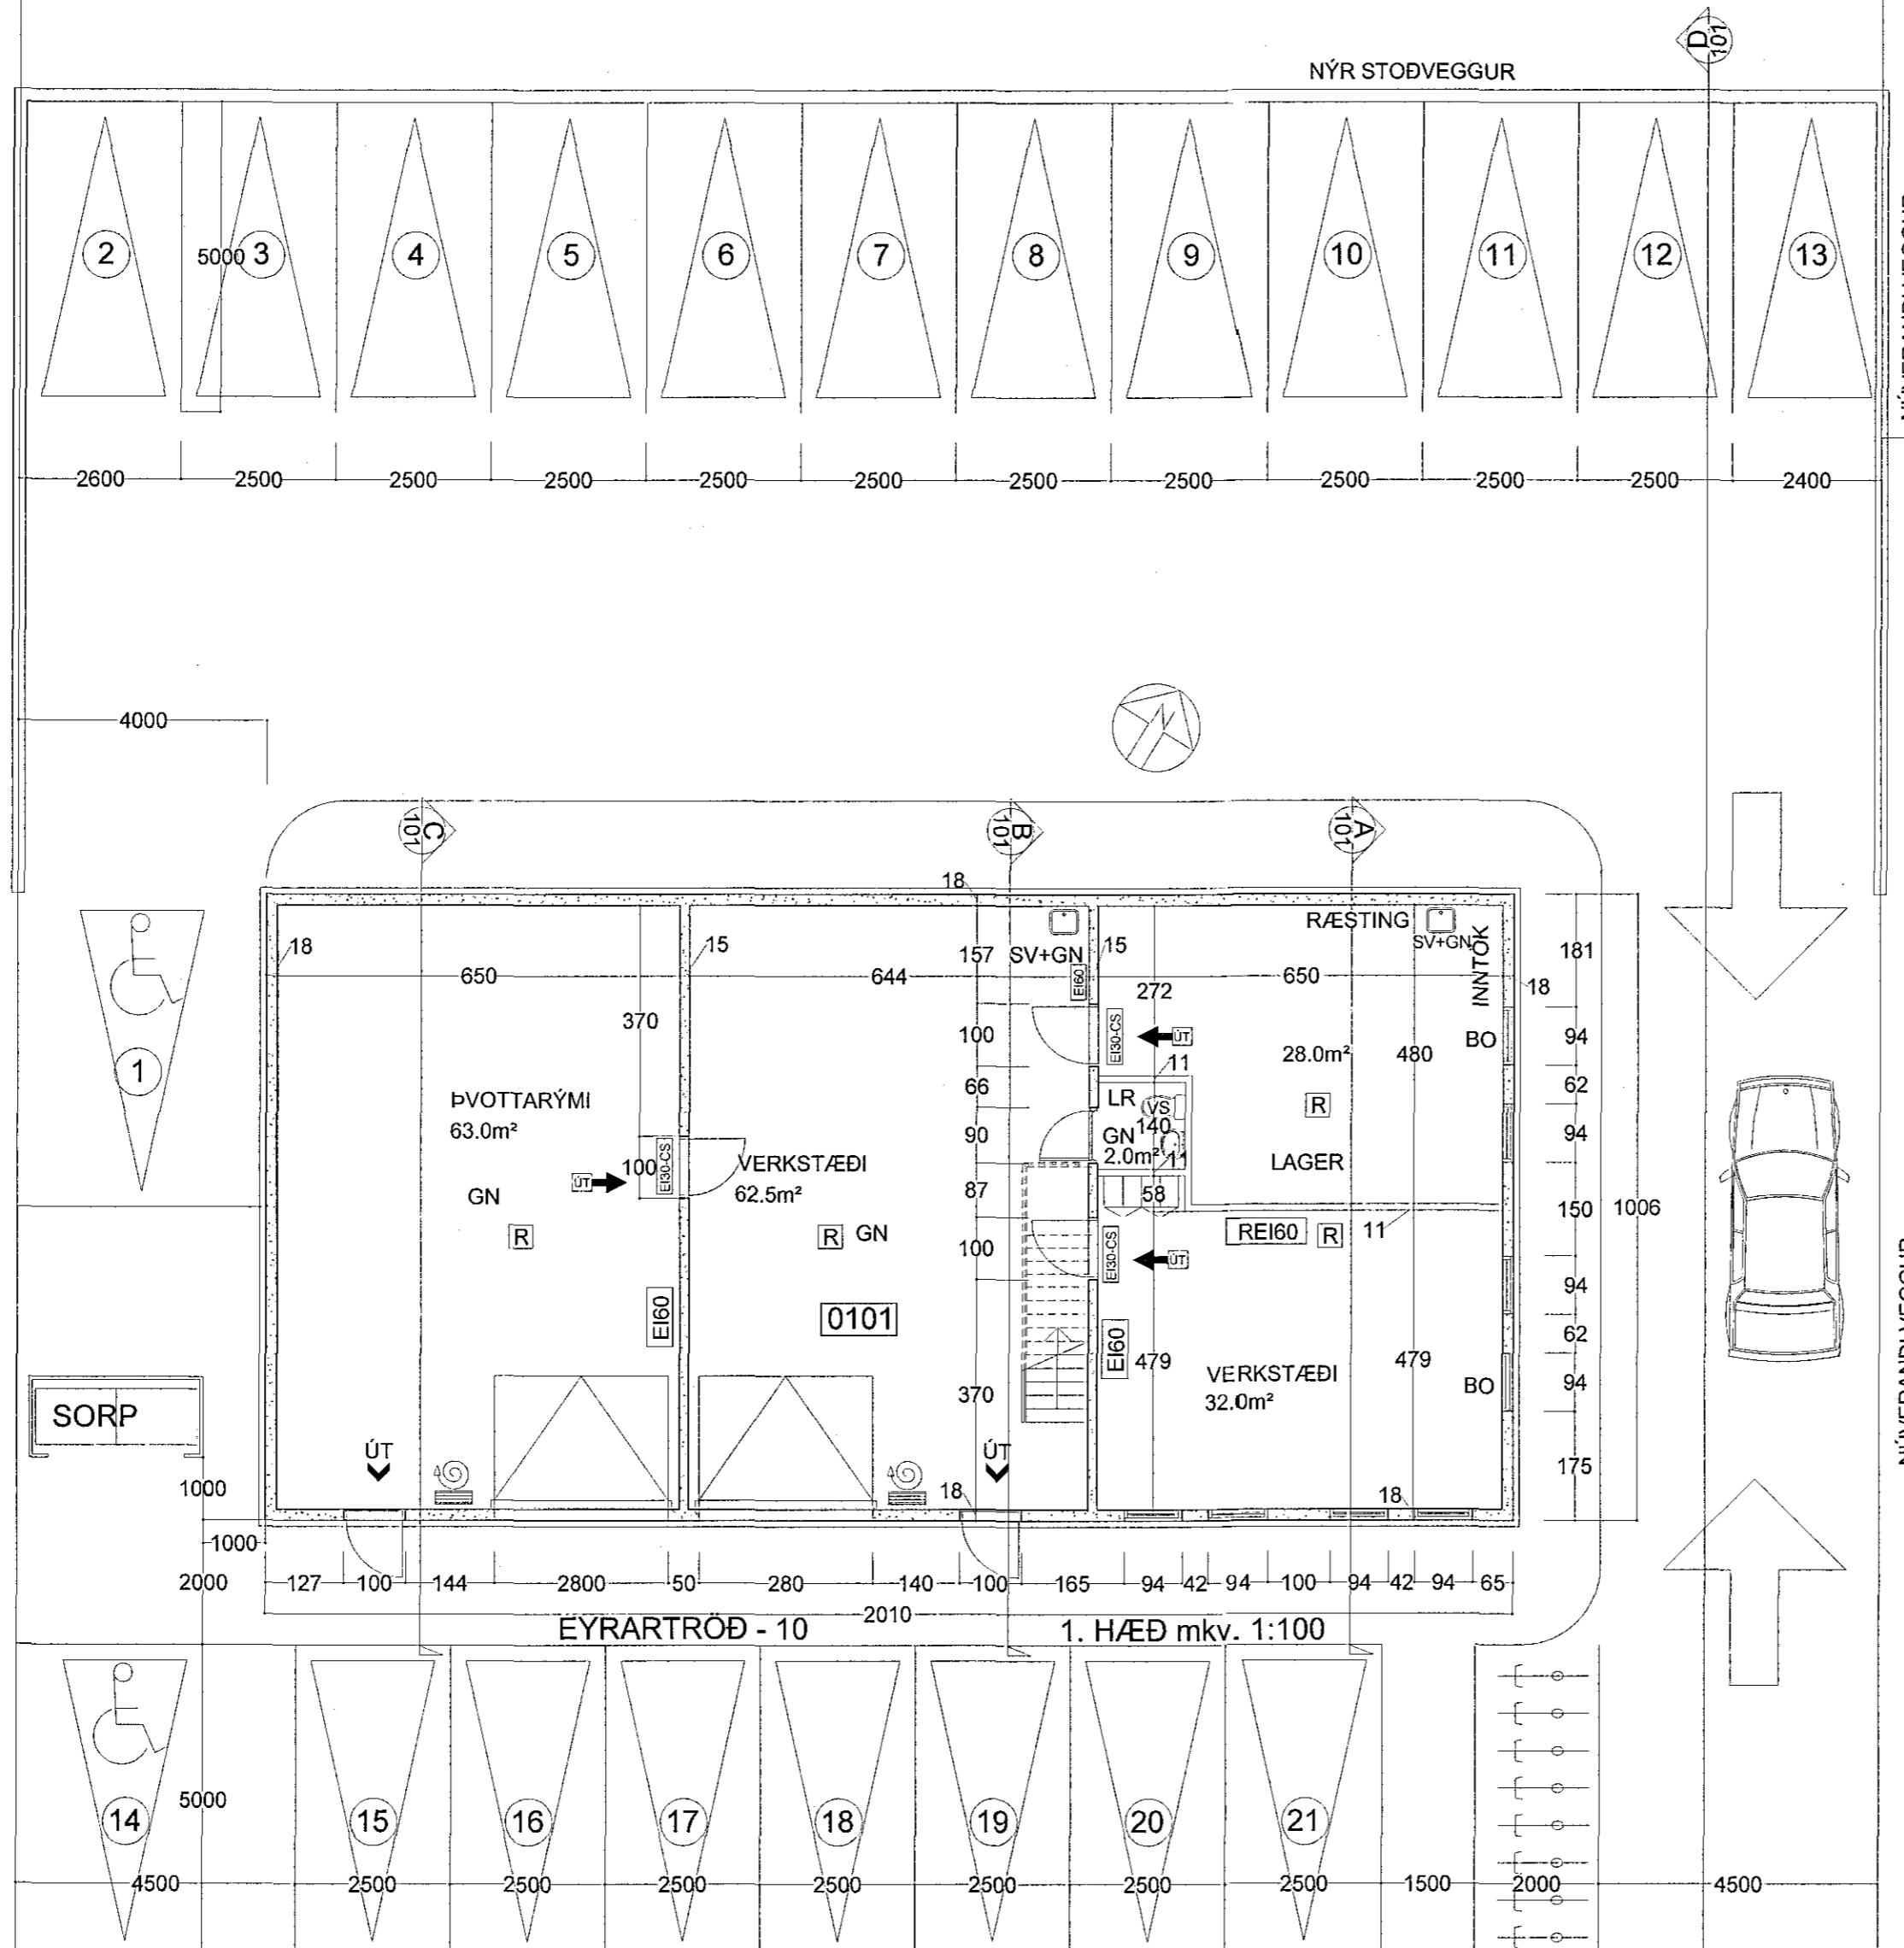

NÚVERANDI VEGGUR

NÚVERANDI VEGGUR

EYRARTRÖÐ - 8



SKÝRINGAR:

ATH! ÖLL MÁL SKULU YFIRFARIN Á VERKSTAD

endurskoðun:	dags:	telkn:	yfirf:
A:			
B:			
C:			

staðgreinir: 1400-1-20400100  
landnúmer: 120341  
verkkaupi: GULLMOLAR ehf.  
kt. verkkaupa: 620704-2370

EYRARTRÖÐ 10, HAFNARFJÖRÐUR

efni: AÐALTEIKNING - GRUNNMYND  
NEDRI HÆÐ - LÖÐARMYND

mælikvarði: 1:100  
frumstærð blaðs: A2  
telknað: SvJ  
yfirfarið: endursk:

dagsetning útgáfu: 28. JANÚAR, 2018

VERKFRÆÐISTOFAN®  
**möndull**  
Birkilíð 8, 105 Reykjavík  
Sími 892-7991, kt. 591184-1139  
Netfang sveinbjorn@mondull.is

útfandi: Sveinbjörn Jónsson kt: 261254-7949  
Úppráttur þessi er útfærin af undirritaðum fyrir hönd eiganda höfundaréttar, Möndull ehf.  
Eigi má með neinum hætti afrita upprátt þennan án skriflegs leyfis höfundar.

