MALARSKARÐ 5 - 7 HAFNARFIRÐI.

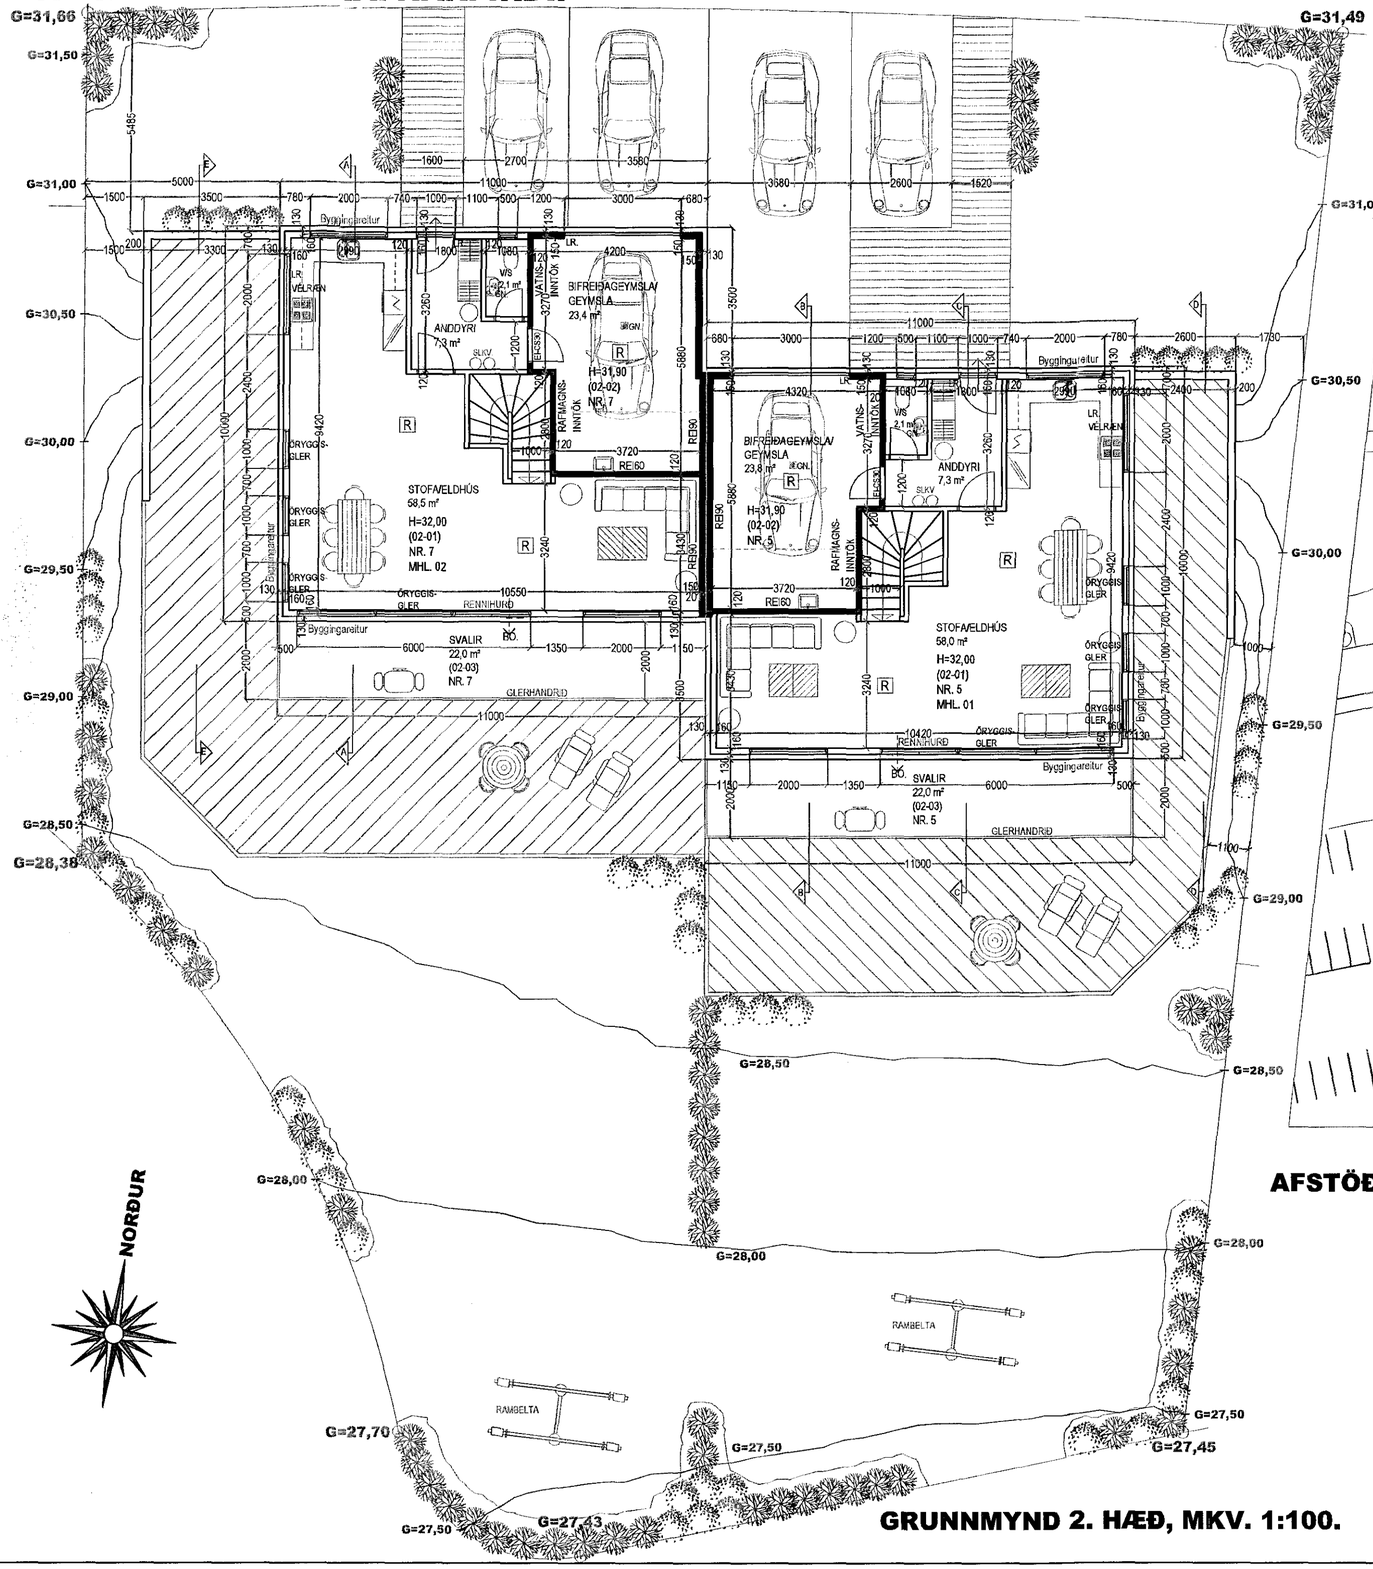

GRUNNMYND 2. HÆÐ, MKV. 1:100.

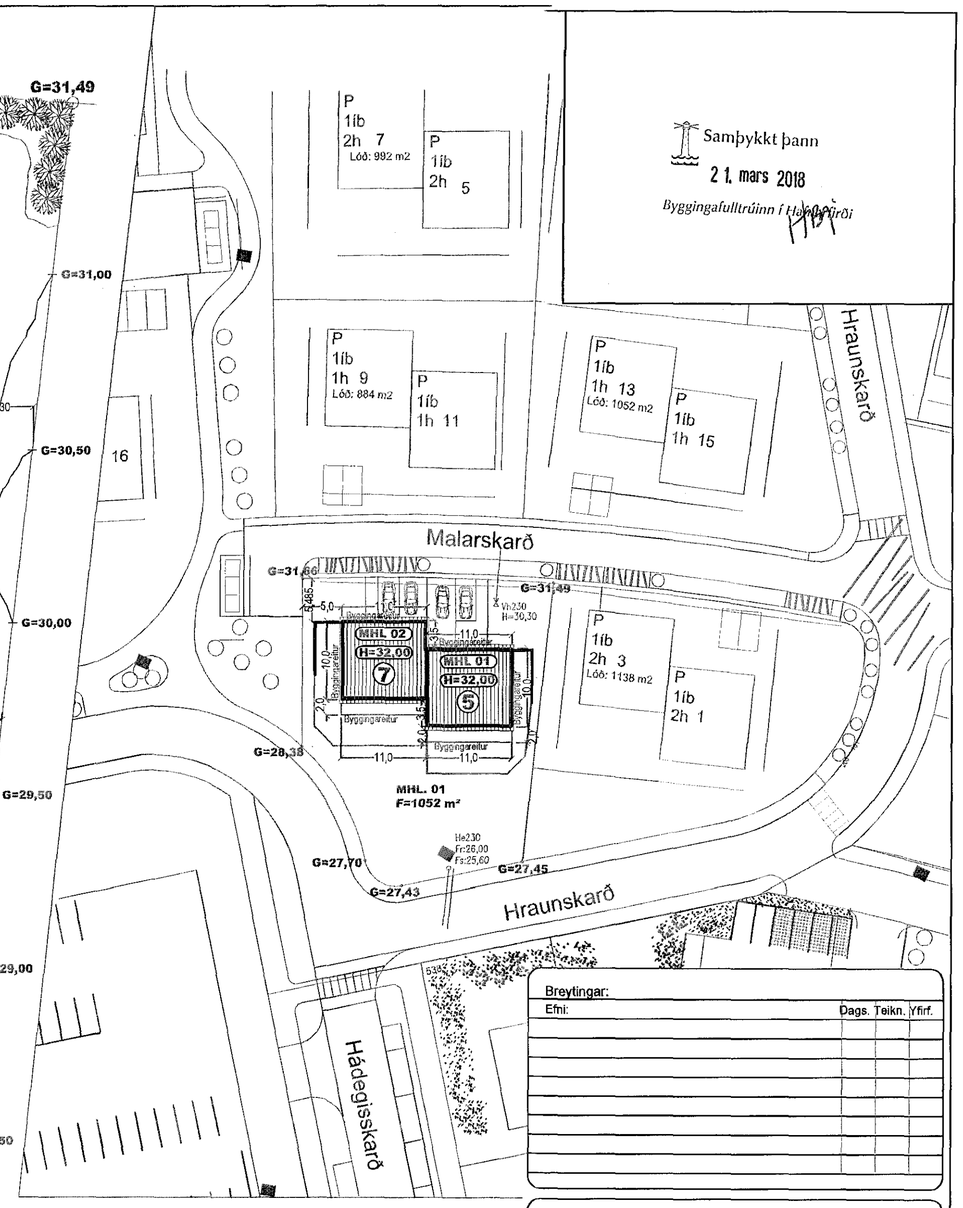

AFSTÖÐUMYND, MKV. 1:500.

Samþykkt þann
21. mars 2018
Byggingafulltrúinn í Hafnarfirði

Breytingar:

Efni:	Dags.	Teikn.	Yfirf.

Malarskarð 5 - 7 Hafnarfirði.
Landnúmer: 225441
Aðaluppdráttur.

Aðaluppdráttur.

Efni:	Grunnmynd 2. hæð & afstöðumynd.		
Mælikvarði:	1 : 100 & 1 : 500.		
Frumstærð blaðs:	A2.		
Teiknað:	VÞS.	Verk nr:	
Yfirfarið:	Sig. Þ.	Teikn. nr:	1 af 5.
Dagsetning útgáfu:	31-01-2018.	Endursk:	

STH. teiknistofan ehf.
Strandgötu 11.
220 Hafnarfirði.
kt. 510298-2769.
Sími 5651510.
teiknistofan@simnet.is.
Áritun aðalhönnuðar.
21/3/18

Öll áritun og afnot teikninga er háð skriflegu leyfi STH Teiknistofu.

Sigurður Þorvarðarson byggingafræðingur bfi. kt. 141250-4189.