



# MALARSKARÐ 5 - 7 HAFNARFIRÐI.


Samþykkt þann  
21. mars 2018  
Byggingafulltrúinn Hafnarfirði

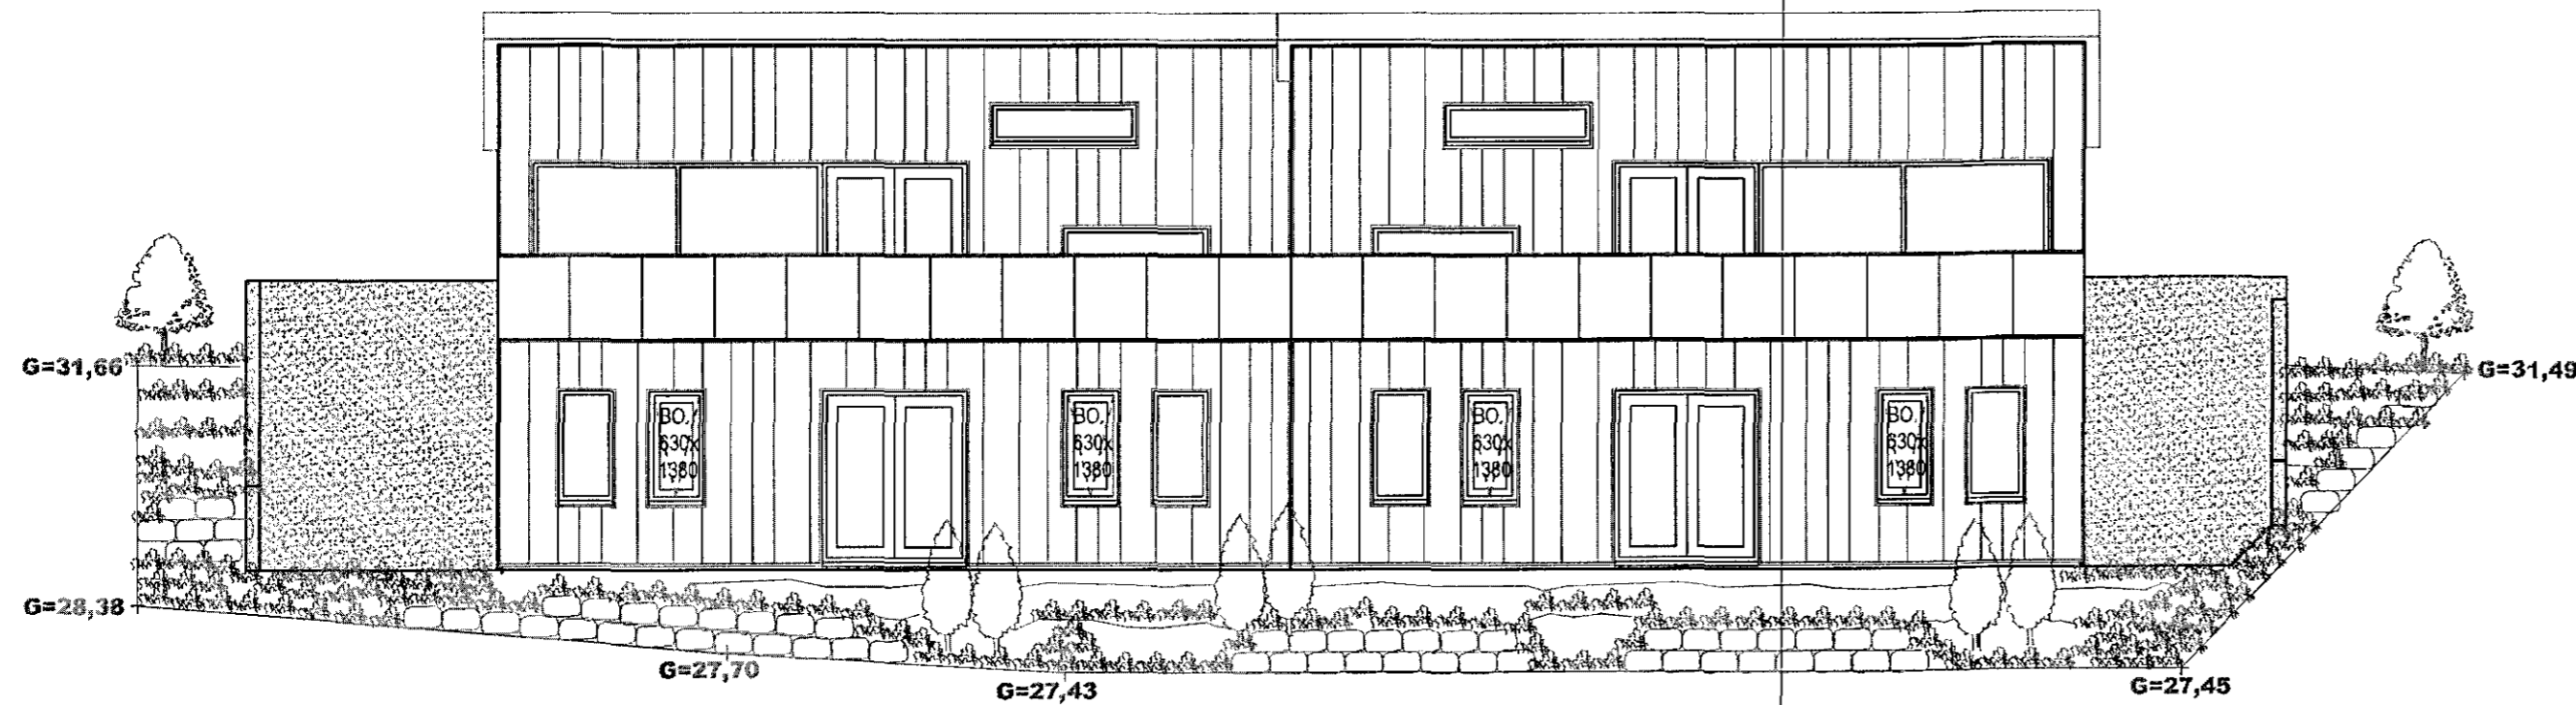

ÚTLIT SUÐUR MKV. 1:100.

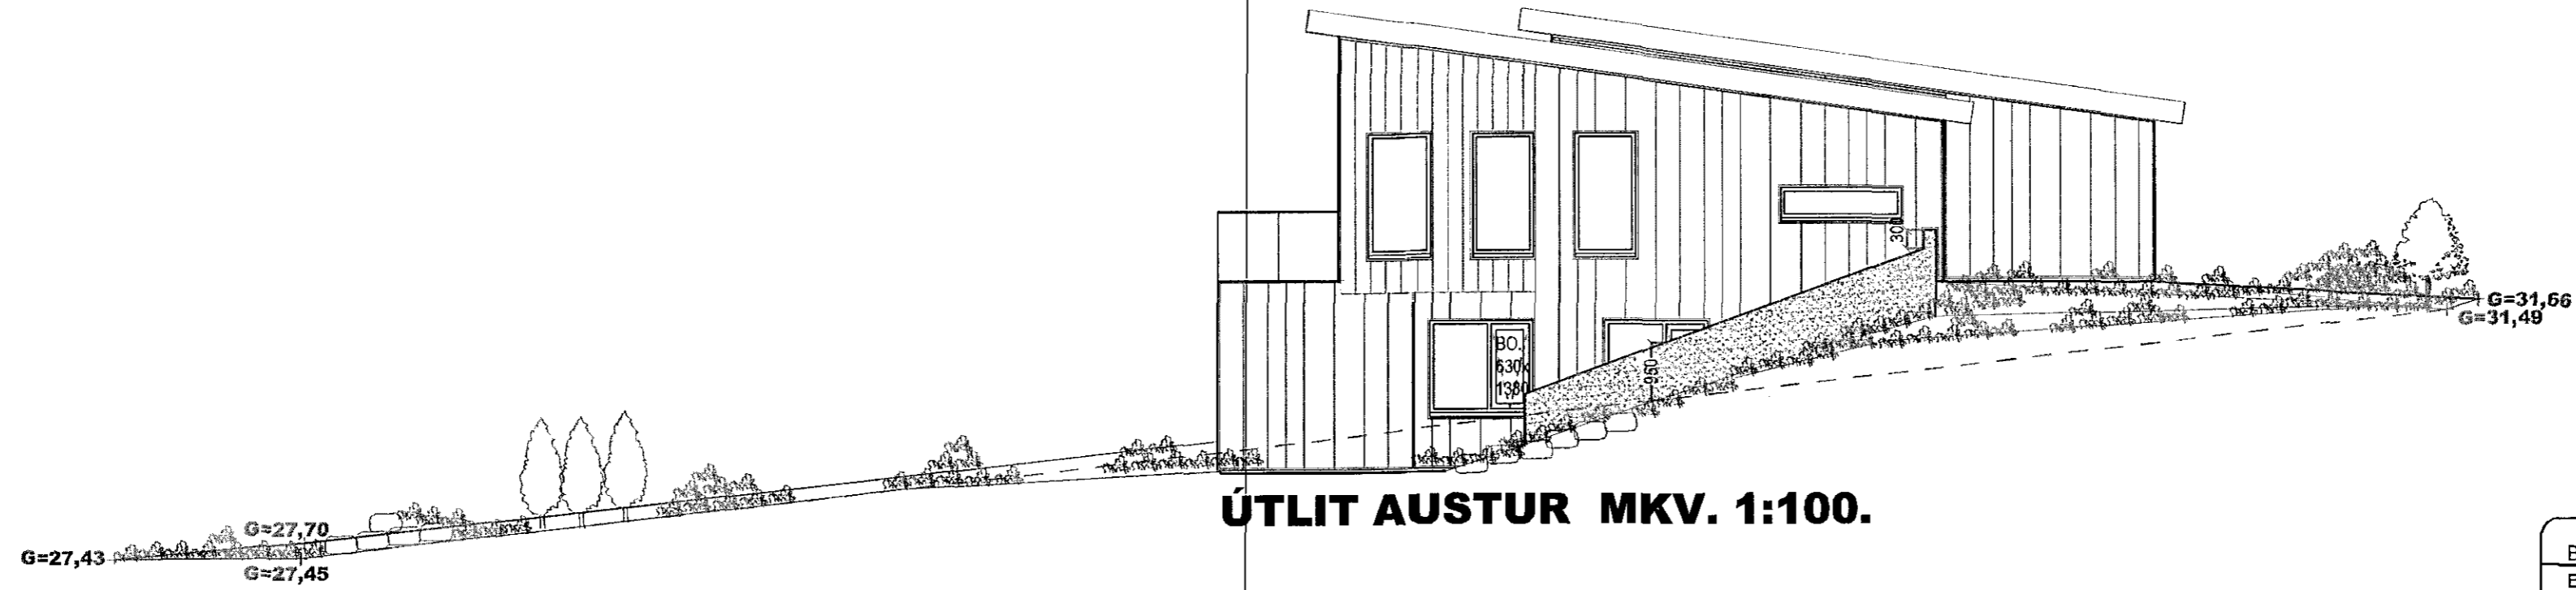

ÚTLIT AUSTUR MKV. 1:100.

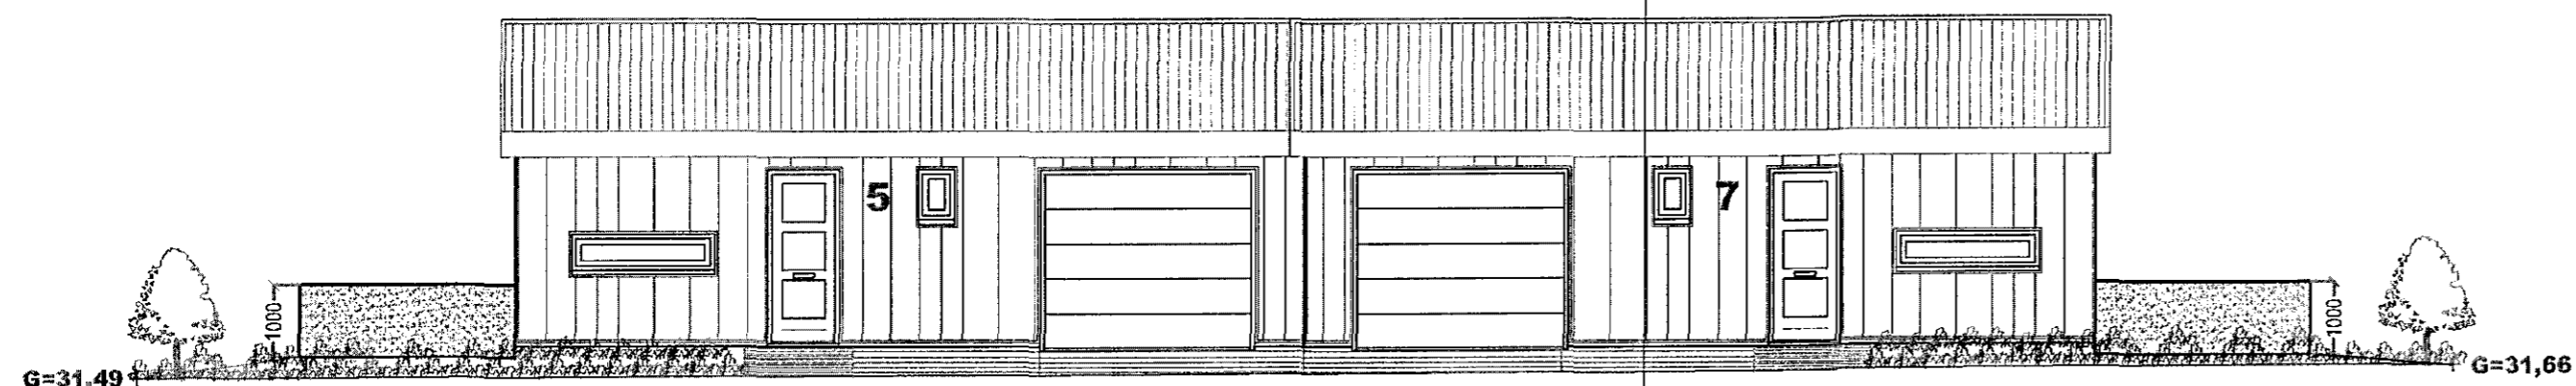

ÚTLIT NORÐUR MKV. 1:100.

Breytingar:			
Efni:	Dags.	Teikn.	Yfirf.

**Malarskarð 5 - 7 Hafnarfirði.**  
Landnúmer: 225441  
Aðaluppdráttur.

Aðaluppdráttur.

Efni: Útlit suður, austur & vestur.  
Mælikvarði: 1 : 100.  
Frumstærð blaðs: A2.  
Teiknað: VPS. Verk nr:  
Yfirarið: Sig. Þ. Teikn. nr: 4 af 5.  
Dagsetning útgáfu: 31-01-2018. Endursk:

**STH. teiknistofan ehf.** Strandgötu 11.  
Ántun aðalhönnuðar. 220 Hafnarfirði.  
Sími 510298-2769.  
21/3/18 *Liab.* teiknistofan@simnet.is. Sími 5651510.  
Öll afritun og afrit teikninga er háð skriflegu levfi STH Teiknistofu.

Sigurður Þorvarðarson byggingafræðingur bfi. kt. 141250-4189.