




Vestur

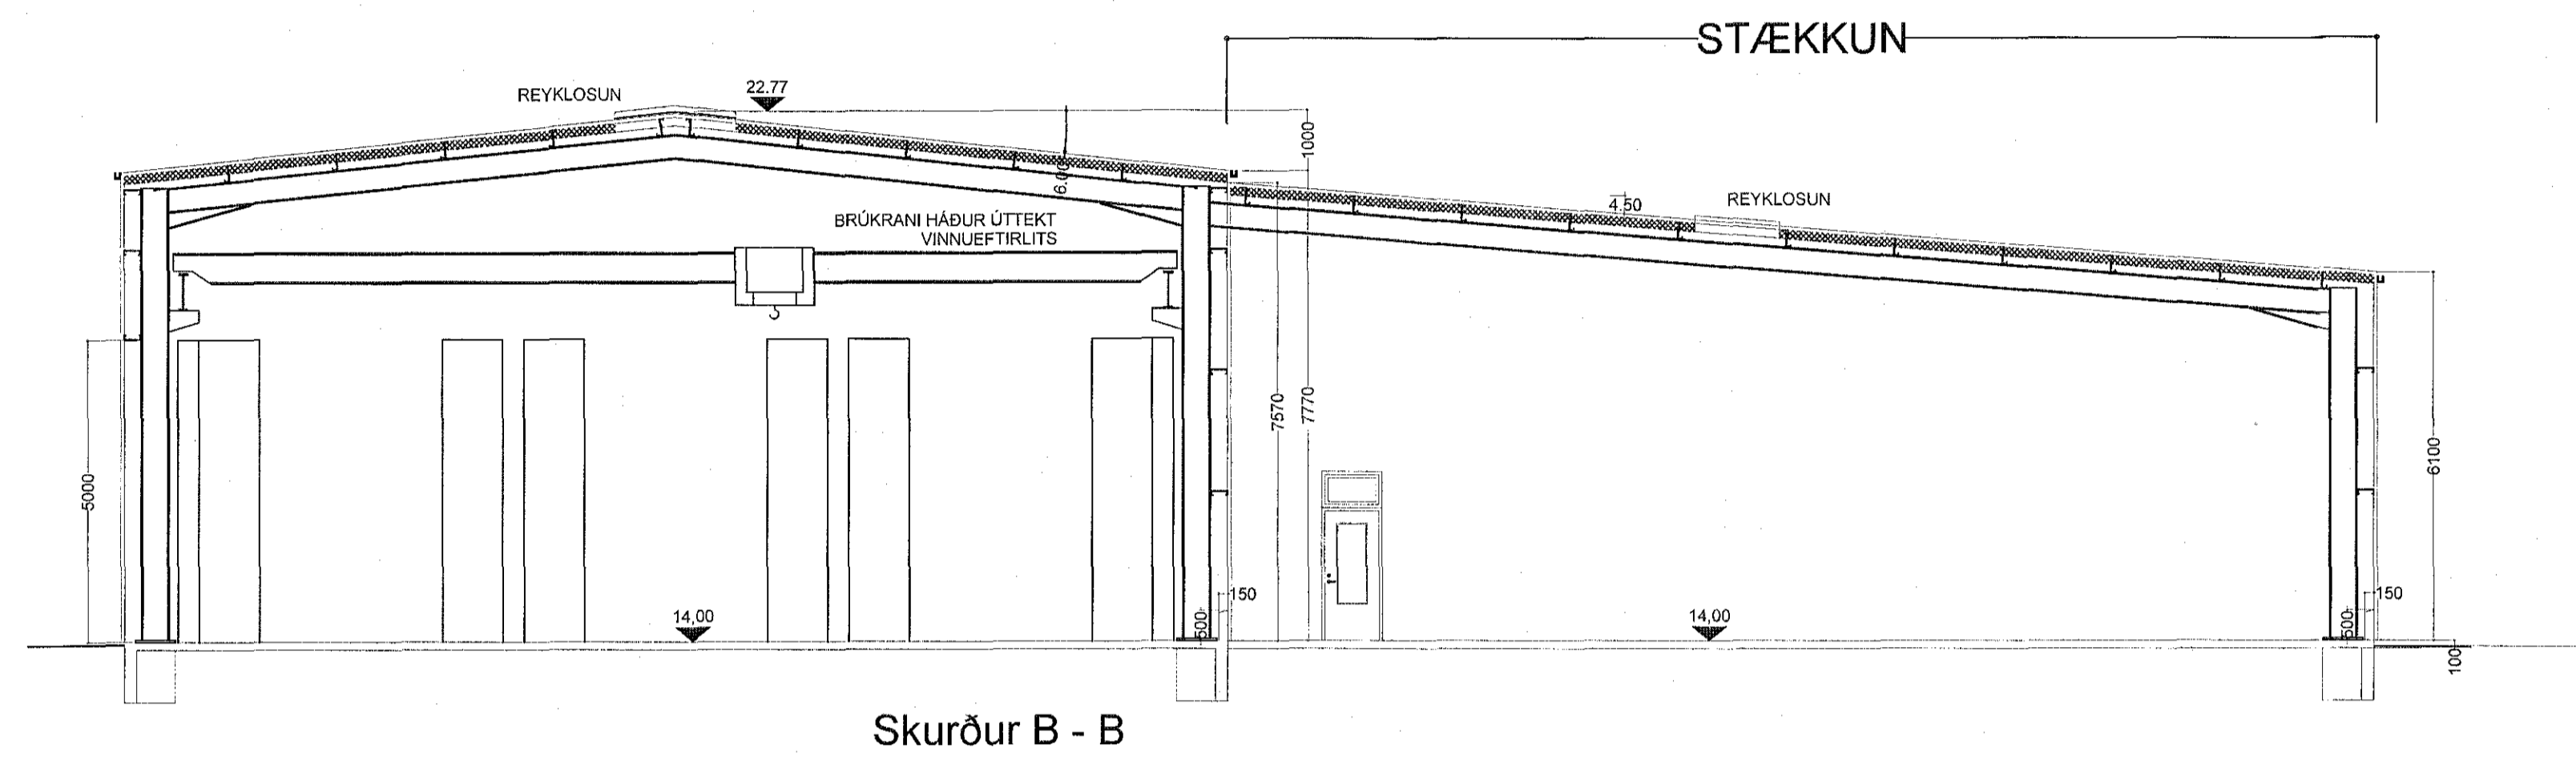

Skurður B - B

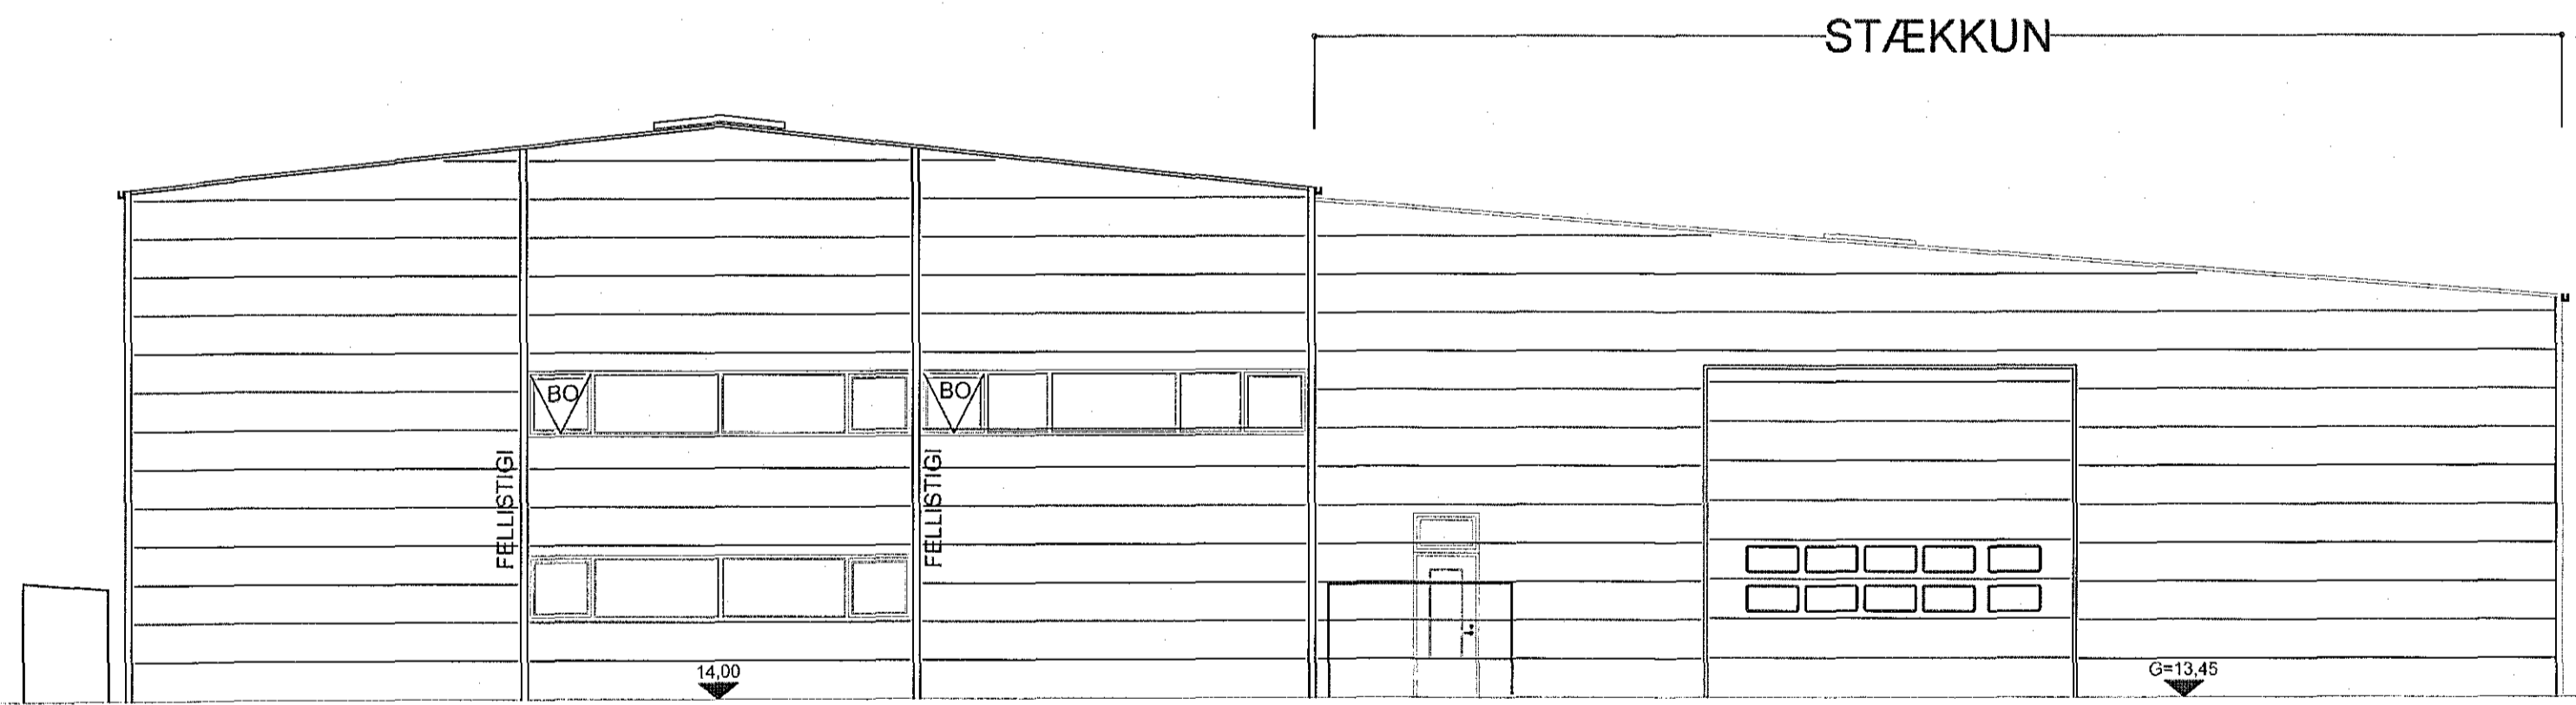

Norður

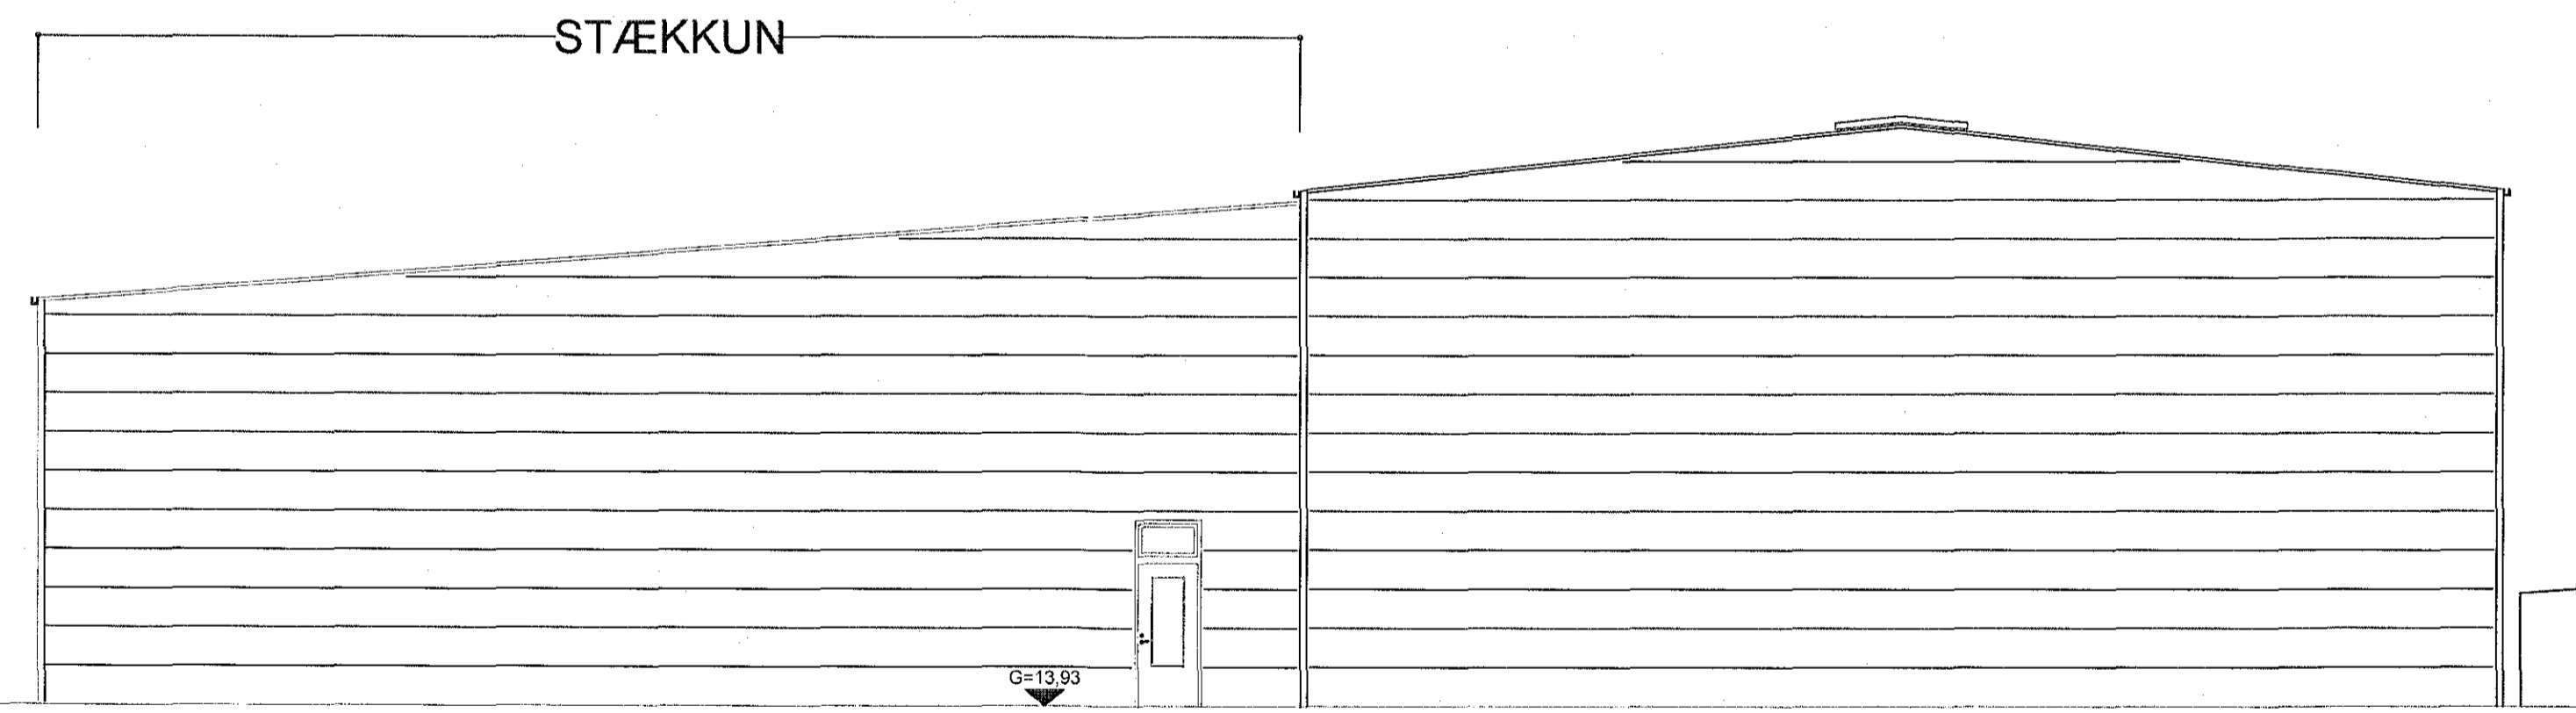

Suður



DTGÁFA	BREYTING	DAGSETT	TEKNAÐ	YFIRFARIÐ	DTGÁFA	BREYTING	DAGSETT	TEKNAÐ	YFIRFARIÐ

VERKFRÆÐISTOFAN

möndull

SVEINBJÖRN JÓNSSON
Byggingaverkfræðingur
Birkinnó 8, 105 Reykjavík
Sími 569-8255, kt. 591 194-1139

Yfirferið af
brunahönnuð

LOTA *Chapal*

VERKHEITI

RAUÐHELLA 2, HAFNARFJÖRÐUR

VERK. VERKAUFA
2228

BLAÐSTÆÐ
A1

BLAÐNÖMUR
2228-A-202