1712187 27. 12. 2017

Samþykkt þann
11. apríl 2018
Byggingafulltrúinn í Hafnarfirði

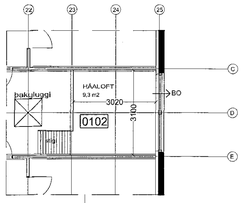

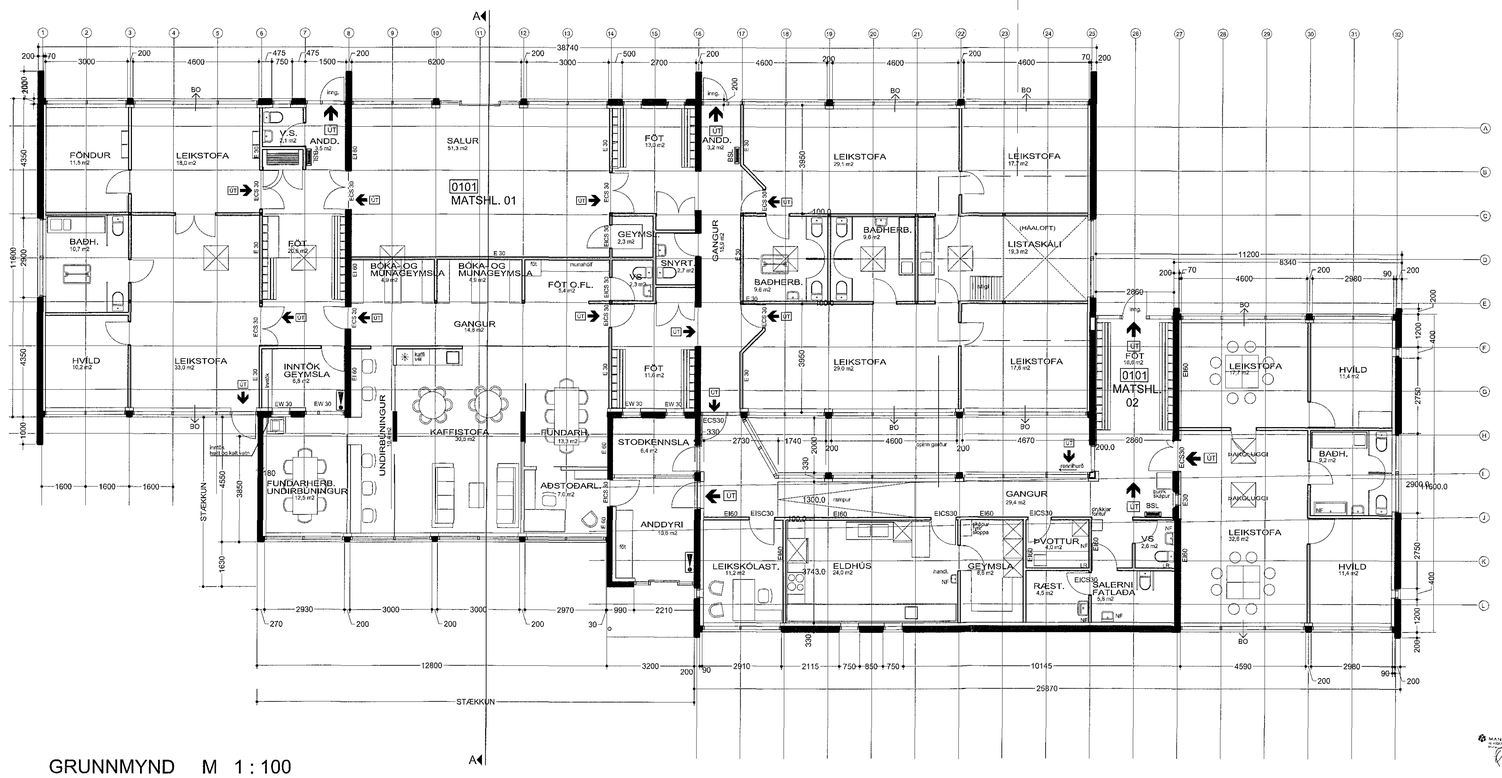

HEILBRIGÐISEFTIRLIT
HAFNARFJARÐAR-
OG KÓPAVOGSSVÆÐIS
Garðatorgi 5 - 210 Garðabæ
27.12.2017

27.12.2017
SLÖKKVILIÐ HÖFUÐBORGARSVÆÐISINS SB.

Verkheiti:
Staðarhvammur 23, Hafnarfirði
Leikskólinn Hvammur - stækkun

Verkhluti:
Grunnmynd

Teikninúmer:
1.01

Mælikvarði:
1:100

Teiknað:
HP

Yfirfarið:

Samþykkt:

Verknúmer:
0232-1

Útgáfudagur:
13.12.2017

Teiknistöð:
V:\1-Leikskolar\0232-1-Leikskolinn Hvammur, Staðarhvammi 23-Hafnarfirði\0232-1-teikning\ar\02

Útprentað:
Dec 27, 2017 - 10:05

ARKÞING
BOLHOLT 8 -105 REYKJAVÍK
SÍMI: 570 5700 - FAX: 570 5701
arkthing@arkthing.is - www.arkthing.is

SIGURÐUR HALLGRÍMSSON,	170753-3139	ARKITEKT
HJÖRTUR PÁLSSON,	080152-4429	BYGG.FR.
BIRKIR ÁRNASON,	200787-3159	BYGG.FR.
HALLUR KRISTMUNDSSON,	220573-3899	BYGG.FR.
HELGI MAR HALLGRÍMSSON,	210279-3429	ARKITEKT