




SKURÐUR A-A M 1:100

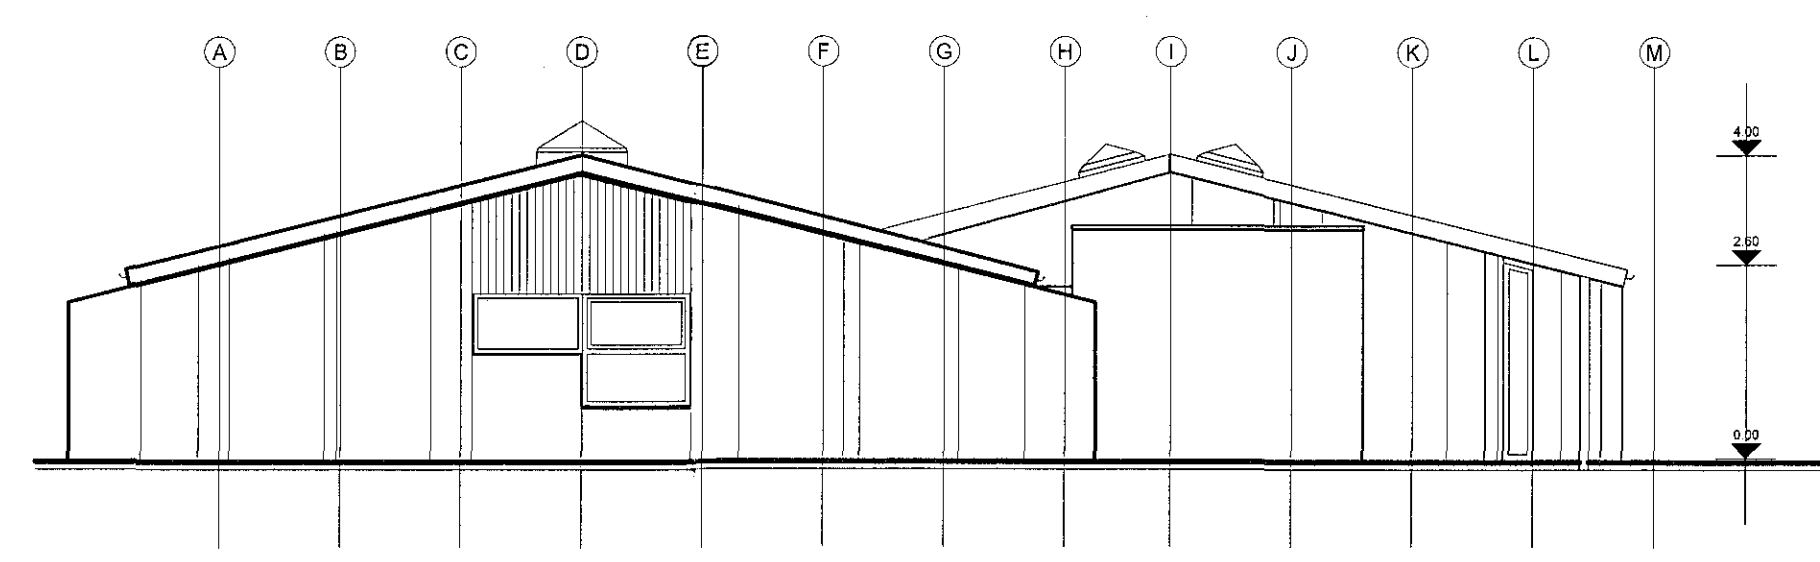


ÚTLIT AUSTUR M 1:100

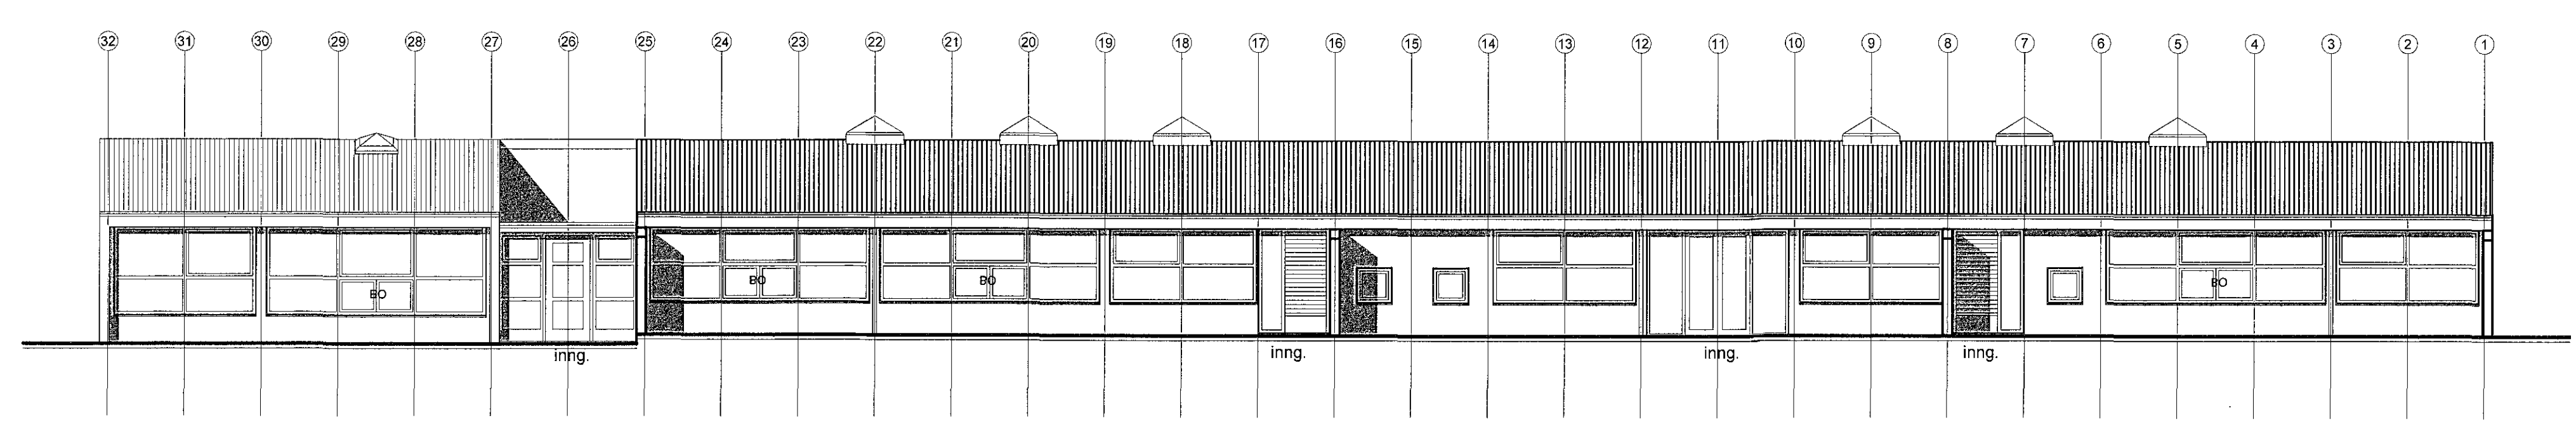

ÚTLIT SUÐUR M 1:100

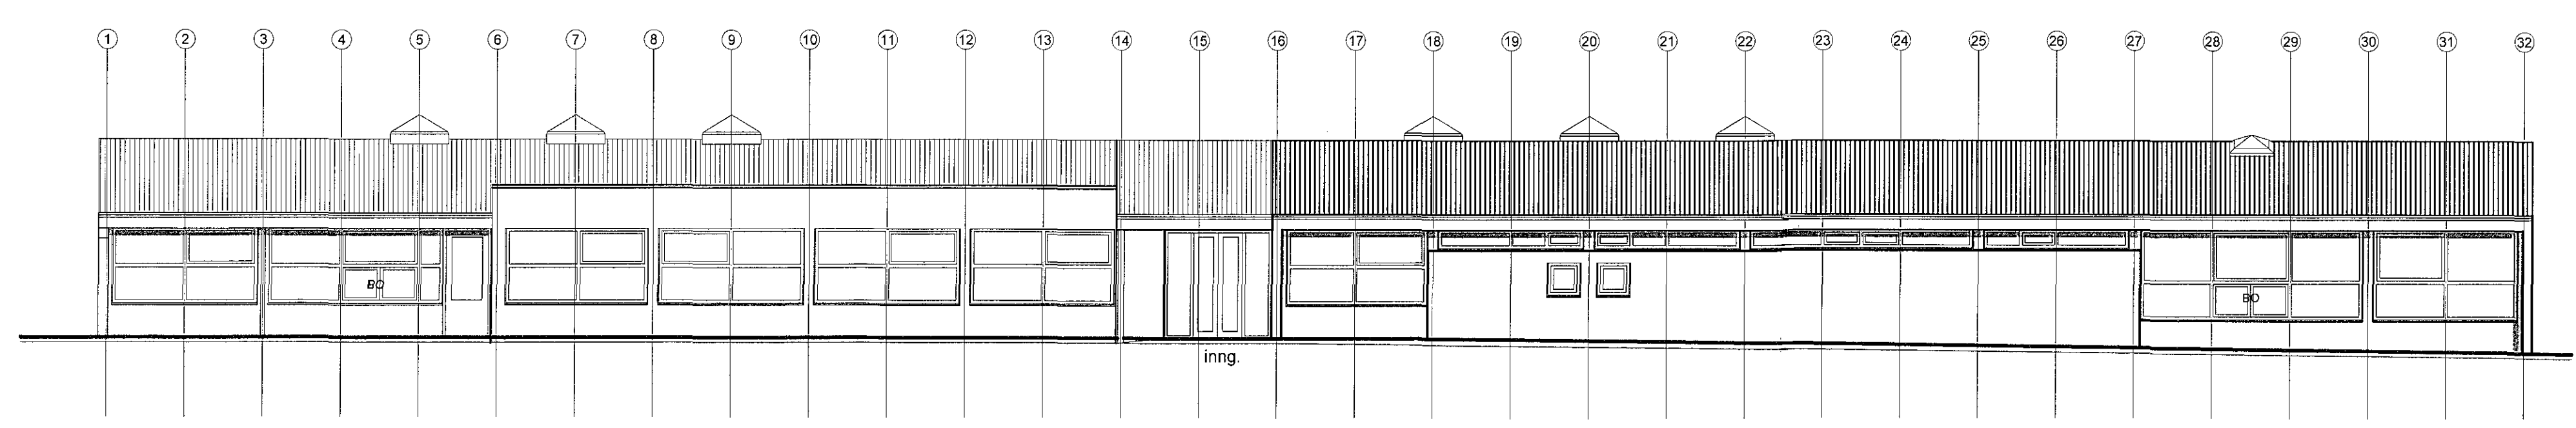

ÚTLIT NORÐUR M 1:100

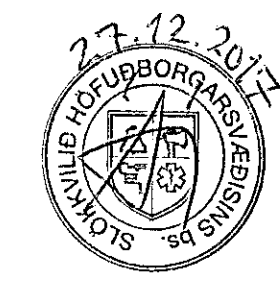

Verkefni:	Staðarhvamur 23, Hafnarfirði Leikskólinn Hvamur - stækun
Verkhúli:	skurður og útlit
Teiknúmer:	1.02
Mælikvæði:	1:100
Teiknað:	HP
Yfirfarið:	
Samþykkt:	
Verknúmer:	0232-1
Útgáfudagur:	13.12.2017
Teiknað í:	V11-Leikskólar0232-1-Leikskólinn Hvamur, Staðarhvamur 23-Hafnarfirði0232-1-teikningar
Úprentað:	Dec 13, 2017 - 14:02

<b>ARKÍÞING</b>	BOLHOLT 8 - 105 REYKJAVÍK Sími: 570 5700 - Fax: 570 5701 arkthing@arkthing.is - www.arkthing.is
SIGURÐUR HALLGRÍMSSON,	170753-3139 ARKITEKTUR
HJÓRTUR PÁLSSON,	060152-4428 BYGG.FR.
BIRKIR ÁRNASON,	200787-3159 BYGG.FR.
HALLUR KRISTMUNDSSON,	220573-3899 BYGG.FR.
HELGI MAR HALLGRÍMSSON,	210279-3429 ARKITEKT

*Helgi Mar Hallgrímsson*