1802096 25.4.2018

Samþykkt þann 27. mars 2018
Byggingarfulltrúinn í Hafnarfirði

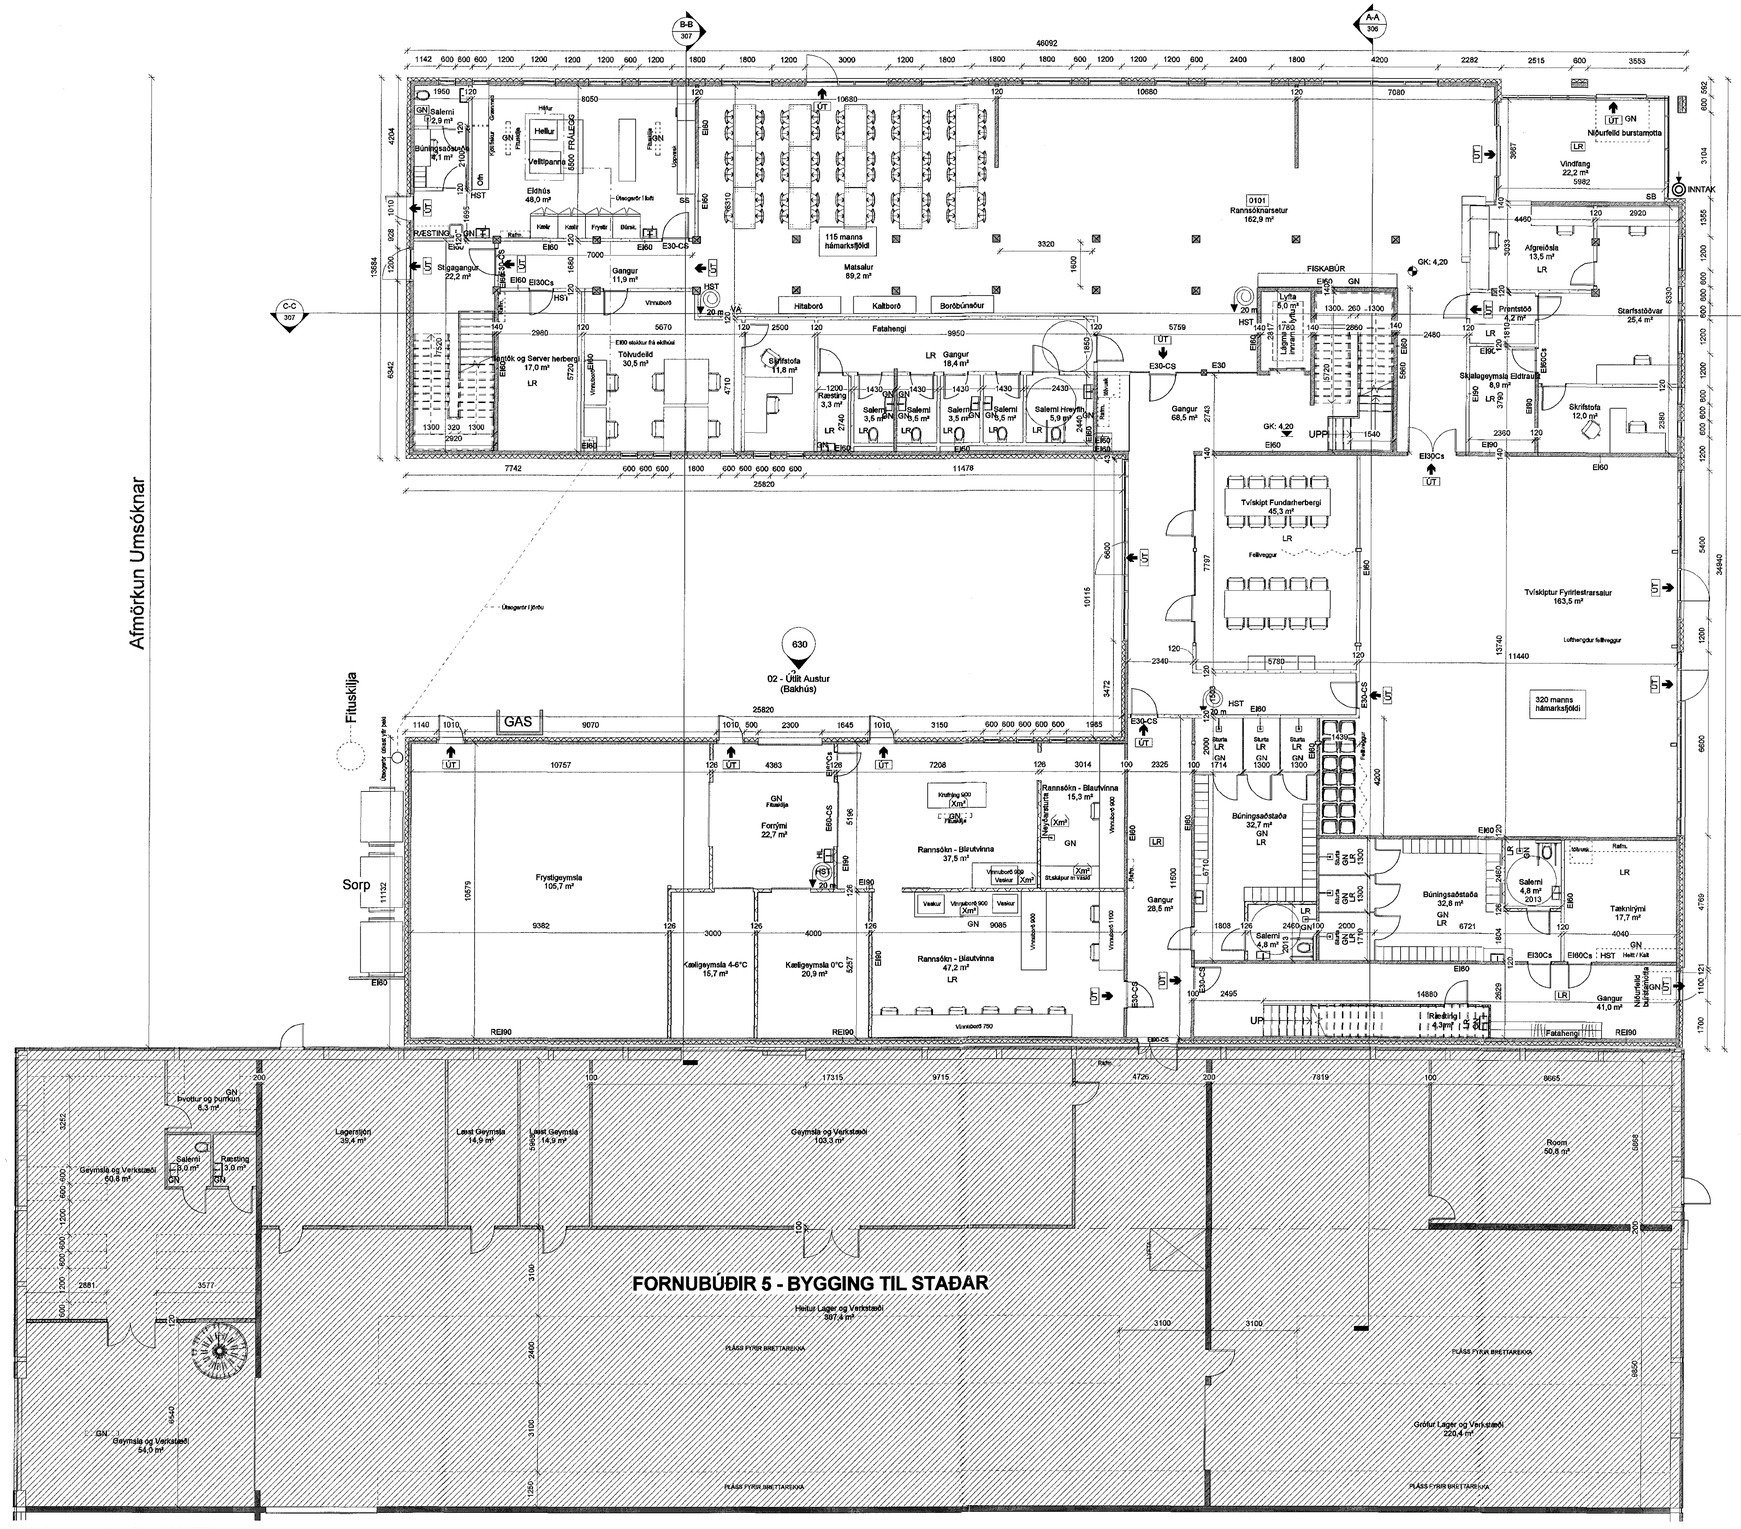

GRUNNMYND 1.HÆÐ

SKÝRINGARTEXTI:

AS	Aðgangs stýrikerfi
BO	Björgunarop
BS	Bílasvæði og Samsk.búnaður
DF	Drykkjarfontur
GN	Gólfniðurfall
GR	Gólfrist
HL	Handlaug
HST	Handsláttkvittæki
HV	Inntak Hitaveita
LR	Loftræst Rými
MVV	Matvælavaskur
NF	Þaknniðurfall
OP	Opnanlegur gluggi
RL	Reykklúga 1 m²
RS	Rælstiskápur
RT	Rafmagnstafla
RV	Inntak Rafveita
RÆV	Rælstivaskur
SB	Stjórnst. Brunaviðvörunark.
SS	Sprúslanga
UV	Uppþvottavél
VA	Vatnsvél
VV	Inntak Vatnsveitu
ÞV	Þvottavél
ÞU	Þurrkari
0101	Rýmisnúmer.
GK:00,00	Gólfkóti, fullfrágengið gólf.
K:00,00	Kóti
REIxx/EIxx	Brunaskil.
EW xx	Takmörkun á hitagaisla.
R	Reykskynjari.
EI2 30-CSm	Hurð brunaþán. Hurð hjóðkrafa.
UT	Meiðkur útgangur.
	Brunaslanga.
20 m	
	Stigaleiðsla.

ATH-Allt gler sem nær niður að gólfi skal vera öryggisgler og upphengjing (Hert og/eða samlímt) aðlöguð aðstæðum.

HEILBRIGÐISEFTIRLIT HAFNARFJARÐAR- OG KÓPAVOGSSVÆÐIS 23.03.2018

23.03.2018 SLÖKKVILIÐ HÖFUÐBORGARSVÆÐISINS

Yfirfarið af brunahönnuði
Gunnar H. Kristjánsson
brunaverkfræðingur
23.3.2018

Útg.	Skýring / Breyting.	Dags.	Teiknað / Yfirfarið
1	Nýj teikning	24.01.2018	SÞ / ÞJÁ, SE

FORNUBÚÐIR EIGNARHALDSFÉLAG.EHF
VERKKAUPI / ÁSKRIFANDI

Viðbygging - Atvinnustarfsemi - MHL 02
TEGUND VERKS

FORNUBÚÐIR 5 - 220 HAFNARFIRÐI
GATAHEITI/STAÐSETNING

AÐALUPPDRÁTTUR
Grunnmynd 1.Hæð

LANDNÚMER:	120505
STAÐGR.:	1400-1-24400050
MHL:	02
MKV.:	1:100
BLAÐSTÆRÐ:	A1
ÚTGÁFA DAGS:	24.01.18
TEIKNAÐ:	SÞ / ÞJÁ
YFIRFARIÐ:	SE

1701	302 – 1
VERKNR.	RAÐNR. ÚTGÁFA

Jón Ólafur Ólafsson FAÍ
kt: 090658-4099
Sigurður Einarsson FAÍ
kt: 110457-2789
Sigurður Harðarson FAÍ
kt: 030446-3999
BATTERÍið | ARKITEKTAR
Hvaleyrarbraut 32 | 220 Hafnarfirði | S: 54 54 700 | batteri@arkitekt.is | www.arkitekt.is

© BATTERÍIÐ | ARKITEKTAR
ÖLL AFRIT OG AFRITUN TEIKNINGAR AÐ HLUTA EÐA Í HEILD ER HÁÐ SKRIFLEGU LEYFI HÖFUNDA

Öll mál eru í mm. Mælið ekki af teikningum. Öll mál athugist á staðnum. Ósamræmi í teikningum og vafaatriði skal tilkynna arkitektum strax.

Tölvuskrá: C:\Users\teinn\Documents\1701-Fornubudir_5_Sveinn.rvt