
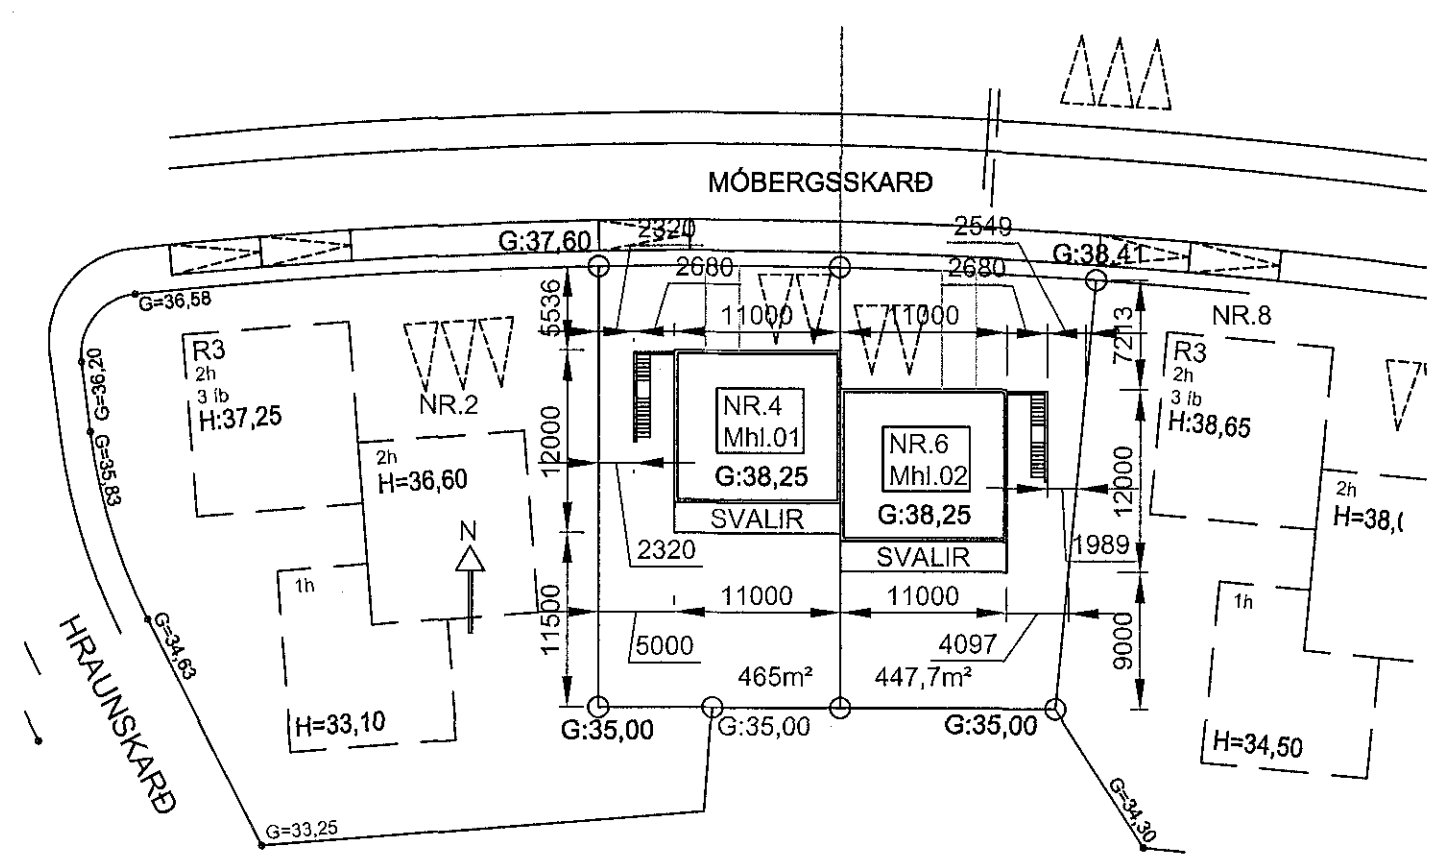


Samþykkt þann

21. mars 2018

Byggingafulltrúinn í Hafnarfirði

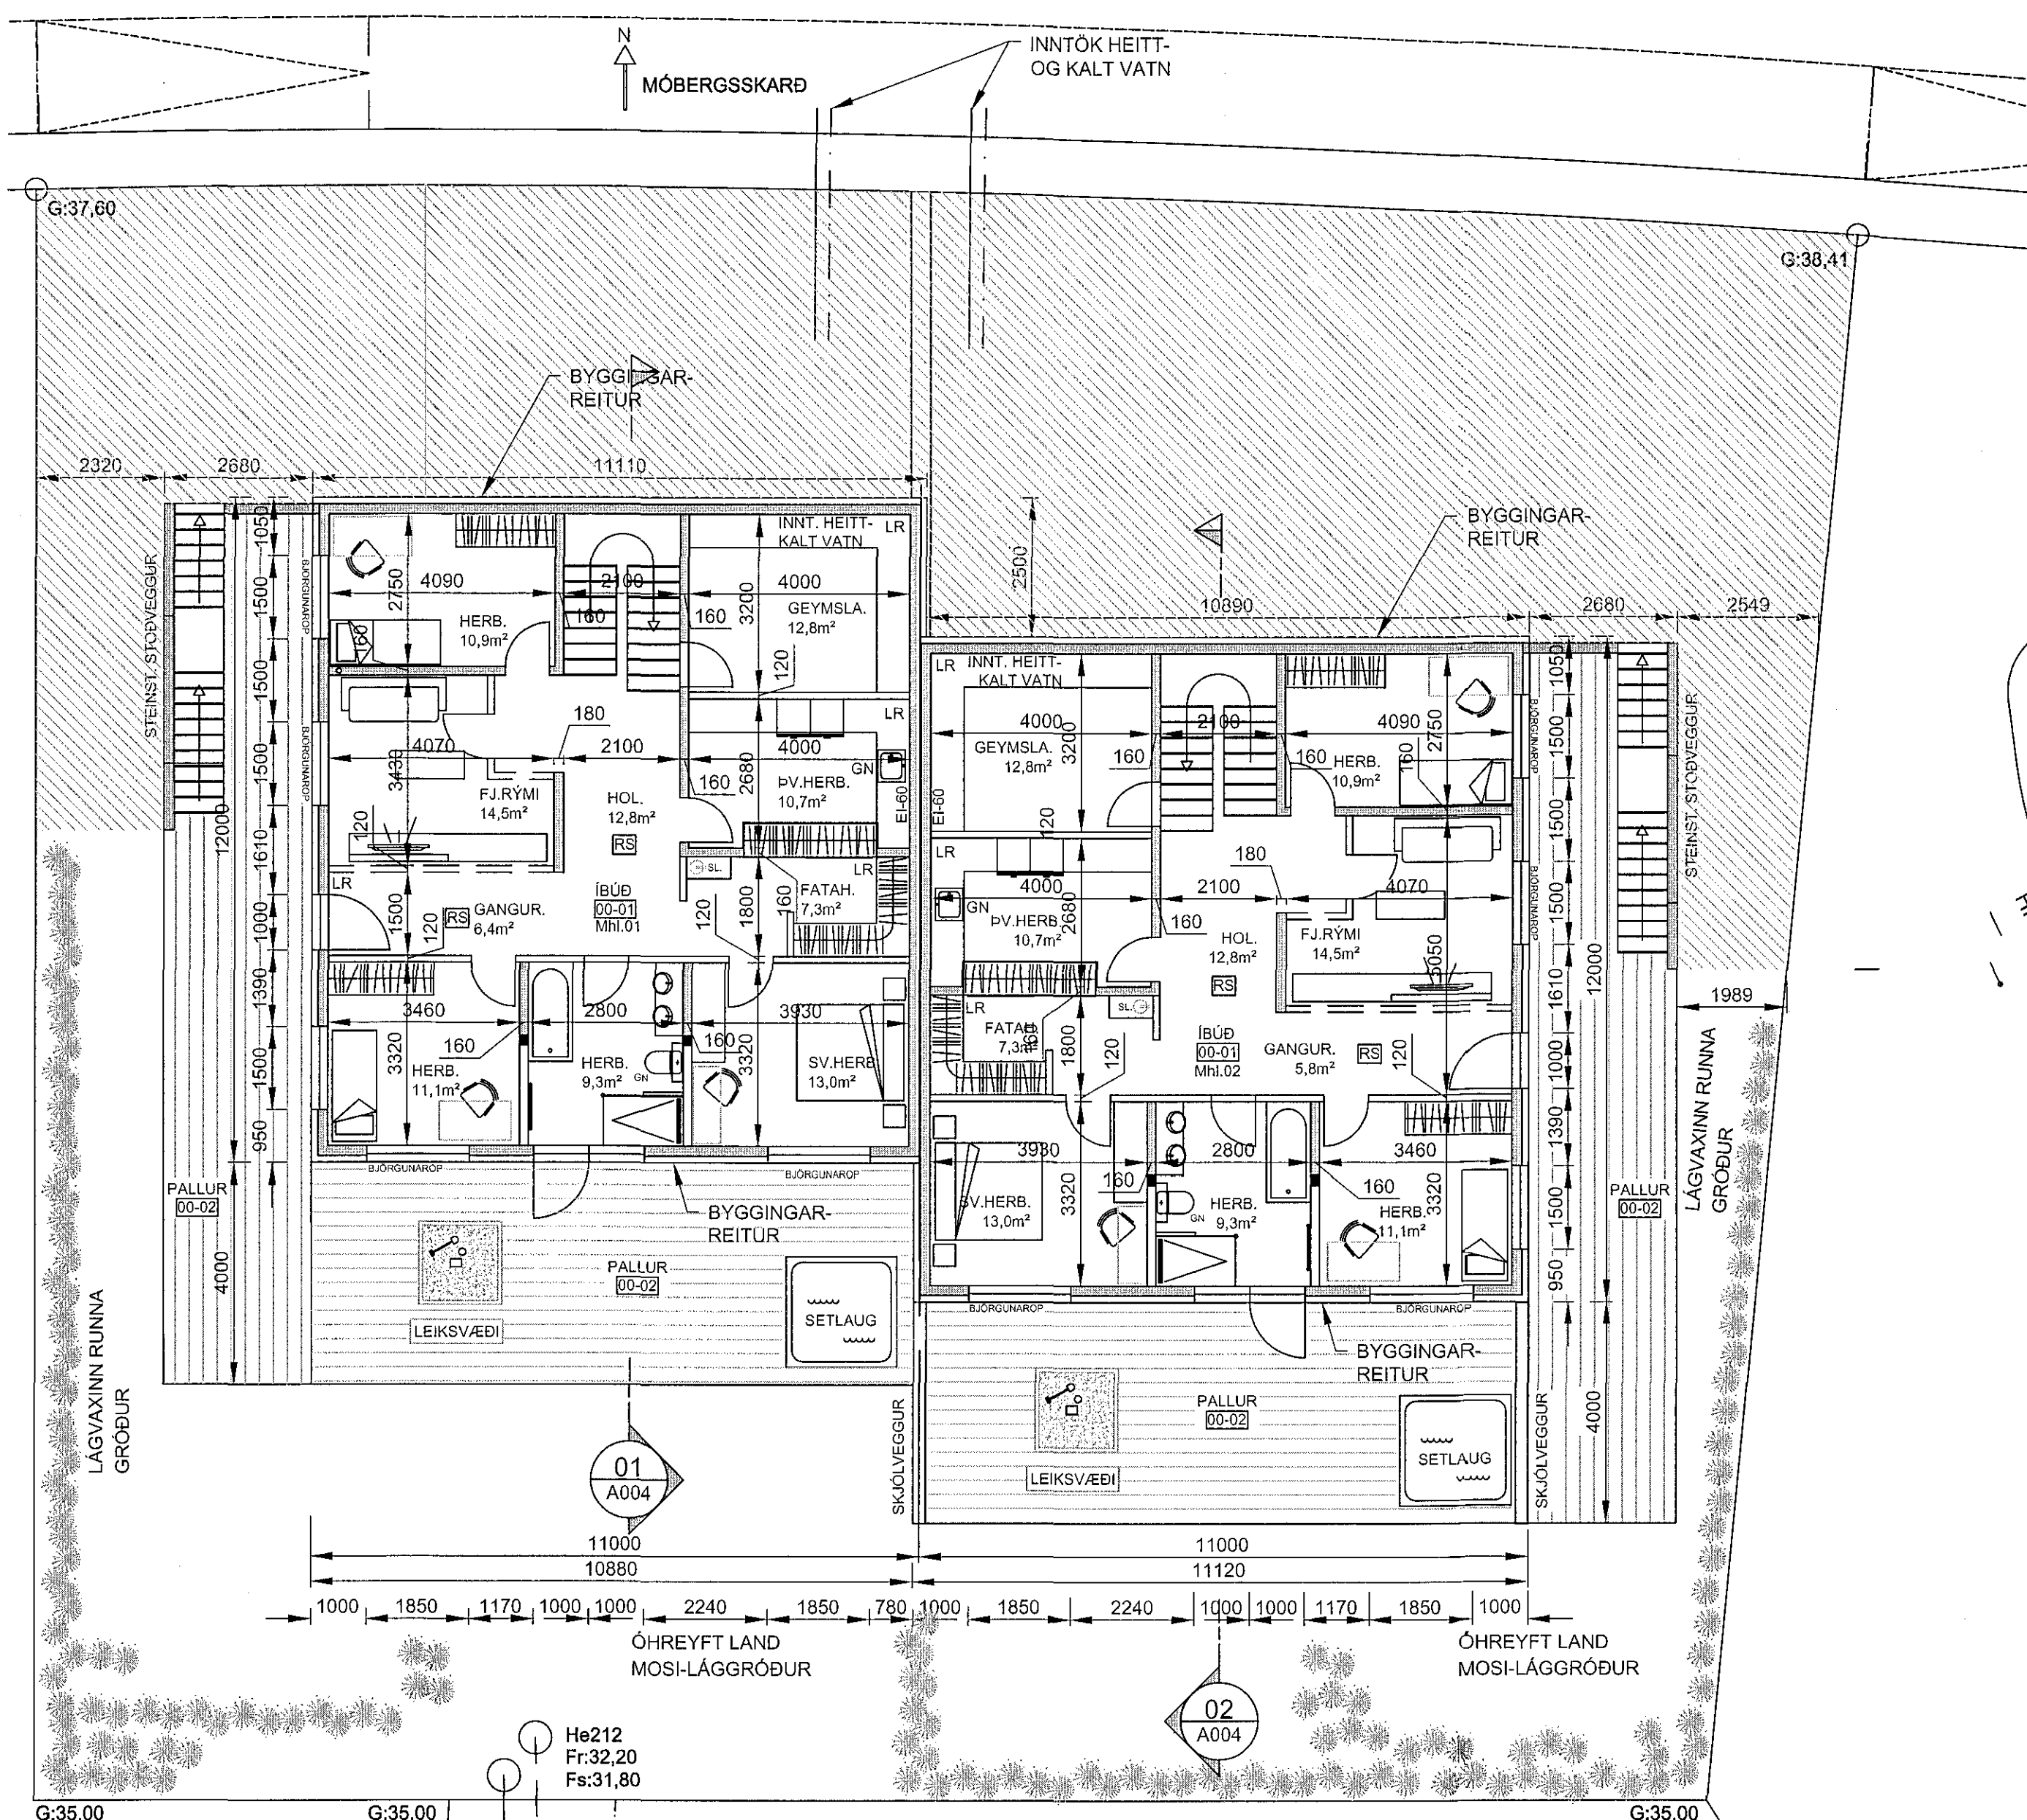

AFSTÖÐUMYND
1:500 (A2)

GRUNNMYND JARÐHÆÐ
1:100 (A2)

SETLAUGAR.
UPPSETNING OG FRÁGANGUR SETLAUGA
SKAL UPPFYLLA BYGGINGAREGLUGERÐ Nr.112-12.10.4 gr.
Setlaugar á lóðum íbúðar- og fristundahúsa skulu búnar
læsanlegu loki til að hylja þær með þegar þær eru ekki í notkun.
Barmur setlaugar skal vera a.m.k. 0,40 m yfir göngusvæði umhverfis þan
Brunnlok skulu vera fest og þannig frágengin að börn geti ekki opnað þan

RS: REYKSKYNNJARI
1 HÆÐ: Í BÍLGEYMSLU OG STOFU
JARÐH.: Í GANGI OG HOLI
SL: SLOKKVITÆKI
1 HÆÐ: ELDH. - BÍLGEYMSLA
JARÐH.: FATAHERB.

BJÖRGUNAROP - RÝMSLEIÐ
UPPFYLLI 9.5.5 gr. BYGGINGAREGLUGERÐAR NR.112
Í HERBERGIUM Á JARÐHÆÐ ERU BJÖRGUNAROP 800x1200
HÆÐ FRÁ GÓLFI max. 900m
RÝMSLEIÐ ER EINNIG UM SVALAHURÐ 1.HÆÐ, HURÐ Í
GANGI KJALLARA OG BADHERBERGI JARÐHÆÐ.

MÓBERGSSKARÐ 4-6 HAFNARFIRÐI		Mkv.	1:100
PARHÚS GRUNNMYND - JARÐHÆÐ AFSTÖÐUMYND - ÞAKFRÁGANGUR		Hannað	EV
		Talknað	EV
Dags.	12.MARS.2018	Blað	1 AF -
Nr.	A002	Yfirferið	<i>[Signature]</i>
SAMRÆMINGARHÖNNUÐUR <i>Eyjólfur Valgarðsson</i> Kl. 280857-4169		EYJÓLFUR VALGARÐSSON BYGGINGATEKNIFRÆÐINGUR Kl:280857-4169 eytraust@gmail.com gsm:8917257	
EYJÓLFUR VALGARÐSSON Kl:280857-4169			

Nr.	Dags.	Breyting	Af