



ÚTLIT - VESTUR

1:100 (A2)

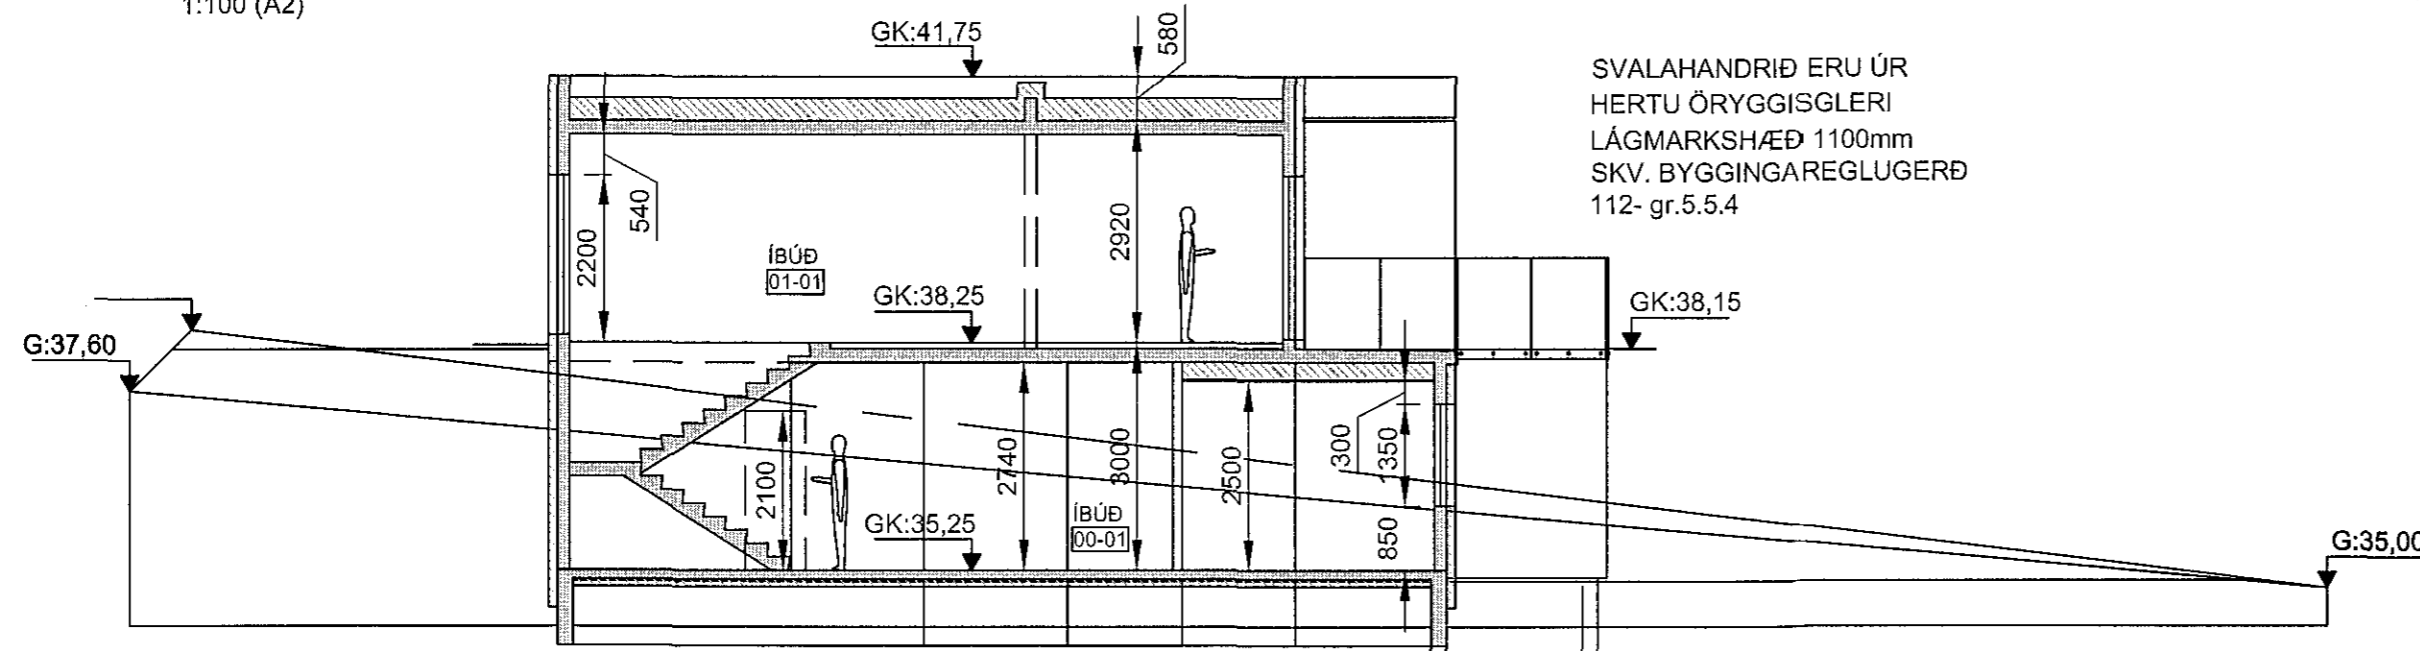


SVALAHANDRÍÐ ERU ÚR HERTU ÖRYGGISGLERI LÁGMARKSHÆÐ 1100mm SKV. BYGGINGAREGLUGERÐ 112-gr.5.5.4

01 SNIÐ
A001
A002
1:100

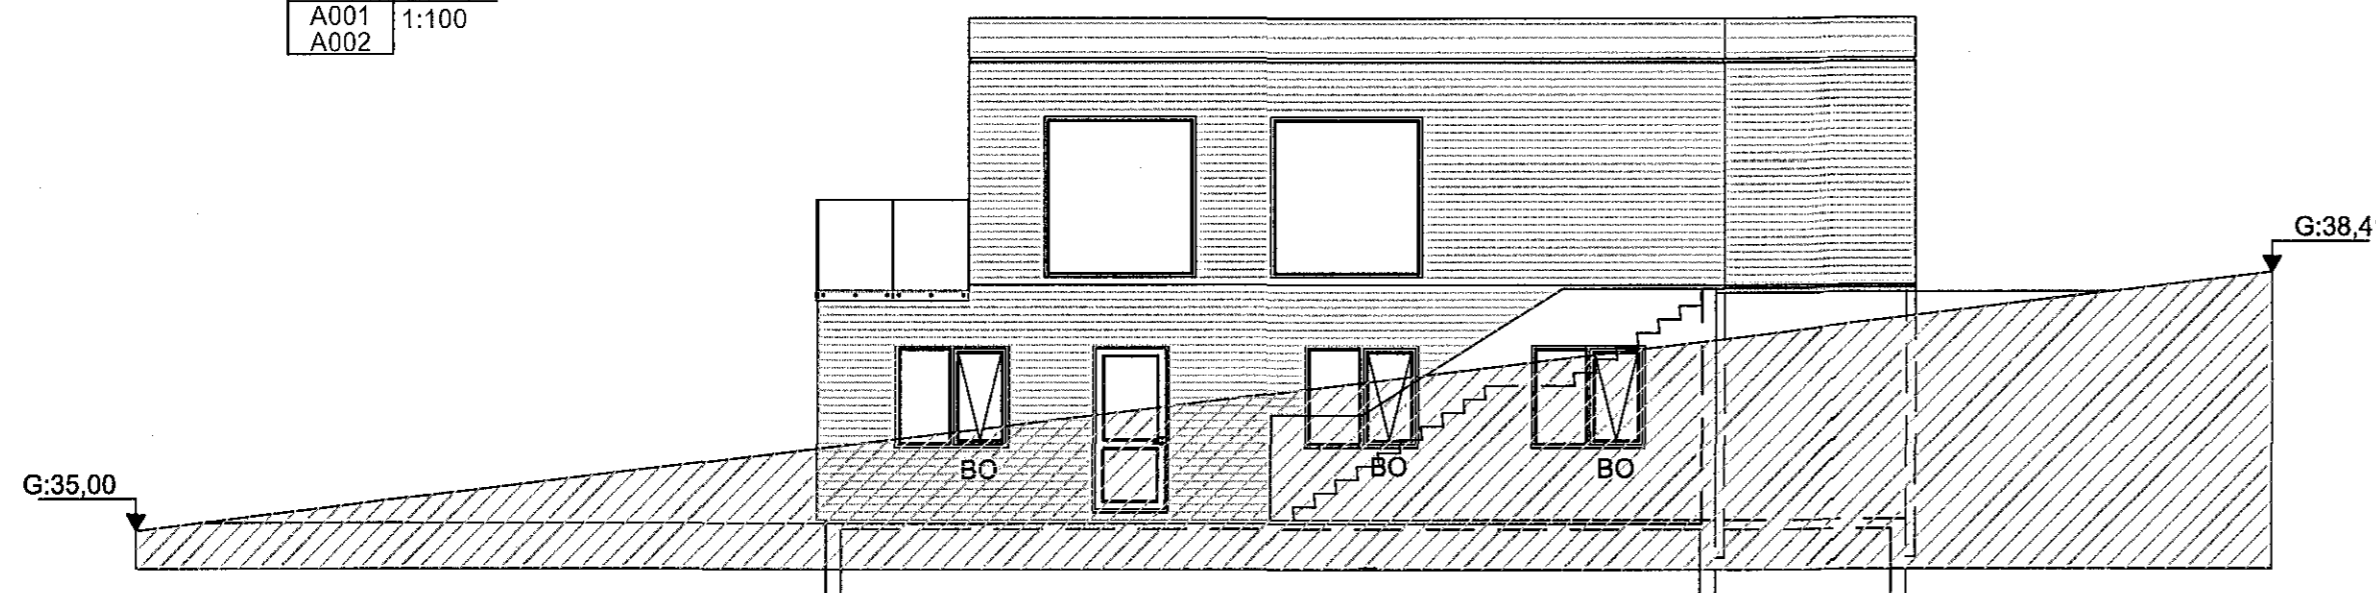

ÚTLIT - AUSTUR

1:100 (A2)

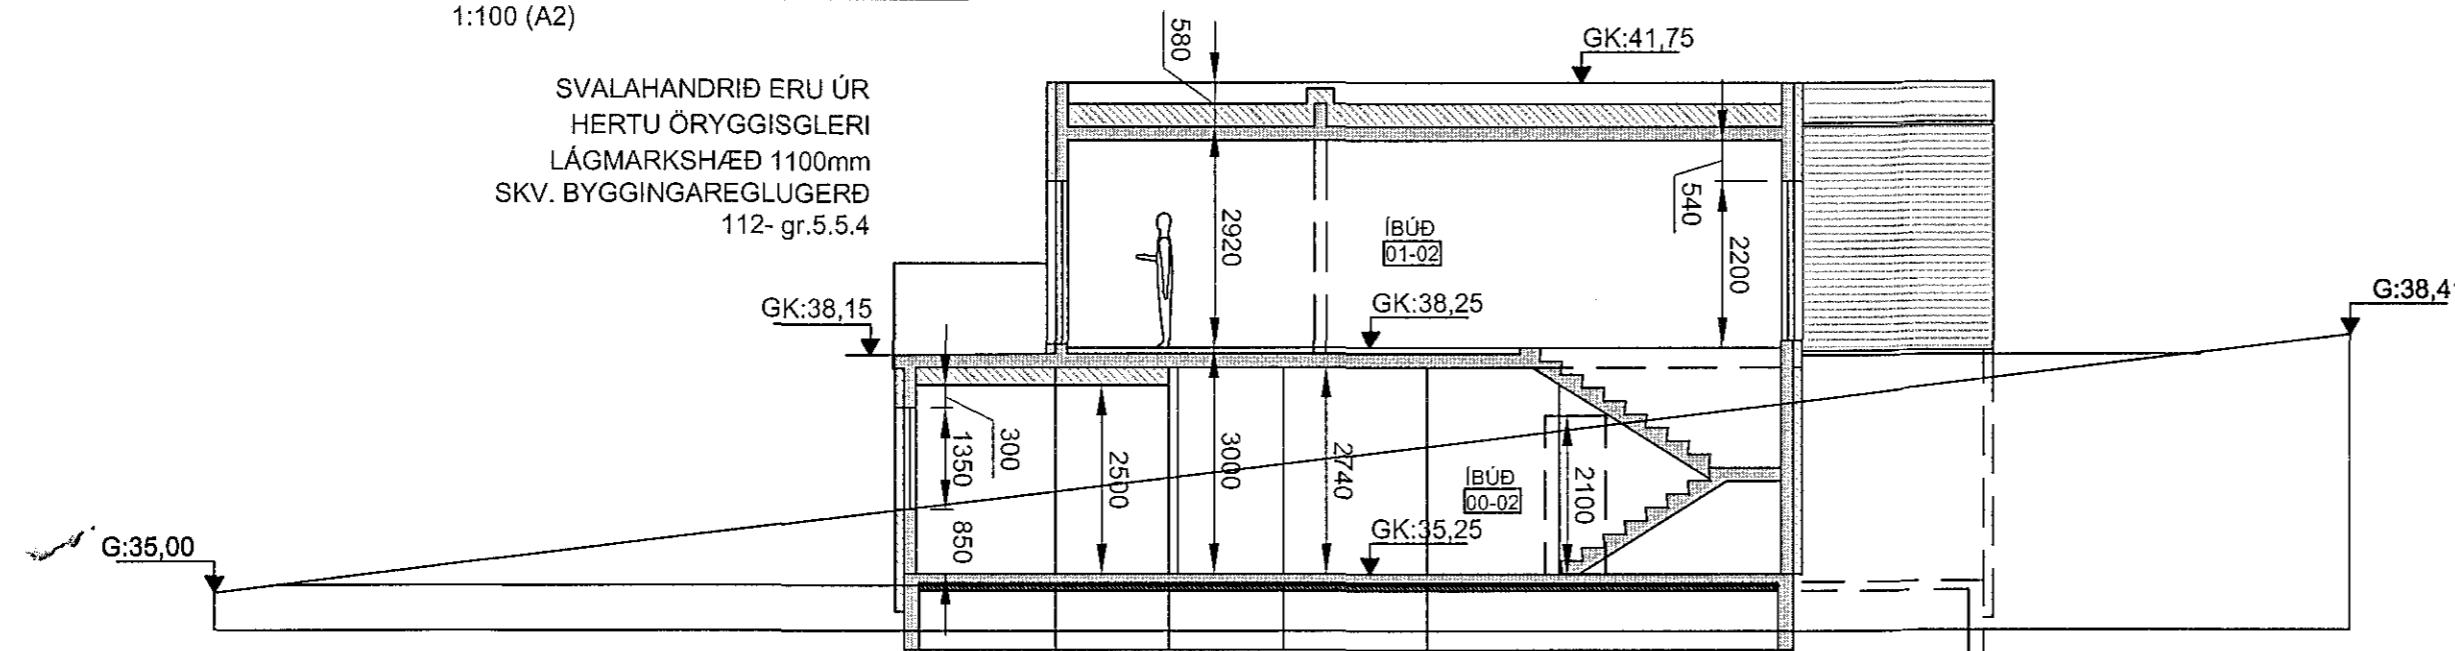

SVALAHANDRÍÐ ERU ÚR HERTU ÖRYGGISGLERI LÁGMARKSHÆÐ 1100mm SKV. BYGGINGAREGLUGERÐ 112-gr.5.5.4

02 SNIÐ
A001
A002
1:100

LOFTRÆSING.
10.2.5.GR. LOFTRÆSING ÍBÚÐA OG TENGDRÁ RÝMA. ÍBÚÐARHÚS MÁ LOFTRÆSA MEÐ NATTÚRULEGRI LOFTRÆSINGU, VÉLÆNNI LOFTRÆSINGU EDA BLÖNDU AF HVORU TVEGGJA. TRYGGJA BER AÐ EFTIRFARANDI LOFTSKIPTI Í ÍBÚÐARHÚSUM SEU MÖGULEG AÐ LÁGMARKI, ÓHÁÐ GERÐ LOFTRÆSINGAR: A. ÖLL ÍVERURÝMI SKULU LOFTRÆST ÞANNIG AÐ MAGN FERSKLOFTS SEM BERST TIL RÝMIS SÉ MINNST 0,3 L/S Á M² GÓLFFLATAR Á MEÐAN RÝMIÐ ER Í NOTKUN OG MINNST 0,2 L/S Á M² GÓLFFLATAR MEÐAN RÝMIÐ ER EKKI Í NOTKUN. JAFNFRAMT SKAL TRYGGT AÐ MAGN FERSKLOFTS SEM BERST TIL SVEFNHERBERGIS SÉ ALDREI MINNA EN SVO AÐ ÞAÐ SAMSVARI 7 L/S Á HVERN EINSTAKLING MEÐAN HERBERGIÐ ER Í NOTKUN. B. HERBERGI ÞAR SEM EKKI ER GERT RÁÐ FYRIR STÖÐUGRI VIÐVERU ER ÞÓ HEIMILT AÐ LOFTRÆSA ÞANNIG AÐ MAGN FERSKLOFTS SÉ MINNST 0,2 L/S Á M² GÓLFFLATAR. C. ÚTSOG ÚR ELDHÚSI ÍBÚÐAR: 30 L/S. D. ÚTSOG ÚR BAÐHERBERGI ÍBÚÐAR: 15 L/S. E. ÚTSOG ÚR MINNI SNYRTINGUM: 10 L/S. F. ÚTSOG ÚR STÖKUM GEYMSLU- EDA KJALLARAHERBERGJUM ÞAR SEM EKKI ER STÖÐUG VIÐVERA: 0,2 L/S Á M² GÓLFFLATAR.

BRÉFARIFUR
6.13.1.GR.BRÉFAKASSAR OG DYRASÍMAR. 6.13.1. GR. BRÉFAKASSAR. Í ÞÉTTBYLI OG ANNARS STADAR ÞAR SEM PÓSTÚTBURÐUR FER FRAM SKULU VERA KASSAR EDA BRÉFARIFUR FYRIR MÖTTÖKU BRÉFAPÓSTSENDINGA Á EDA VIÐ ÚTIHURDIR EIN-, TVÍ- OG ÞRÍBYLIHÚSA. ÞAR SEM TVÆR ÍBÚÐIR EDA FLEIRI HAFA SAMEIGINLEGT AÐALANDDYRI SKULU VERA BRÉFAKASSASAMSTÆÐUR FYRIR ALLAR ÍBÚÐIR SEM NYTA AÐKOMUNA. SAMÁ Á VIÐ Í ATVINNÚHÚSNÆÐI ÞAF SEM FLEIRI EN EINN AÐILI HEFUR STARFSSTÖÐ. BRÉFARIFUR FYRIR MÖTTÖKU BRÉFAPÓSTSENDINGA SKULU VERA MINNST 25 X 260 MM AÐ STÆRÐ OG STAÐSETTAR ÞANNIG AÐ FJARLEGGÐ FRÁ GÓLFI (JÖRÐU) AÐ NEDRI JADRI BRÉFARIFUR SÉ EKKI MINNI EN 1,00 M OG EKKI MEIRI EN 1,20 M.

HANDRÍÐ.

7.1.4. gr. FALLHÆTTA. ÞEGAR SKIPULAGI ÚTISVÆÐIS E ÞANNIG HÁTTAÐ AÐ SLYSAHÆTTA SKAPAST VEGNA HÆTTU Á FALLI, T.D. VIÐ STÖDVEGGI EDA GRÝFJUR, EÍ SKYLT AÐ SETJA UPP HANDRÍÐ. SÖMU KRÖFUR GILDA UM STYRKLEIKA, HÆÐ OG OP SLÍKRA HANDRÍÐA OG FRAM KEMUR Í 6. HLUTA ÞESSARAR REGLUGERÐAR.

6.5.4. gr. HÆÐ HANDRÍÐS. HÆÐ HANDRÍÐA Í STIGUM OÍ TRÖPPUM BYGGINGAR SKAL BÆÐI MÆLA FRÁ FREMSTI BRÚN ÞRÉPS OG FRÁ YFIRBORDI STIGAPALLS AÐ EFRÍ BRÚN HANDRÍÐS. (HANDRÍÐ INNAN ÍBÚÐAR SKAL MINNST VERA 0,90 M AÐ HÆÐ. HANDRÍÐ STIGAPALLA, STIGA OG TRAPPA UTAN ÍBÚÐA SKULU ALDREI VERA LÆGRI EN 0,90 M. ÞAR SEM LJÓSOP STIGAPIPU ER BREIÐARA EN 0,30 M EDA STIGI SNÚINN SKAL HANDRÍÐ VERA MINNST 1,20 M Á 3. HÆÐ BYGGINGAR OG OFAR. HANDRÍÐ VEGGSVALA SKULU VERA MINNST 1,10 M AÐ HÆÐ, NEMA Á HÆÐUM OFAN 2. HÆÐAR, ÞAR SEM HÆÐ HANDRÍÐS SKAL VERA MINNST 1,20 M. Á ÖLLUM GLERHANDRÍÐUM SKAL VERA SAMFELLDUR HANDLISTI MEÐ FULLNÆGJANDI FESTINGUM EDA ANNAR FRÁGANGUR SEM TRYGGIR FULLNÆGJANDI FALLVÖRN EF GLERÍÐ BROTNAR.

ÖRYGGI VEGNA FALLHÆTTU OG GLERKURÐASLYSA
12.4.3.GR. FALLHÆÐ VIÐ GLERVEGG EDA GLUGGA. SÉ FALLHÆÐ UTAN VIÐ GLERVEGG EDA GLUGGA Í BYGGINGUM 2,0 M EDA MEIRI OG NEDRI BRÚN GLERS NÆR GÓLFI EN 0,60 M SKAL GLERÍÐ Í VEGGNUM EDA GLUGGANUM VERA VIÐEIGANDI ÖRYGGISGLER SAMKVÆMT 8.5. KAFLA OG NÆGJANLEGA ÞYKKT TIL AÐ STANDAST FYRIRHUGAÐ ÁLAG. EF ÖRYGGISGLER ER EKKI Í GLUGGANUM SKAL VERA HANDRÍÐ INNAN VIÐ GLERÍÐ, MINNST 0,80 M HÁTT

8.5.2. GR. GLER. VIÐ VAL Á GLERGERÐUM Í MANNVIRKI SKAL FYLGJA EFTIRFARANDI RB-BLÖÐUM NÝSKÖPUNARMIÐSTÖÐVAR ÍSLANDS EINS OG VIÐ Á HVERJU SINI UM ER AÐ RÆÐA RB-BLAD (31). 121.1. VAL GLERGERÐA FYRIR ÍBÚÐARHÚSNÆÐI, RB-BLAD (31). 121.2. VAL GLERGERÐA FYRIR SKÓLAHÚSNÆÐI OG RB-BLAD (31). 121.3. VAL GLERGERÐA FYRIR BYGGINGAR SEM ALMENNINGUR Á AÐGANG AÐ.

MÓBERGSSKARÐ 4-6 HAFNARFIRÐI

PARHÚS		Mkv.	1:100
ÚTLIT - SNIÐ		Hannað	EV
ÁKVÆÐI BYGGINGAREGLUGERÐAR Nr.112		Telknað	EV
Dags.	12.MARS.2018	Blað	1 AF -
Nr.	A004	Yfirfarir	☑
SAMRÆMINGARHÖNNUNUR		EYJÓLFUR VALGARÐSSON	
Eyjólfur Valgarðsson Kt. 280857-4169		BYGGINGAÆKNIFRÆÐINGUR Kt.280857-4169 eyvtraus@gmail.com gsm:8917257	
EYJÓLFUR VALGARÐSSON Kt.280857-4169			

Nr.	Dags.	Breyting	Af