


NEDRI HÆÐ 1:100

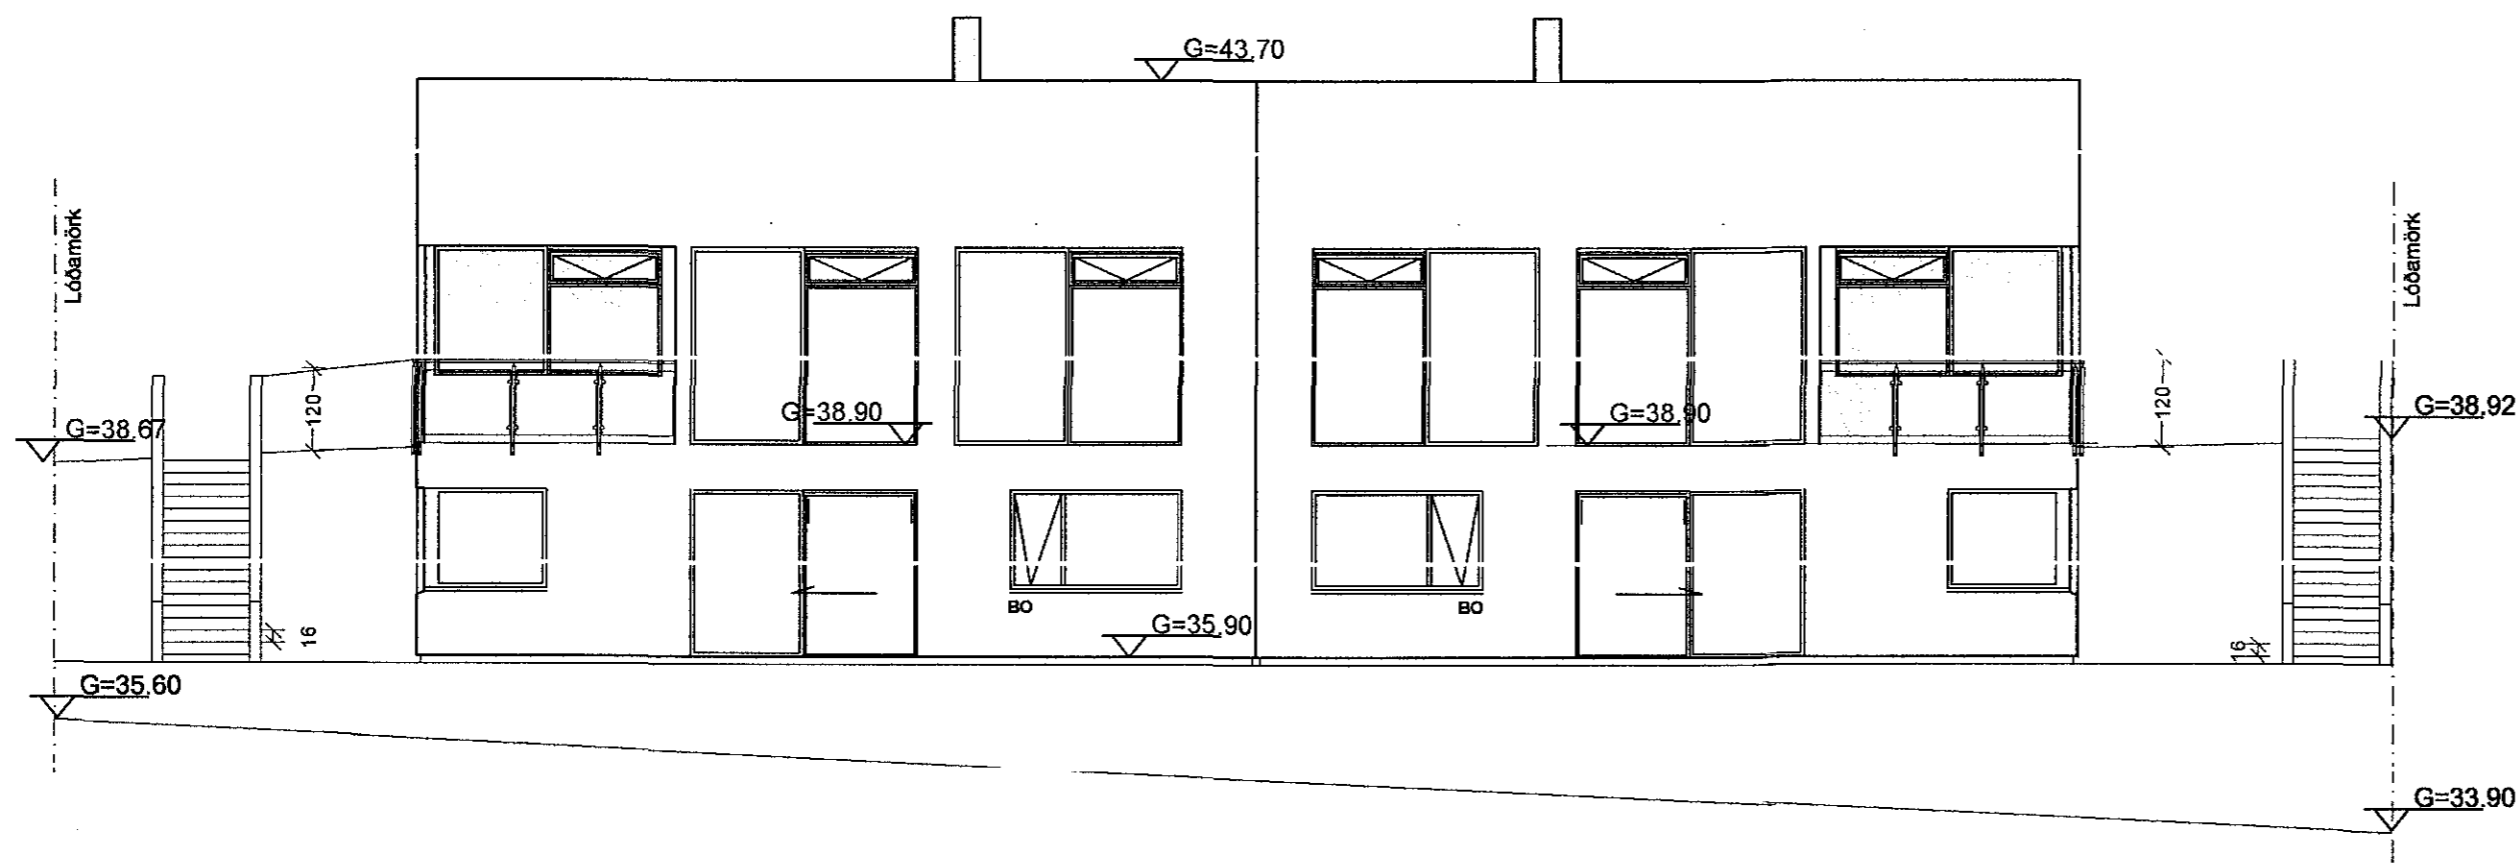

ÚTLIT SUÐUR 1:100

Samþykkt þann
25. apríl 2018
Byggingafulltrúinn í Hafnarfirði

ÚTGÁFUFRILL

NÚMER:	DAGS.	SKÝRINGAR:	UNNIÐ:

DAGS.	SAMRÆM.HÖNNUÐAR

Verkfræðistofa Hauks Ásgeirssonar

DALVEGI 18
201 KÖPAVOGUR
SÍMI: 534 8815 / 897 8132
FAX: 534 8818
NETFANG: haukur@vha.is
kt: 560600-3050

HEITI VERKS:
**MÓBERGSSKARÐ 10 OG 12
HAFNARFIRÐI**

HEITI TEIKNINGAR:
**GRUNNMYND KJALLARA
ÚTLIT SUÐURHLIÐAR**

MKV: 1:100	DAGS. mar '18	VERK NR 17-033	
TEIKNAD. H.Á.	YFIRFARIÐ H.Á.	SAMÞYKKT H.Á.	TEIKN.NÚMER 2
DAGS.undirskr. 10.04.2018	NAFN HÖNNUÐAR Ívar Hauksson kt: 110383-5339		ÚTGÁFA A
UNDIRSKR.HÖNNUÐAR			