



ÚTLIT NORÐUR 1:100

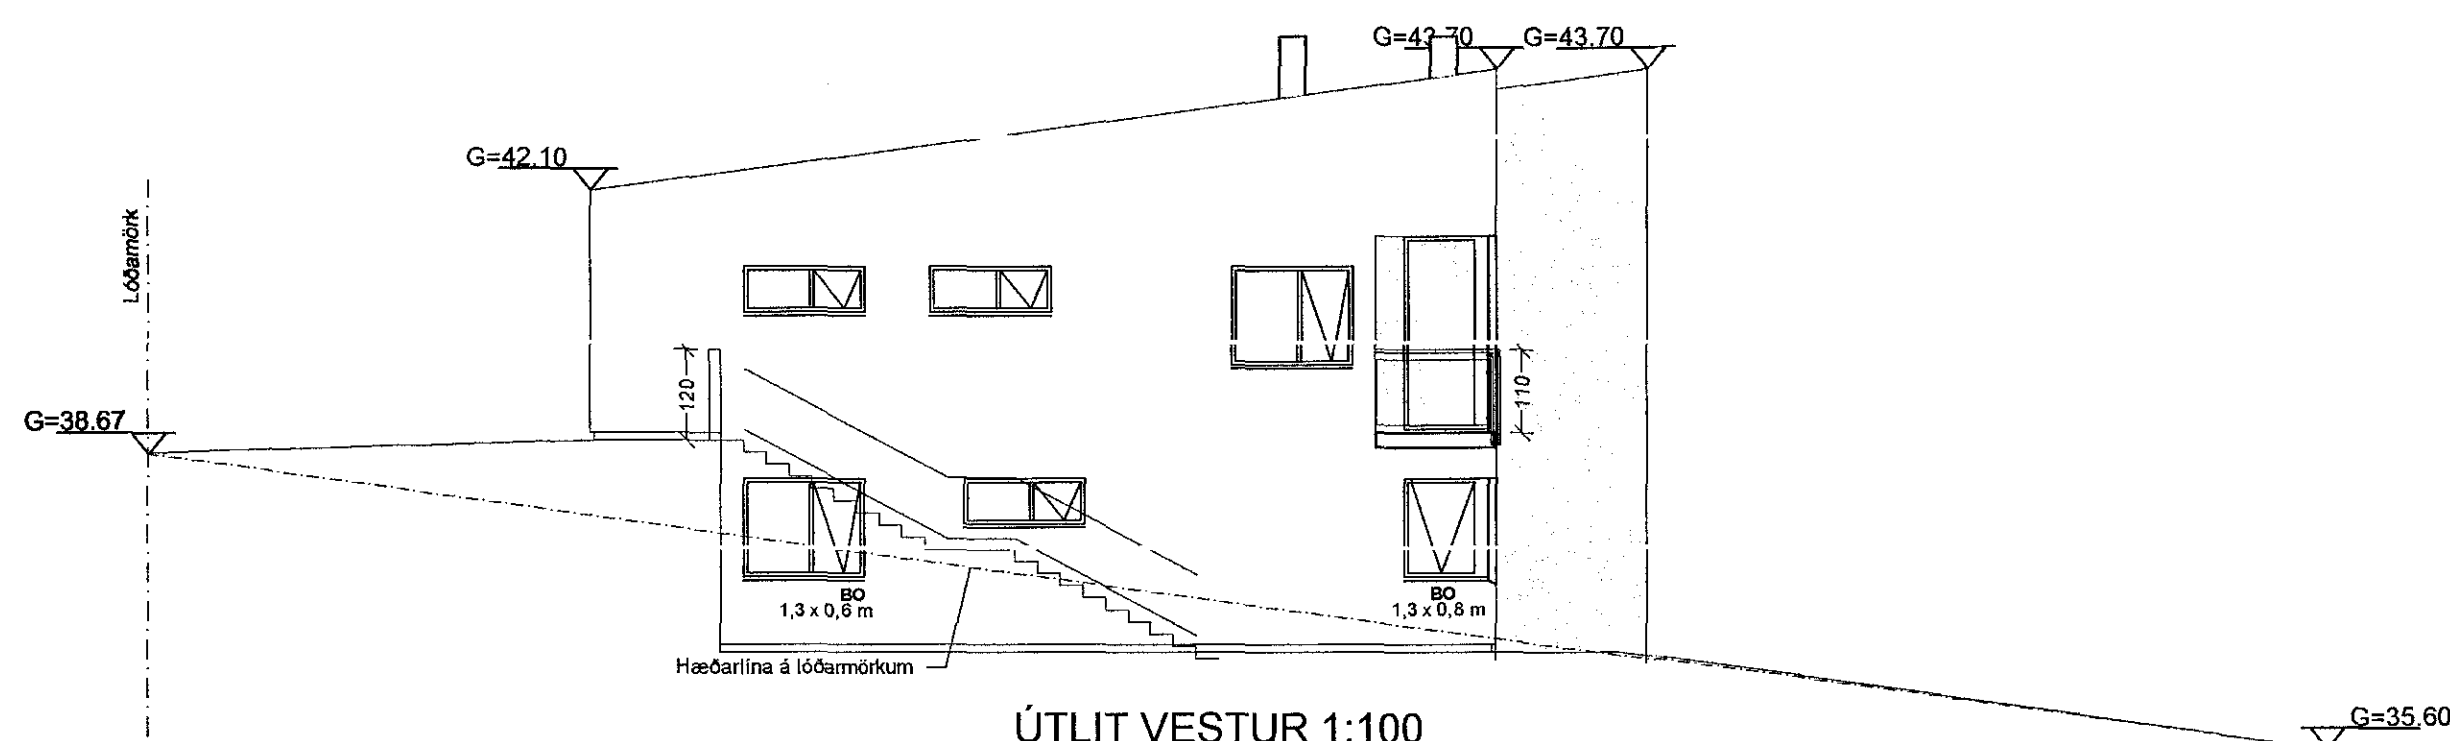

ÚTLIT VESTUR 1:100

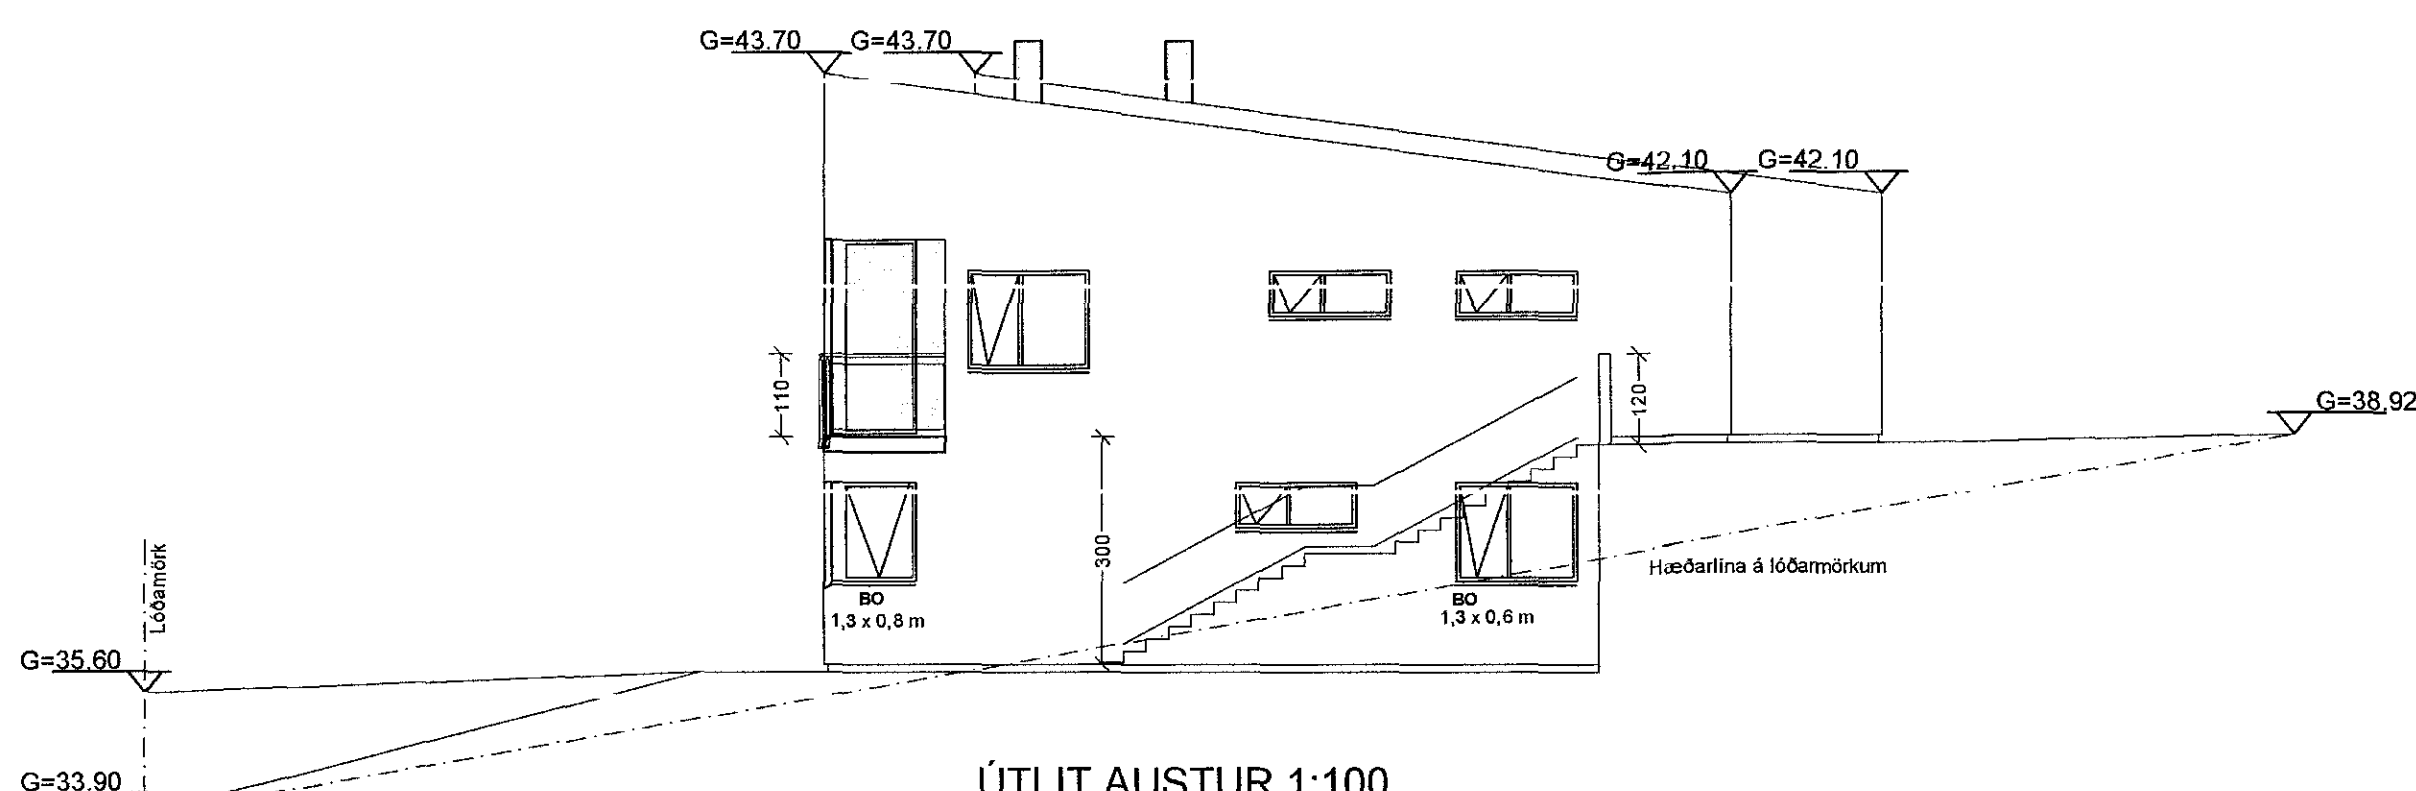

ÚTLIT AUSTUR 1:100

Samþykkt þann

25. apríl 2018

Byggingafultrúinn í HAFNARFIRÐI

ÚTGÁFUFRILL

NÚMER:	DAGS.	SKÝRINGAR:	UNNIÐ:

DAGS.	SAMRÆM.HÖNNUÐUR
-------	-----------------

Verkfræðistofa Hauks Ásgeirssonar

DALVEGI 18
201 KÖPAVOGUR
SÍMI: 534 8815 / 897 8132
FAX: 534 8818
NETFANG: haukur@vha.is
kt: 560600-3050

HEITI VERKS:
**MÓBERGSSKARÐ 10 OG 12
HAFNARFIRÐI**

HEITI TEIKNINGAR:
**ÚTLIT
NORÐURHLIÐ
AUSTURHLIÐ, VESTURHLIÐ**

MKV: 1:100	DAGS. MAR '18	VERK NR 17-033	
TEIKNAD. H.Á.	YFIRFARID H.Á.	SAMÞYKKT H.Á.	TEIKN.NÚMER
DAGS.undirskr. 10.04.2018	NAFN HÖNNUÐAR Ívar Hauksson kt. 110383-5339		3
UNDIRSKR.HÖNNUÐAR	<i>Ívar Hauksson</i>		ÚTGÁFA A