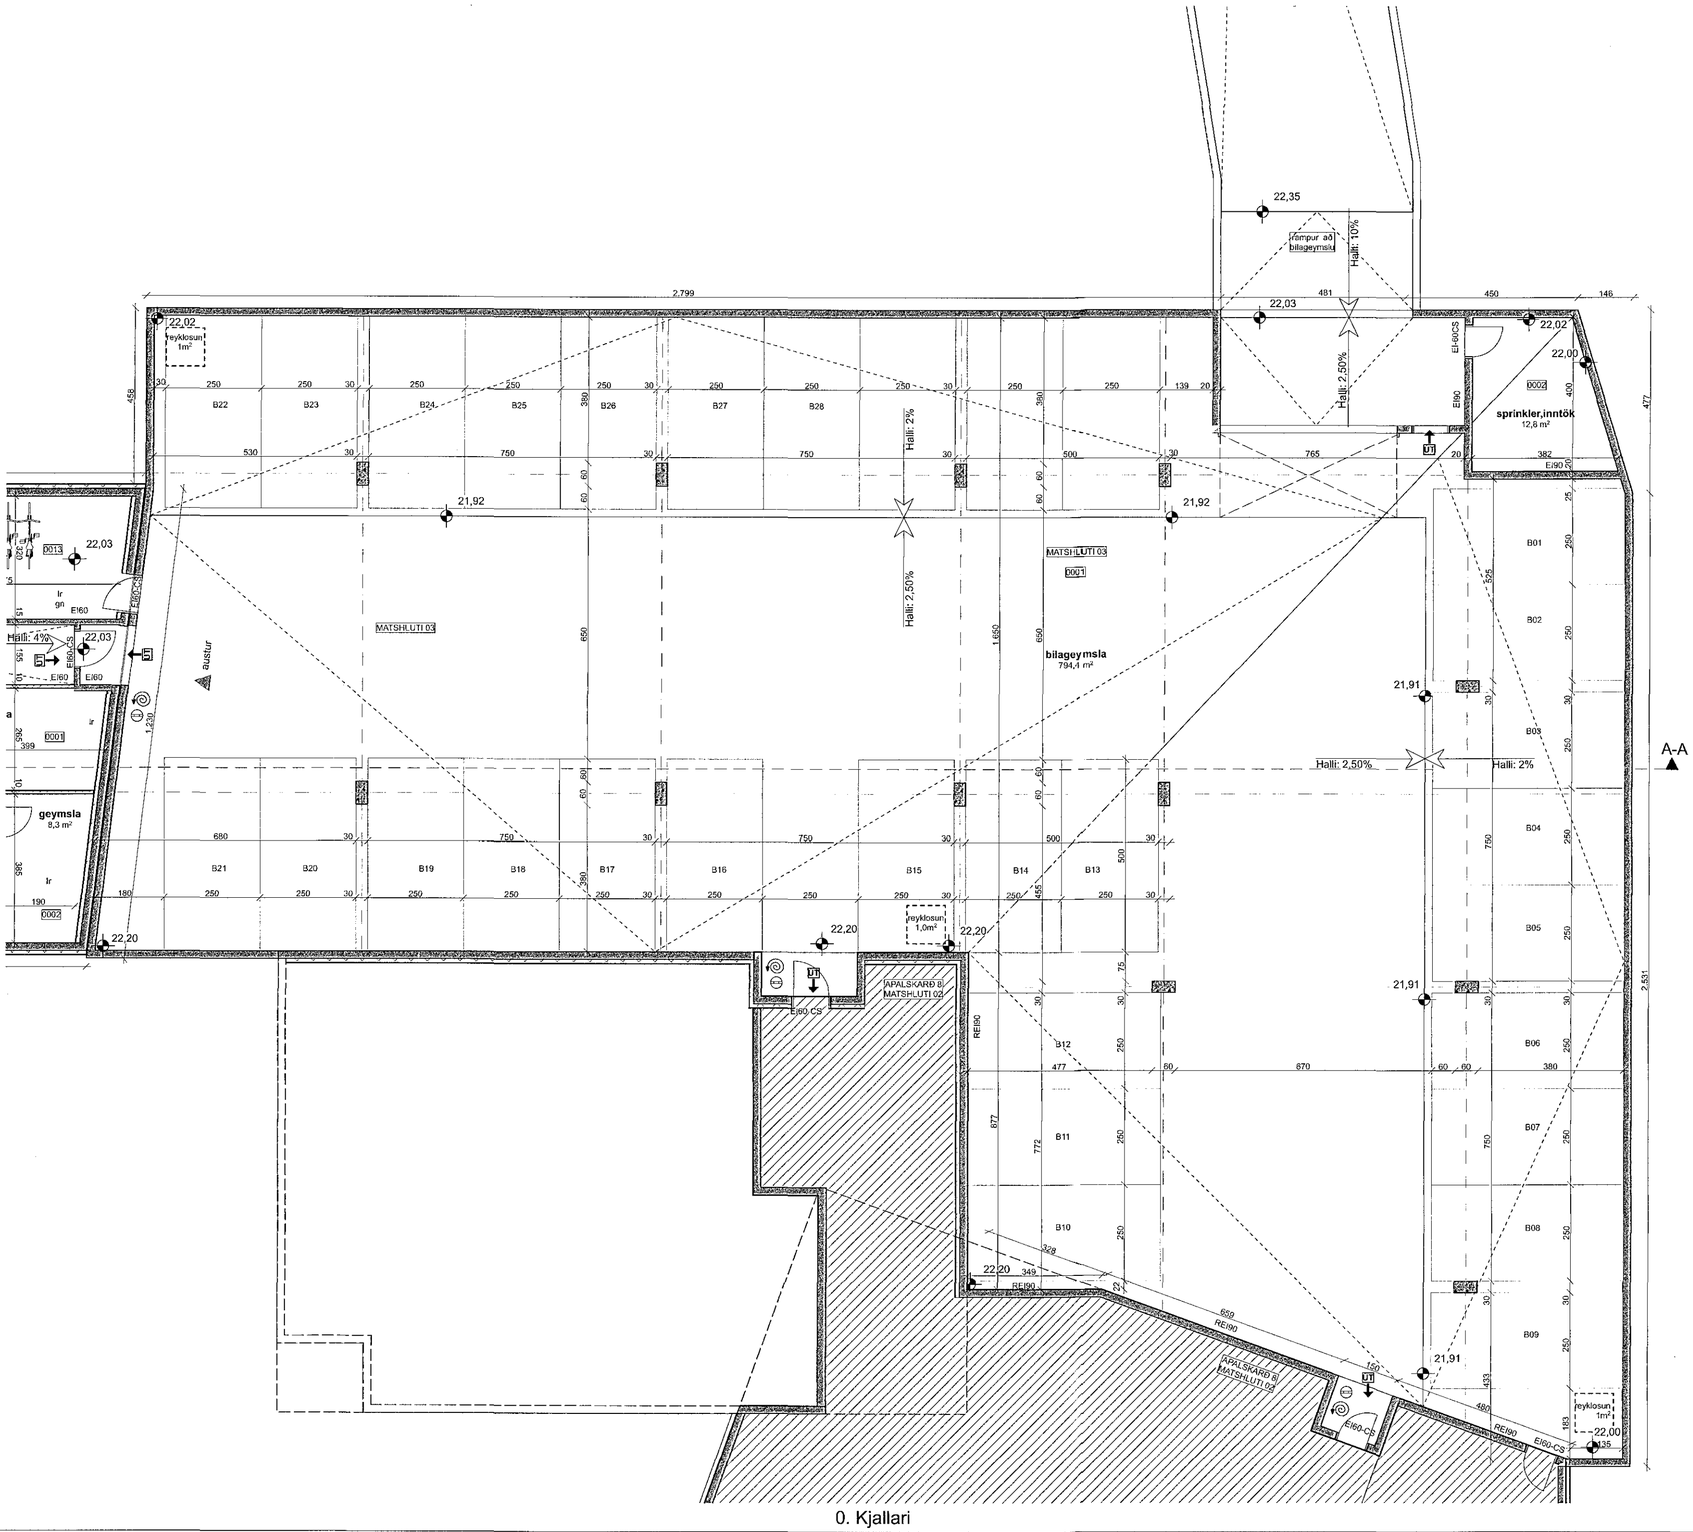

Samþykkt þann
25. apríl 2018
Byggingafulltrúinn í Reykjavík

HELSTU TÁKN:

EI60	Brunamótstaða		Reyklúga
-C	Sjállokandi hurð		Gat í gólfi
-S	Reykþétt hurð		Gat í lofti
	Stjórnstöð brunaviðvörunarkerfis	gn.	Gólfniðurfall
BO	Björgunarop	lr.	Loftræsing
BO	Fellistigi við björgunarop	nf.	Niðurfall
ÚT	Merktur útgangur	ROB	Rafdrifinn opnunarbúnaður
	Flóttaleið		
R	Reykskynjari		
NL	Neyðarlýsing		
	Brunaslanga		
	Handslökkvitæki		
	Tviburatengi úðakerfis		
	Stigleiðsla		
HL	Hleðslustöð		

10.04.2018 HÖFUÐBORGARSVÆÐISINS SLÖKKVILIÐ

BRUNAHÖNNUN 20 ára reynsla

Digitally signed by Gunnar H Kristjansson
DN: cn=Gunnar H Kristjansson gn=Gunnar H Kristjansson c=Iceland l=IS o=Brunahonnun sf e=gunnarbrunn@gmail.com
Reason: I have reviewed this document
Location:
Date: 2018-04-09 11:35Z

Verkheiti: **Apalskarð 6**
Teikning: bílageymsla
Verkkaupi: VHE
Arkitekt: Orri Árnason
Hönnunarstjóri: Orri Árnason
Teiknað af: Jakub Urbaniak
Yfirfarið af: oá

Dags: 06.04.2018
Kvarði: 1:100
Stærð: A2
Fjöldi teikn.: 11

ZEPPELIN ARKITEKTAR

1.1.3

Orri Árnason FAÍ Kt: 080864-5749 - www.zeppelin.is - tel 5533640 - zeppelin@zeppelin.is