



Samþykkt þann
25. apríl 2018

Byggingafulltrúinn í Hafnarfirði

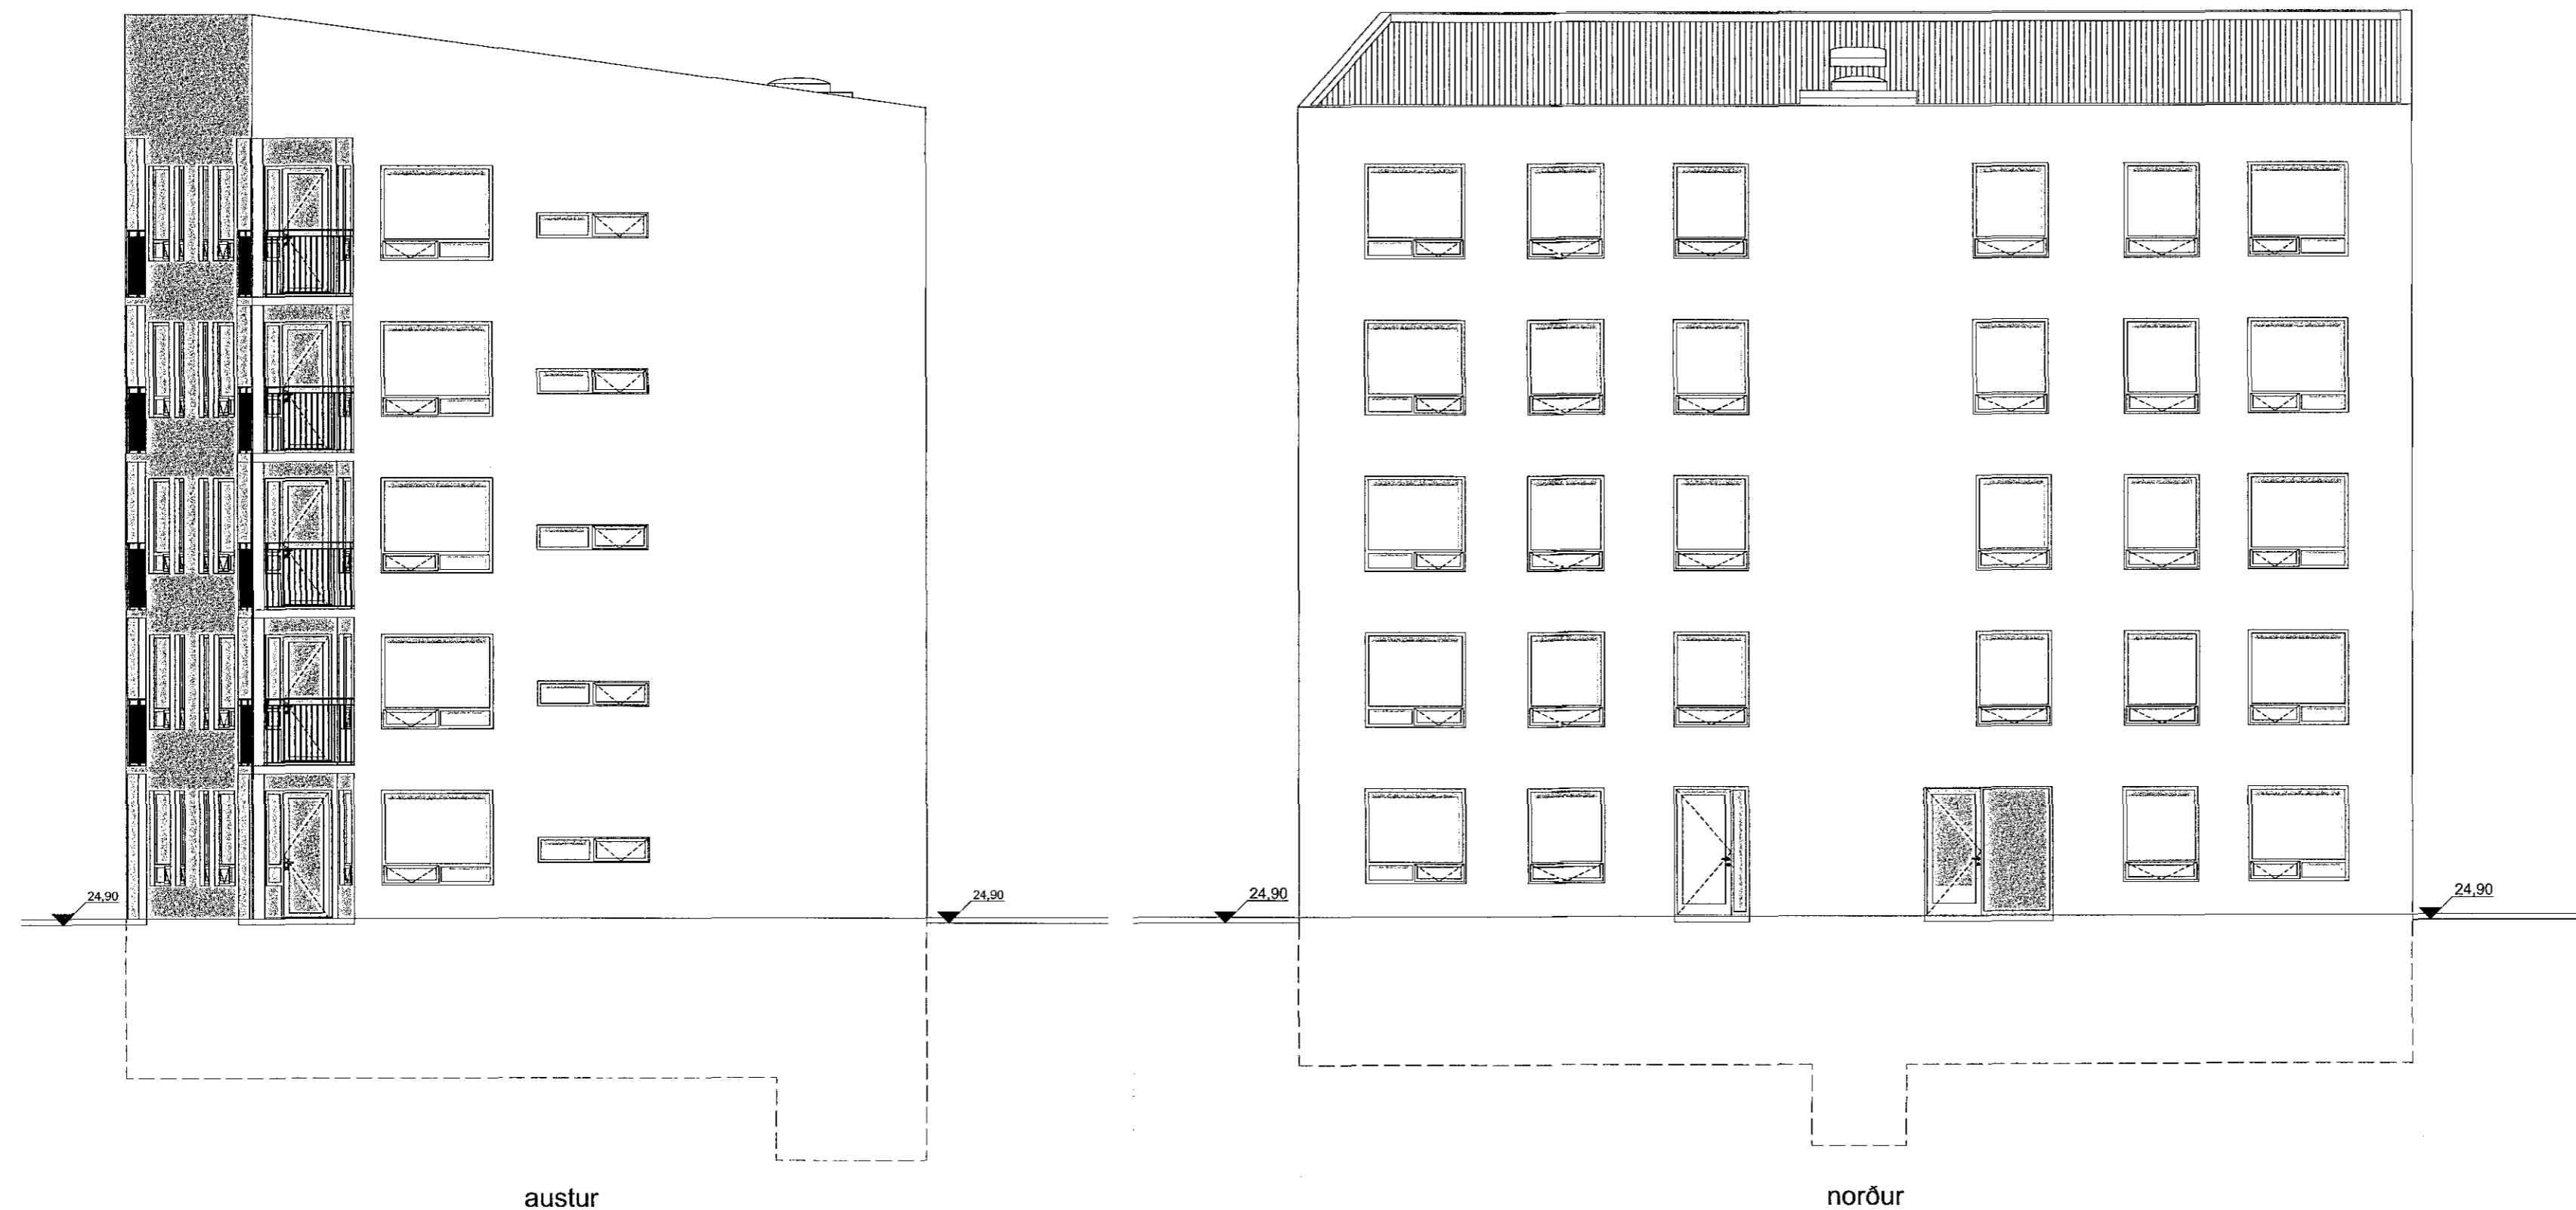

HELSTU TÁKN:

- E160 Brunamótstaða
- C Sjálflokandi hurð
- S Reykþétt hurð
- S Stjórnsýsla brunaviðvörðunarkerfis
- BO Björgunarop
- BO Felldugi við björgunarop
- UT Merktur útgangur
- Flóttaleið
- R Reykiskynjari
- NIL Neyðarlýsing
- Brúna slanga
- Handslökkvitæki
- Tvíviratengi úðakerfis
- S Stigleiðsla
- HIL Hleðslustöð
- Reyklúga
- Gat í gólf
- Gat í lofti
- gn. Gólfniðurfall
- lr. Loftþræsing
- nf. Niðurfall
- ROB Rafdrifinn opnunarbúnaður

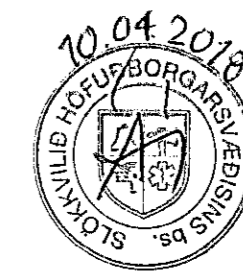

Digitally signed by
Gunnar H. Kristjánsson
DN: cn=Gunnar H.
Kristjánsson
gn=Gunnar H.
Kristjánsson c=Iceland
ju=IS o=BRUNAHÖNNUN
at=engunarbunur@gmail
com
Reason: I have
reviewed this document
Location:
Date: 2018-04-09
11:36Z



austur

norður

Verkefni: **Apalskarö 6**

Teikning: útlit
Verkkaup: VHE
Arkitekt: Orri Árnason
Hönnunarsjóni: Orri Árnason
Teiknað af: Jakub Urbaniak
Yfirfarið af: óá

Dags: 06.04.2018
Kvarði: 1:100
Stærð: A2
Fjöldi teikn.: 11

ZEPPELIN
ARKITEKTAR

1.1.6

Orri Árnason FAL Kt: 080864-5749 - www.zeppelin.is - tel 5633640 - zeppelin@zeppelin.is