



Upprunalegur höfundur: Batterilö ehf.

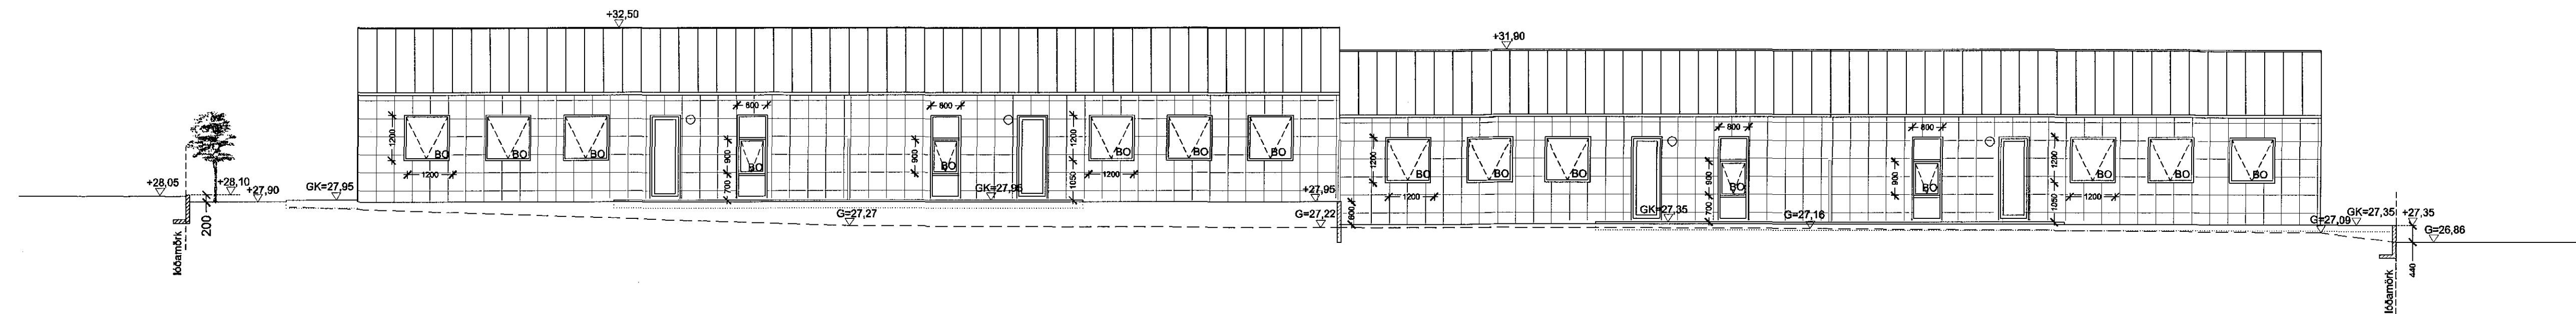


ÚTLIT AUSTUR
MKV 1:100

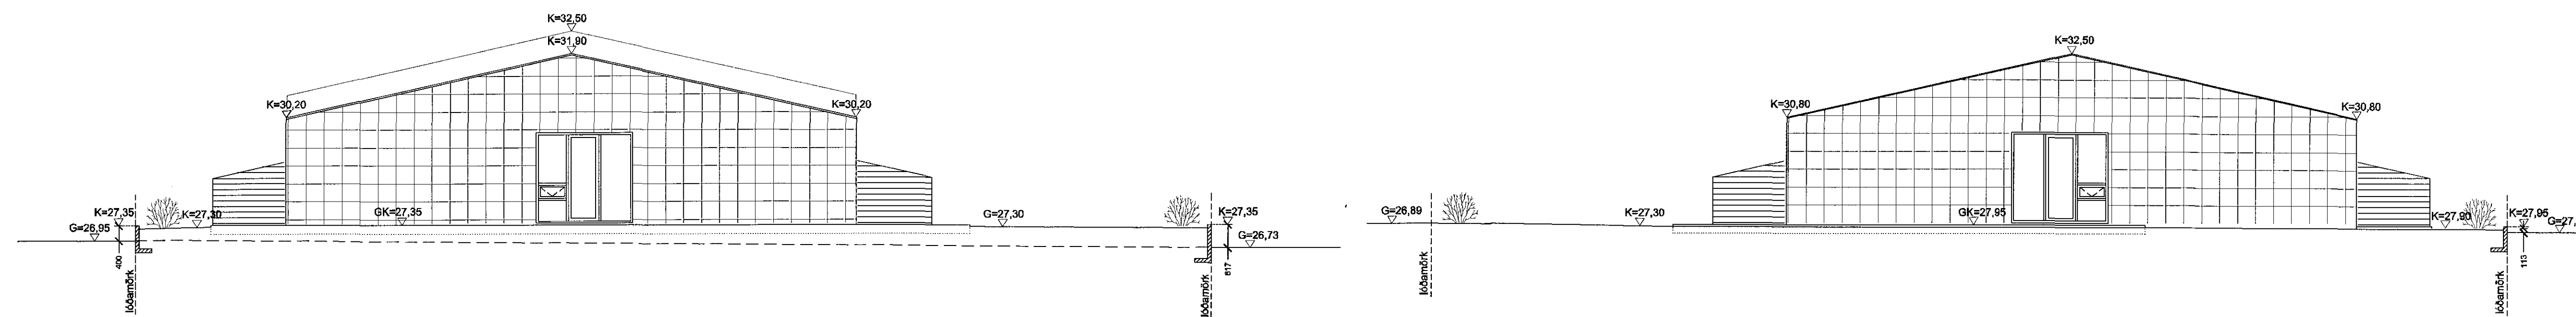

ÚTLIT NORÐUR
MKV 1:100

ÚTLIT SUÐUR
MKV 1:100

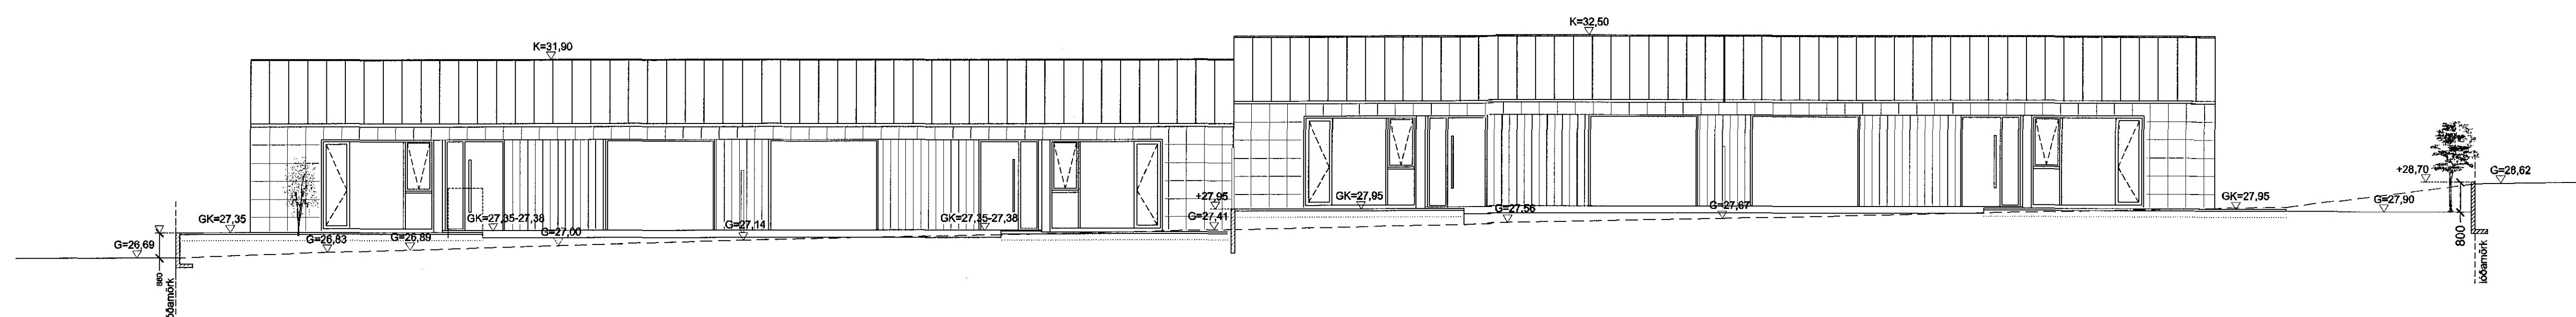

ÚTLIT VESTUR
MKV 1:100

-	-	-	-
-	-	-	-
-	-	-	-
-	-	-	-
-	-	-	-
02	Garðveggir, þakur, innviðfyrirmyndir, opnarlegir lag í labbi	02.03.2018	AB EG
03	Skýling / Skýling	Diagn.	Teknað / Teknað

Snorri ehf.
VIRKISMAÐUR / FRÁBANDI
Raðhús
TÍÐINDAVERK

Kvistavellir 66-72
GATASTAFSETNING

Aðaluppdrættir	LANDNÚMÉR: 204436
Útlit	STADOR: 5390-0660
-	MILLI: -
-	MKV: 1:100
-	BLADSTÆRÐ: A1
-	ÚTGÁFA DAGS: 24.04.2018
-	TEKNAÐ: BB/AB/SHA
-	YFRIFARID: EG

0000 **302 - 02**
VERKFR. RANIR. ÚTGÁFA

Jón Ólafur Ólafsson FAI
t: 090858-1099

Stjórnur Einarsson FAI
t: 110487-2789

Stjórnur Harðarson FAI
t: 030445-3090

BATTERILÖ | ARKITEKTAR
Hvalveggarbraut 32 | 220 Hafnarfjörður | Sí: 54 54 700 | batteri@arkitekt.is | www.arkitekt.is
BATTERILÖ | ARKITEKTAR
Ó.L. AFNÖT OG AFTRITUN TÆKINGAR AB HILTA REA | HEILD ER HÁÐ SKRIFLESU LEYFIHÖNDNA