Samþykkt þann
09. maí 2018
Byggingafulltrúinn í Hafnarfirði

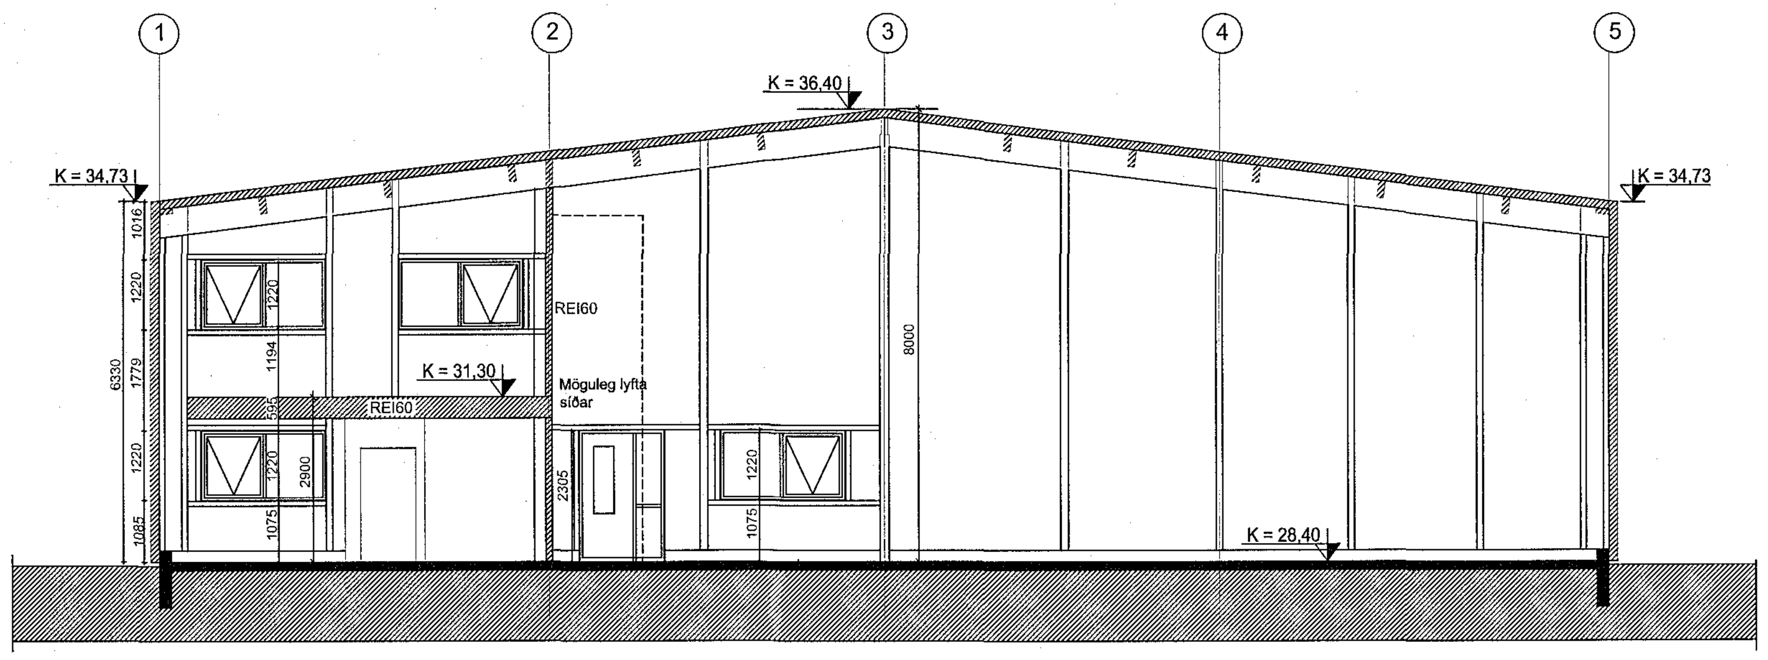

SNIÐ A-A mkv. 1:100

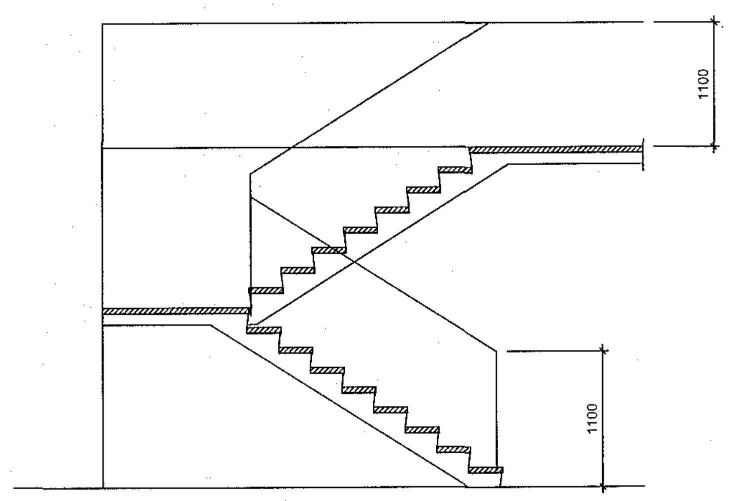

Stigi: Framstig 280 mm
Uppstig 176 mm

SNIÐ B-B Í STIGA mkv. 1:50

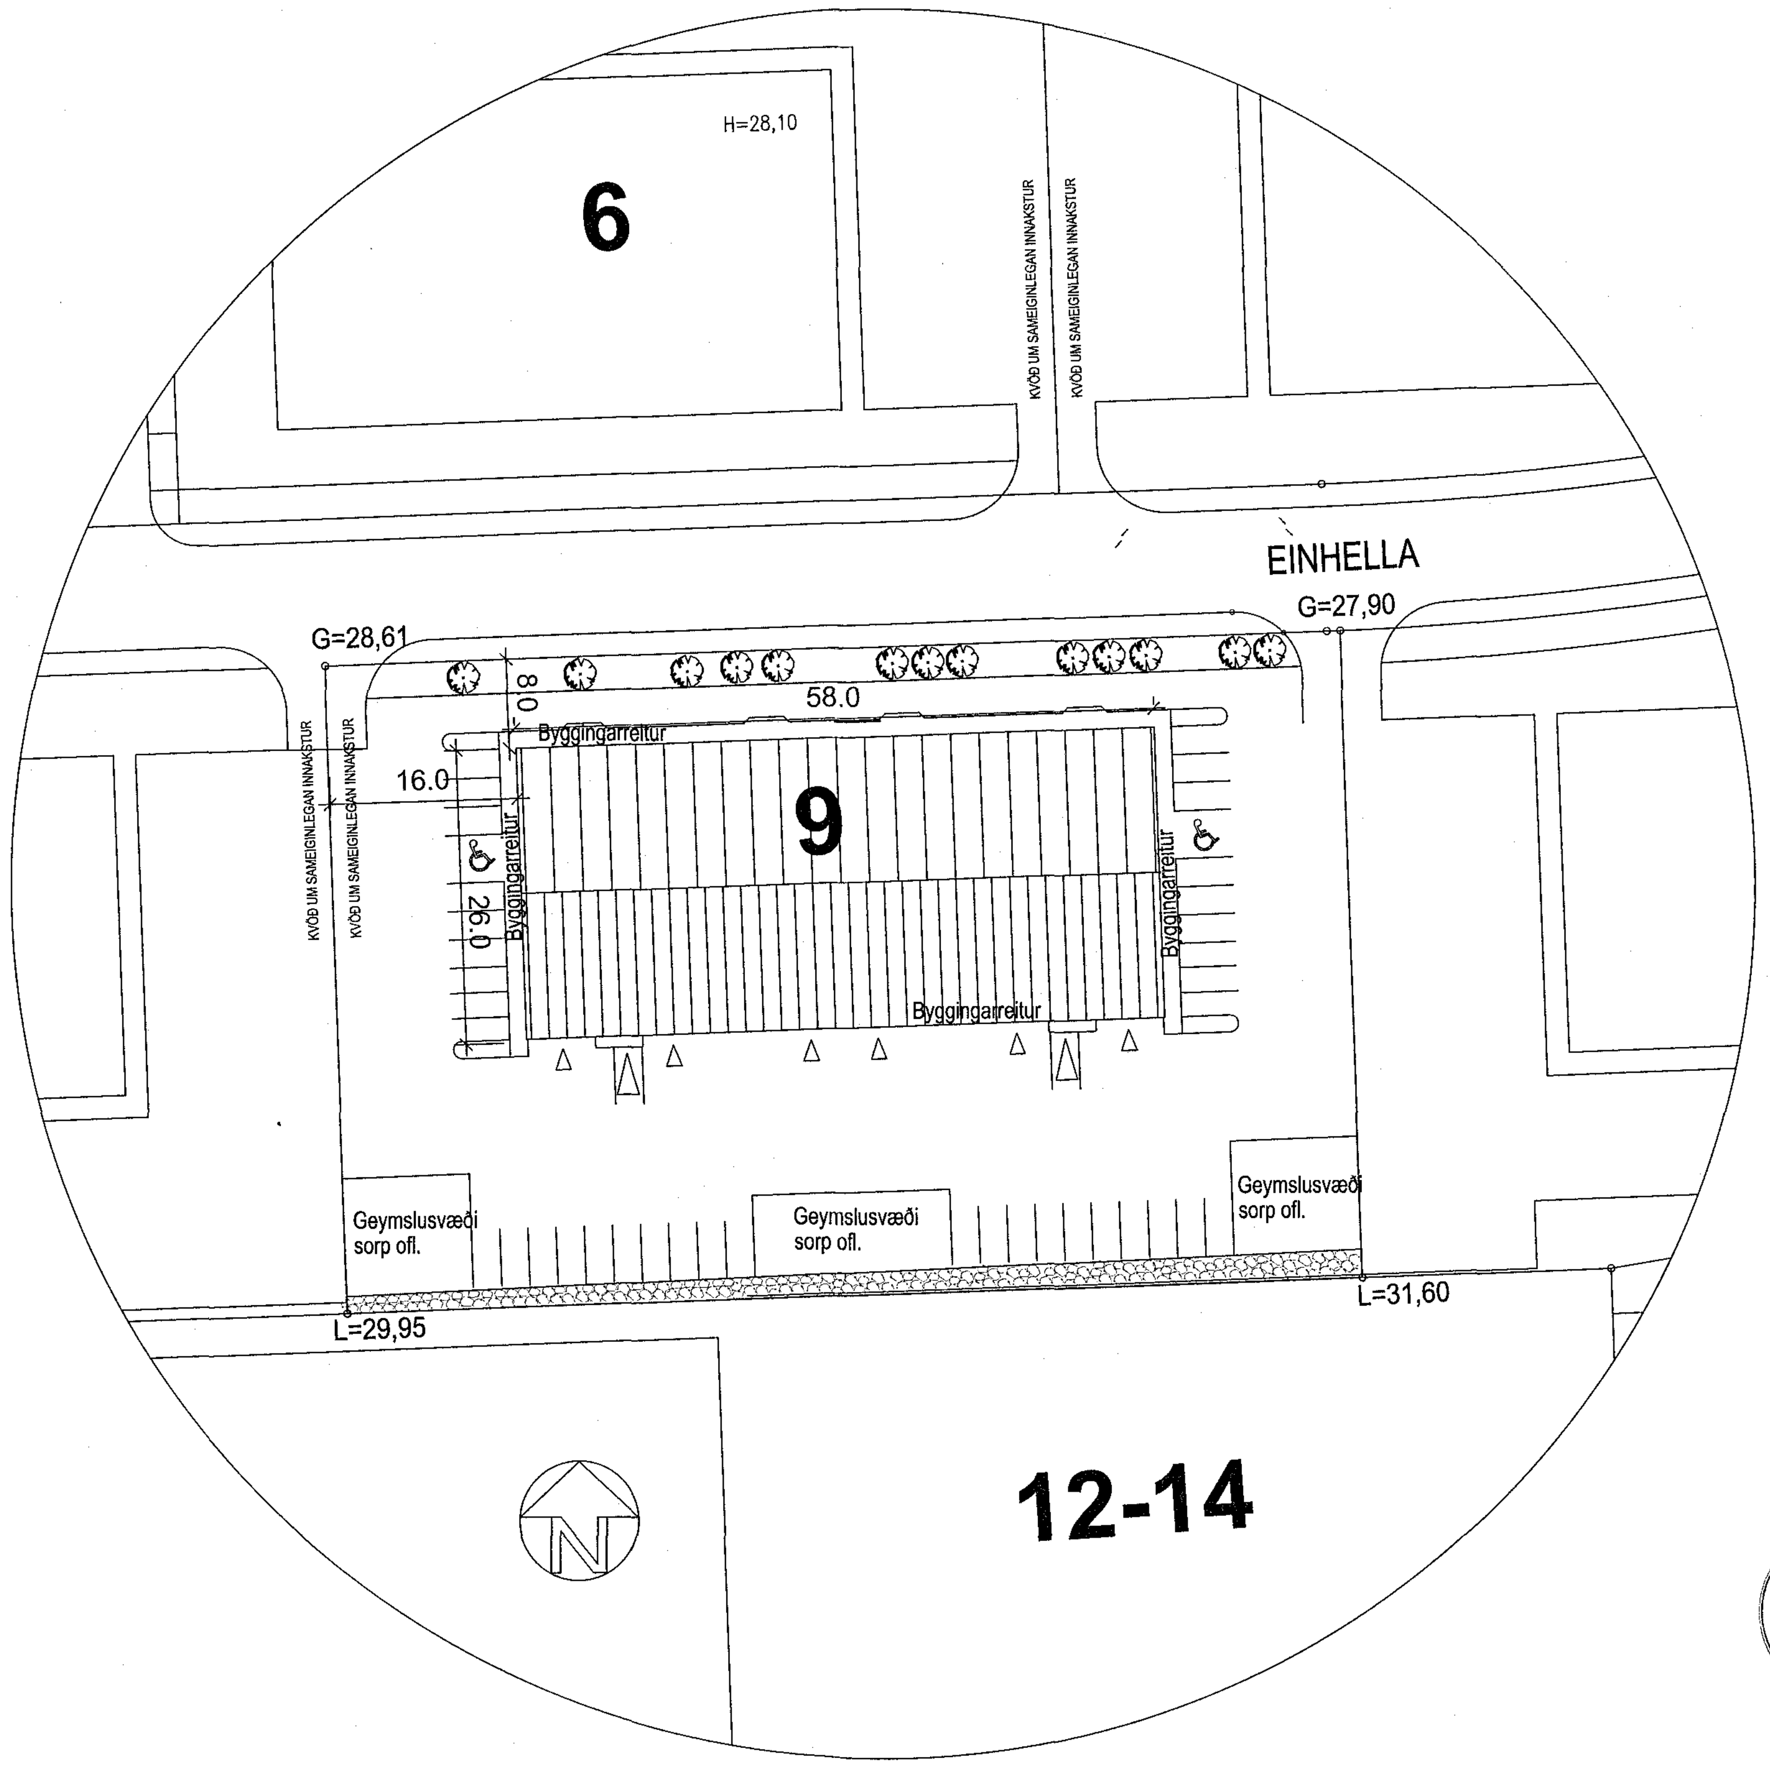

AFSTÖÐUMYND mkv. 1:500

15.05.2018
SLÖKKVILIÐ HÖFUÐBORGARSVÆÐISINS bs.

Yfirfarið af
brunahönnuði:
Gunnar H. Kristjánsson
brunaverkfræðingur
14-5-2018

Utg.	Dags.	Lýsing	Nafn

ARKAMON Kvíslartungu 40, 270 Mosfellsbæ arkamon@simnet.is GSM:892-0400	VALGEIR BERG STEINDÓRSSON kt. 250464-2319 **EINHELLA 9** Afstöðumynd og snið Mkv. 1:50, 1:100, 1:500 — A1
HANNAÐ VALGEIR B.	APR. 2018 — TEIKN. **A-05**
TEIKNAÐ VALGEIR B.	SAMÞ.