



Samþykkt þann
09. maí 2018
Byggingafulltrúinn í Nýbýrði

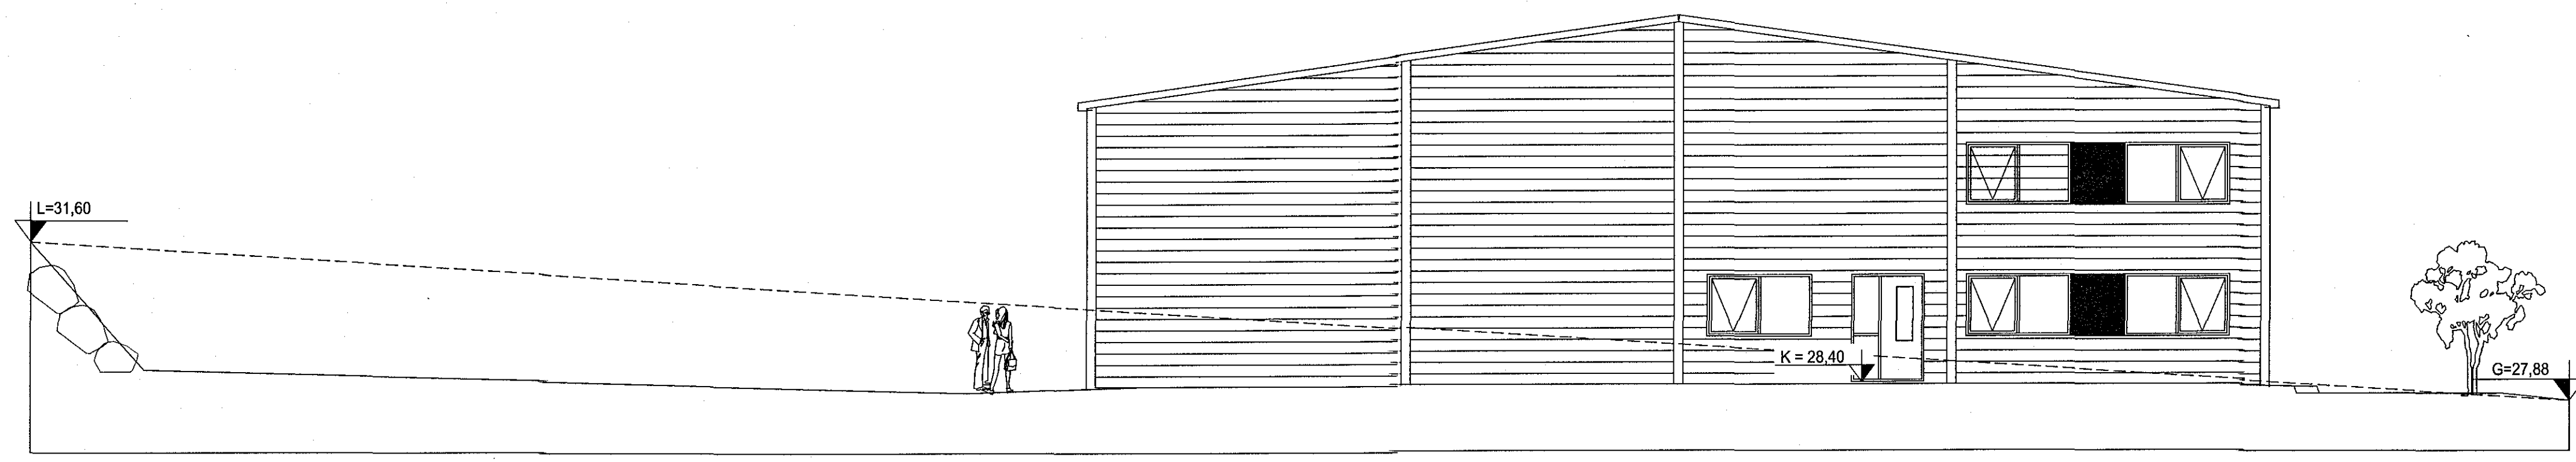

ÚTLIT AUSTUR-HLIÐAR

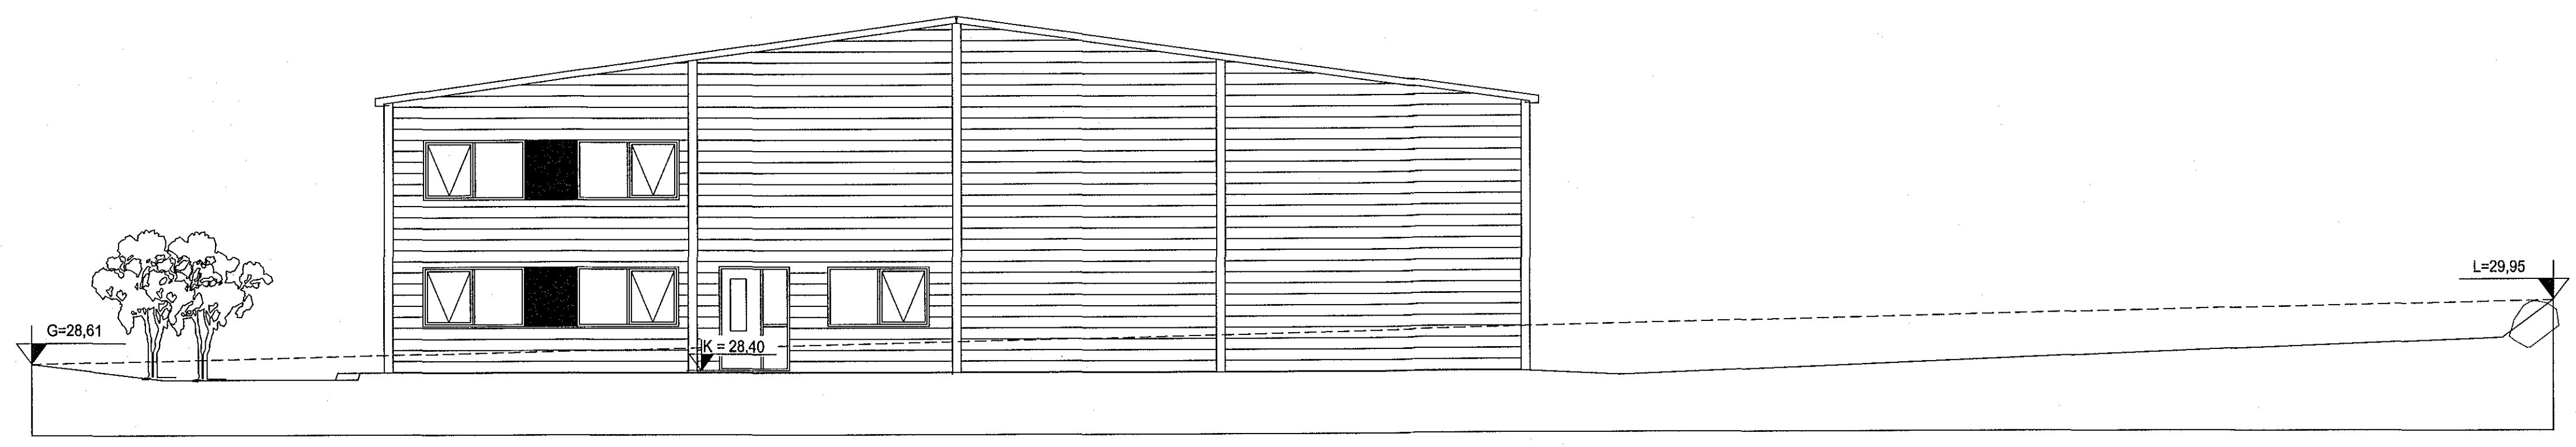

ÚTLIT VESTUR-HLIÐAR



Yfirrit af
brunahörnu
Gunnar H. Kristjánsson
Byggingafulltrúinn
R. S. Póli

| Utg. | Dags. | Lýsing | Nafn |
|------|-------|--------|------|
| | | | |
| | | | |
| | | | |

ARKAMON
Kvissartungu 40, 270 Mosfellsbæ
arkamon@simmet.is
GSM: 892-0400

VALGEIR BERG STEINDÓRSSON kt. 250464-2319
EINHELLA 9
Útlit austur og vestur
Mkv. 1:100
HANNAD VALGEIR B. APR. 2018 TEIKN. A-04
TEIKNAD VALGEIR B. SAMP. *Valgeir*

