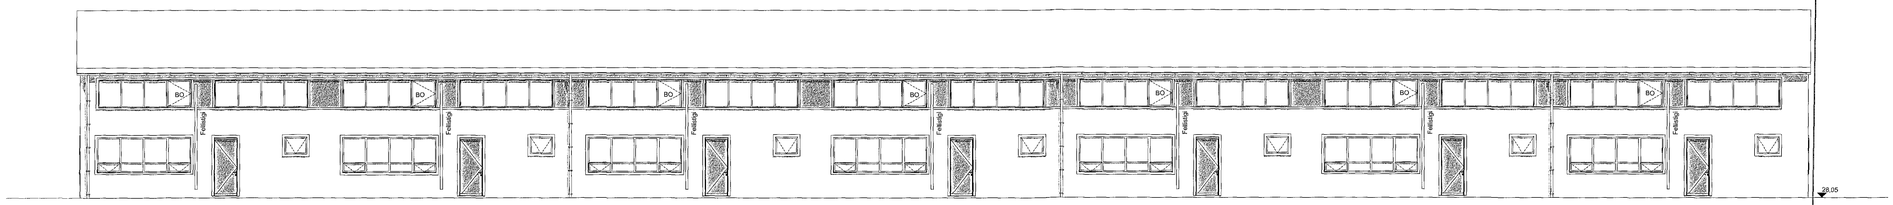

Útlit Norður

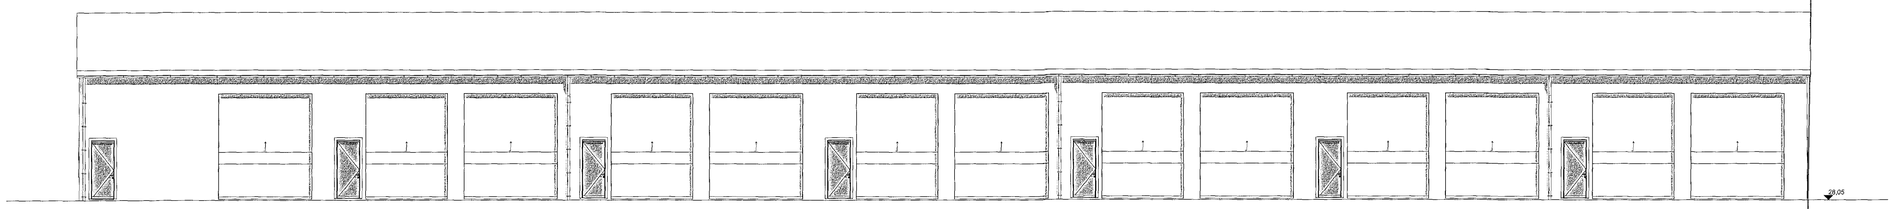

Útlit Suður

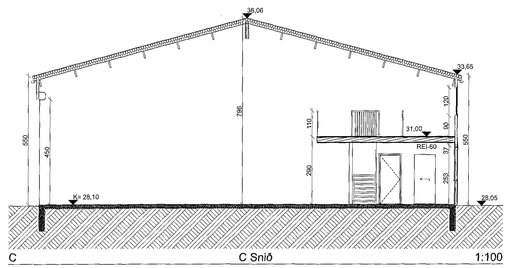

C C Snið 1:100

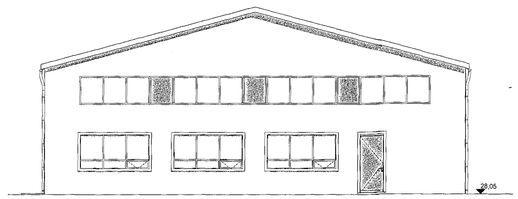

Útlit Vestur

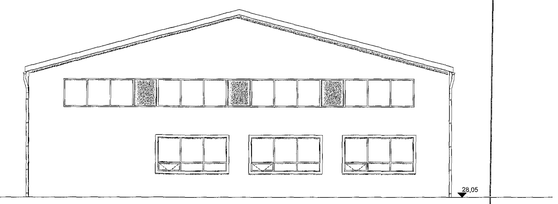

Útlit Austur

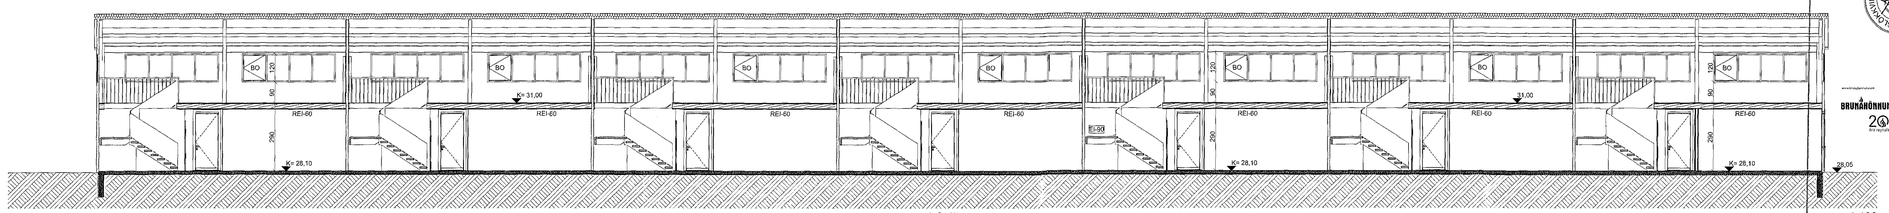

A A Snið 1:100

Samþykkt þann
25. apríl 2018
Byggingafulltrúinn í Hafnarfirði

22.04.2018 SLÖKKVILIÐ HAFNARFJARÐAR SLÖKKVISTÖÐIN

BRUNAÞÉTTING 20 mín. veggur

Digitally signed by Gunnar H. Kristjánsson
DN: cn=Gunnar H. Kristjánsson, o=Gunnar H. Kristjánsson, ou=Hönnuður, email=hs eignarhöfn.is til eigunarbrunk@gmail.com
Reason: I have reviewed this document
Location:
Date: 2018-04-20 09:29Z

HELSTU TÁKN:

EI60	Brunamótstaða		
-C	Sjálflokandi hurð		
-S	Reykþétt hurð		
	Sjálfstöð brunaviðvörunarkerfis		
BO	Björgunarop		
BO	Fellistigi við björgunarop		
UT	Merktur útgangur		
	Flóttaleið		
R	Reykskynjari		Reyklúga
NL	Neyðarlýsing		Gat í gólfi
	Brunaslanga		Gat í lofti
	Handslökkvitæki	gn.	Gólfniðurfall
Y	Tvíburastengi úðakerfis	lr.	Loftrasing
	Stigaleiðsla	nf.	Niðurfall
		ROB	Rafdrifinn opnunarbúnaður

Verkheiti: **Einhella 5**
Teikning: Útlit, snið
Verkkaupi: Björg Real Estate ehf.
Arkitekt: Orri Árnason
Hönnunarstjóri: Orri Árnason
Teiknað af: gá
Yfirfarið af: oá
Dagsetning: 06.04.2018
Kvarði: 1:100
Stærð: 1000 X 594mm
Fjöldi teikn.: 4

ZEPPELIN ARKITEKTAR

1.1.3

Orri Árnason FAÍ Kt. 080864-5749 - www.zeppelin.is - tel 5533540 - zeppelin@zeppelin.is