


Samþykkt þann
30. maí 2018
Byggingafulltrúinn í Hafnarfirði


ARALHÖNNUNUR




ÓTÓ. DAGS. ÓTÓAFERIL. HANNAÐ TEKNI YFIR.
B1 23.04.'18 Kótar, björgunarpopp off. SSI GH

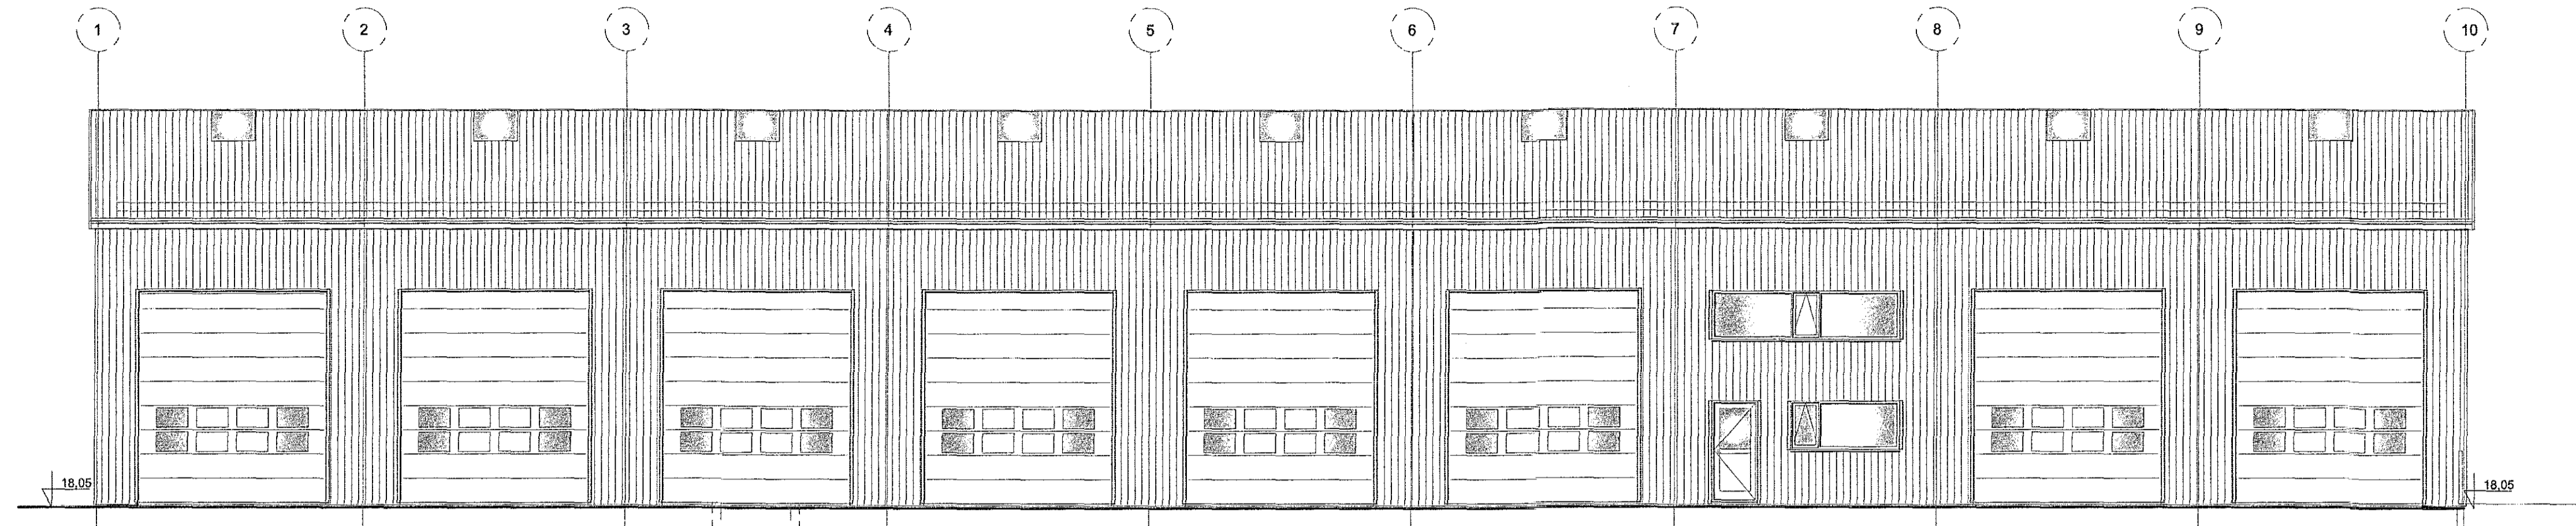


Útlit norðurhlíð
M 1:100

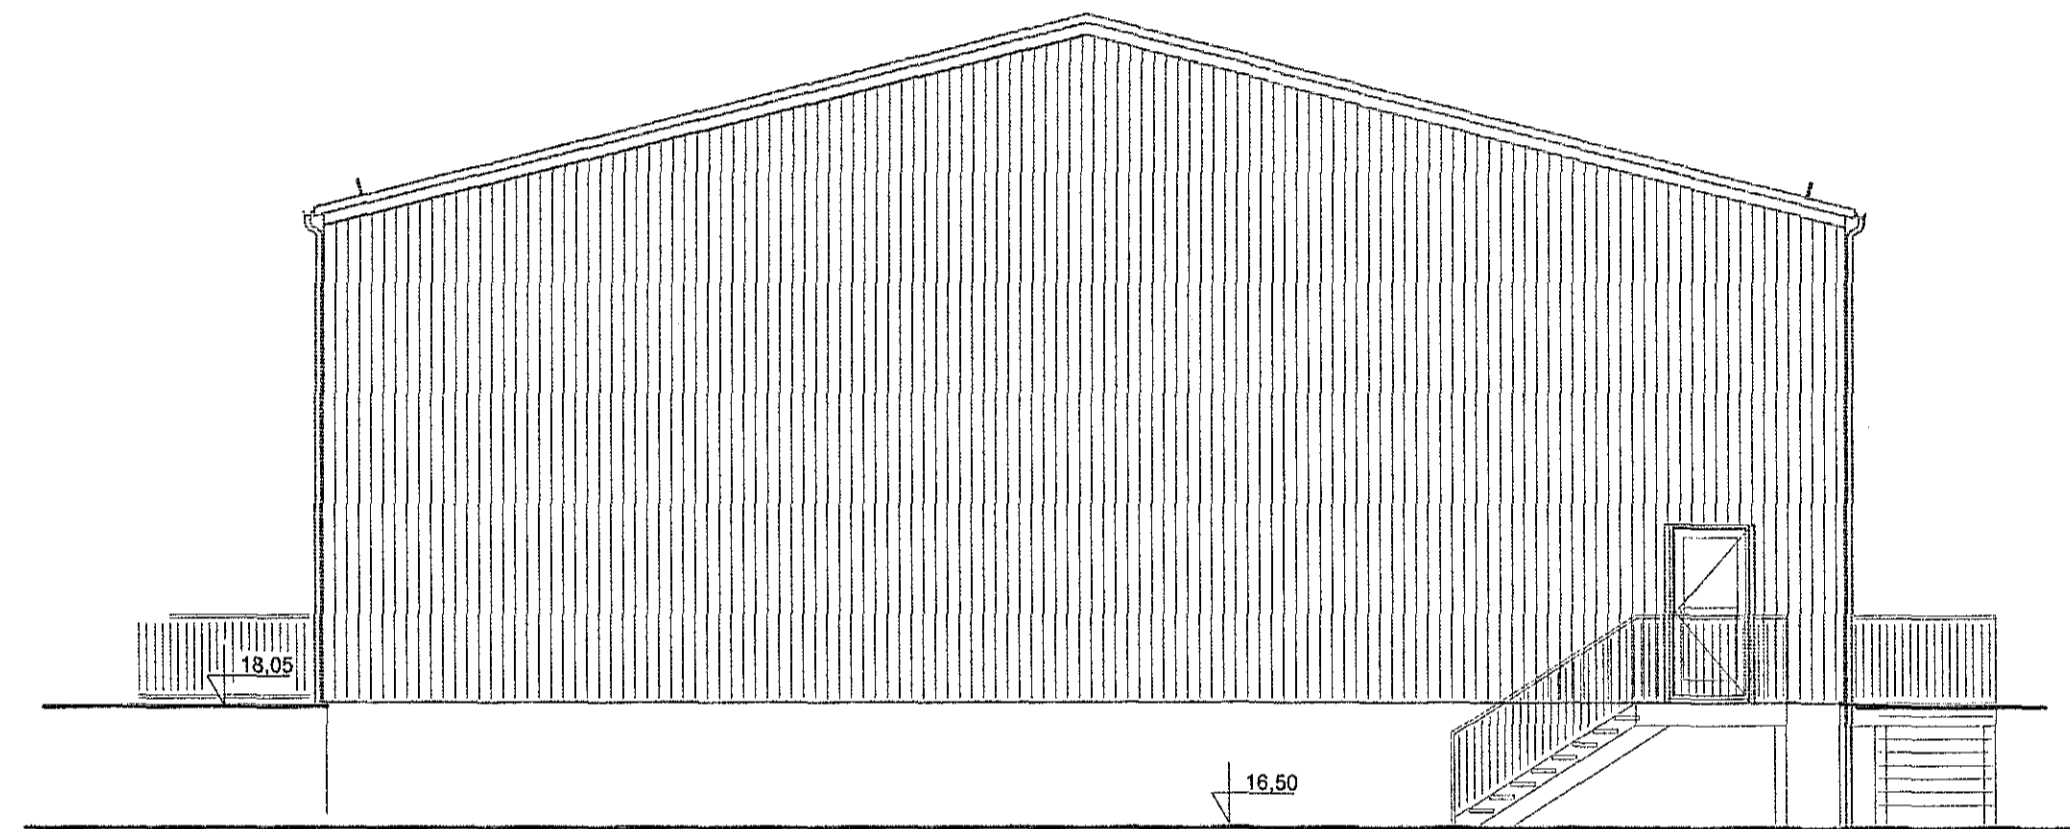

Vesturhlíð
M 1:100

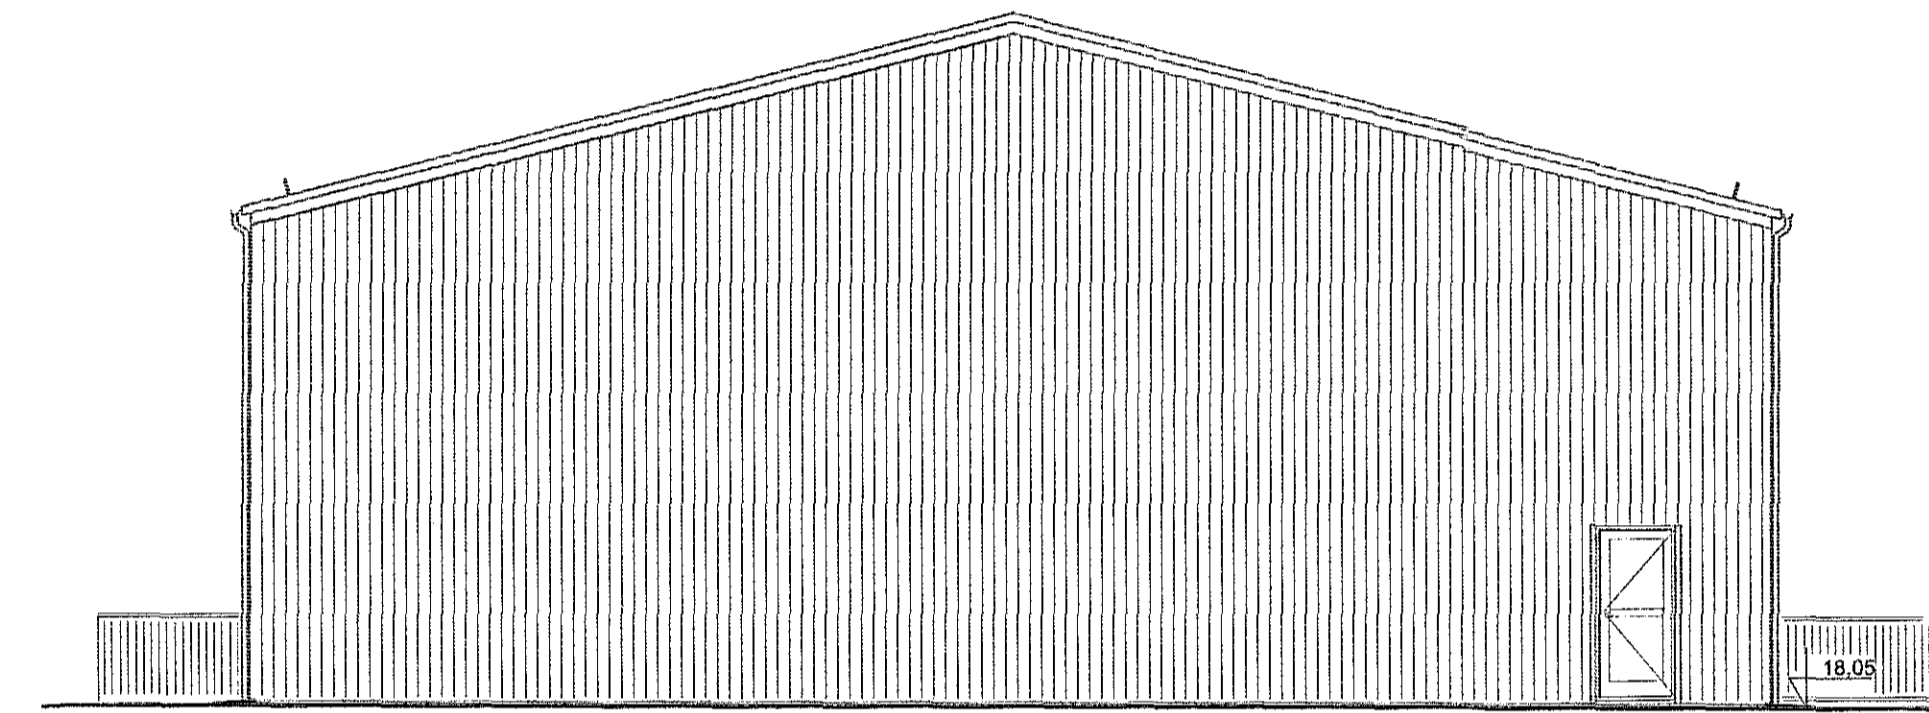

Austurhlíð
M 1:100

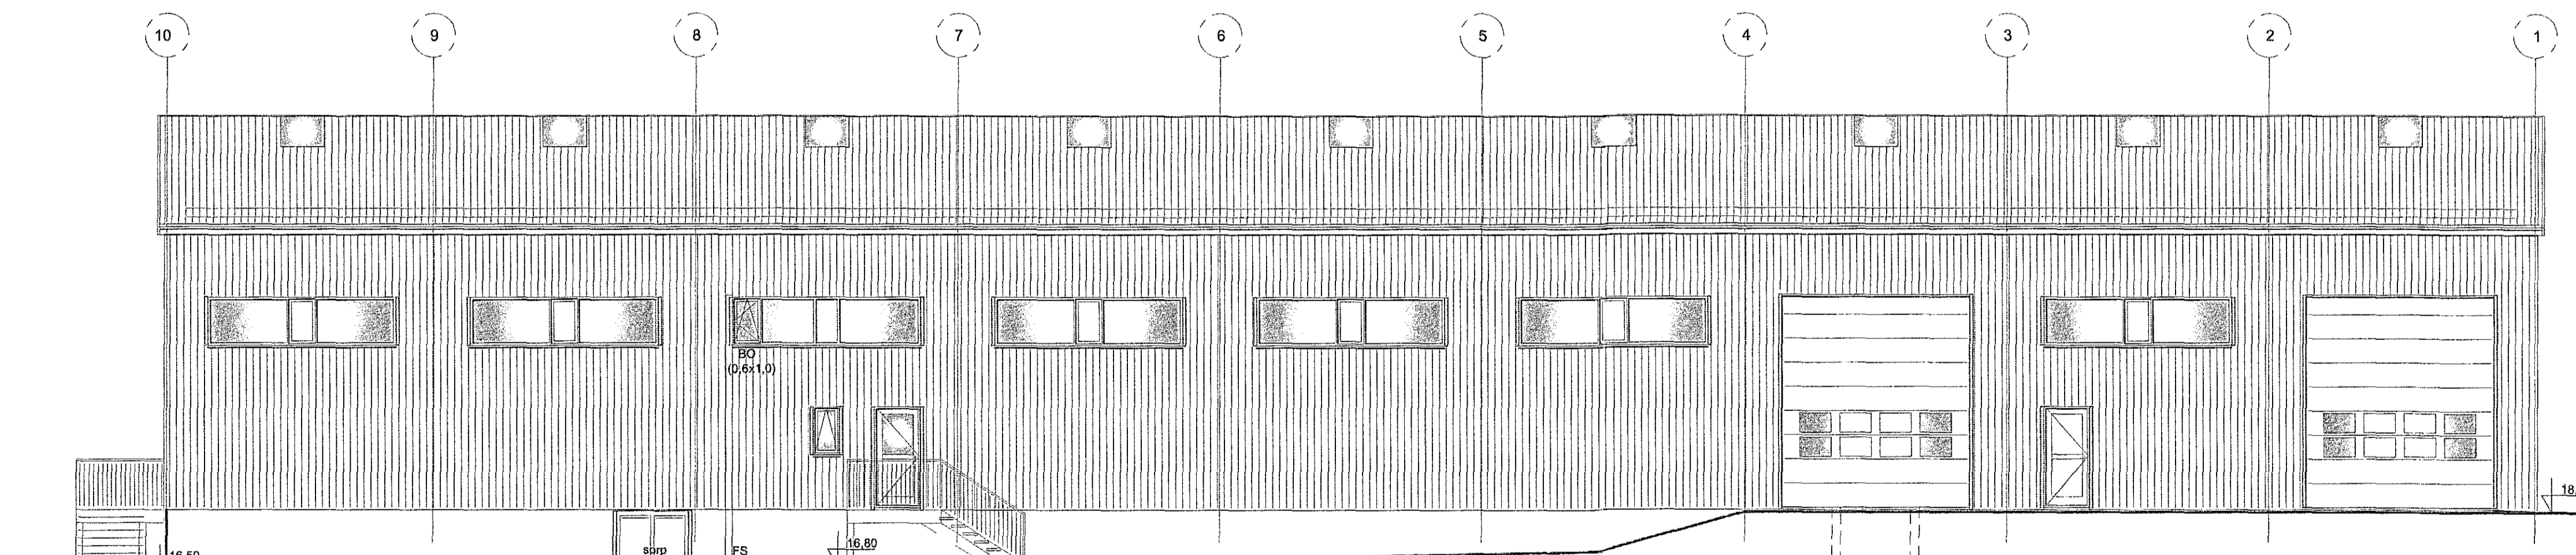

Útlit suðurhlíð
M 1:100



Lýkingard



Berghella 1
221 Hafnarfirði
Verkstöðishús

Aðaluppdráttur
Útlit

Guðjón Rafnsson
Rafnæn
undirritun
24.4.2018

LANDSTÓLPÍ

TEKNI NÚMÉR	BLAÐSTYRI	HANNAÐ	GEMING/SSI
2345-054	A1	TEKNI: SSI	
01 0 02-03		YFIRFARIR: GH	
DAGS.	MÆLIKVARI	ÓTÓGAFI	
05.02.2018	1:100		B1
SAMÞYKKT:	<i>Guðmundur Hjaltason</i>		
Kennitala:	Guðmundur Hjaltason KL 070960-0579		