


Samþykkt þann
30. maí 2018
Byggingafulltrúinn í Hafnarfirði


ADALHÖNNUNUR

EFLA
VERKFRÆÐISTOFA


ÚTG. DAGS: 02.02.2018 HANNAÐ TEKNI YFIRF.
B1 23.04.18 Flóttaleið, málseiningar, sneiðingar o.fl. SSI GH

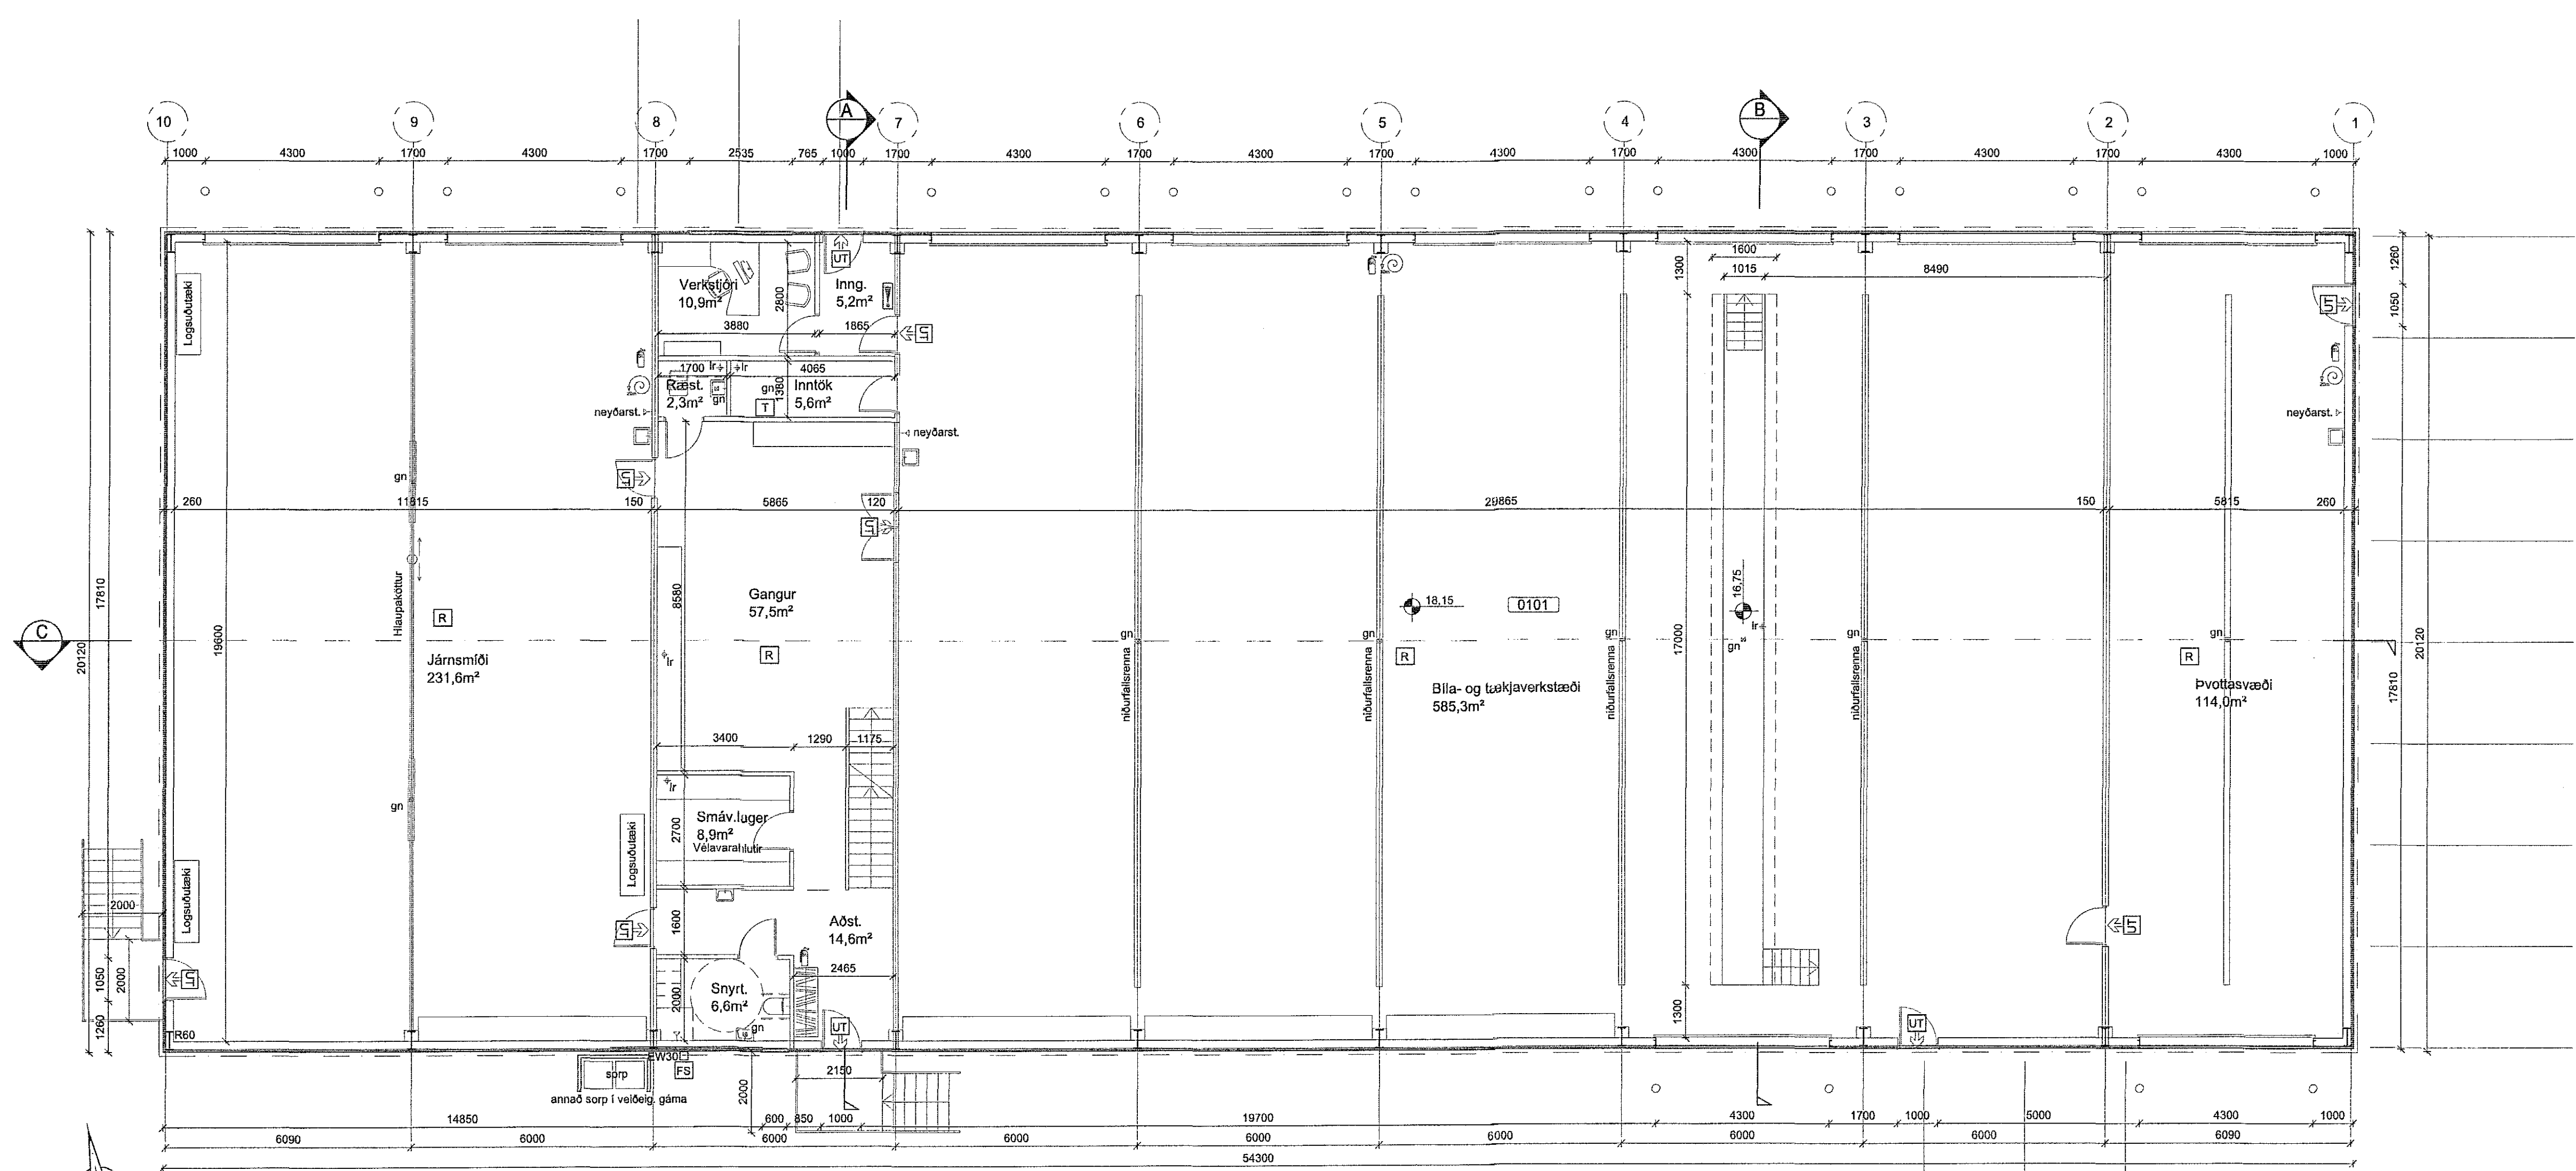

Grunnmynd jarðhæðar
M 1:100

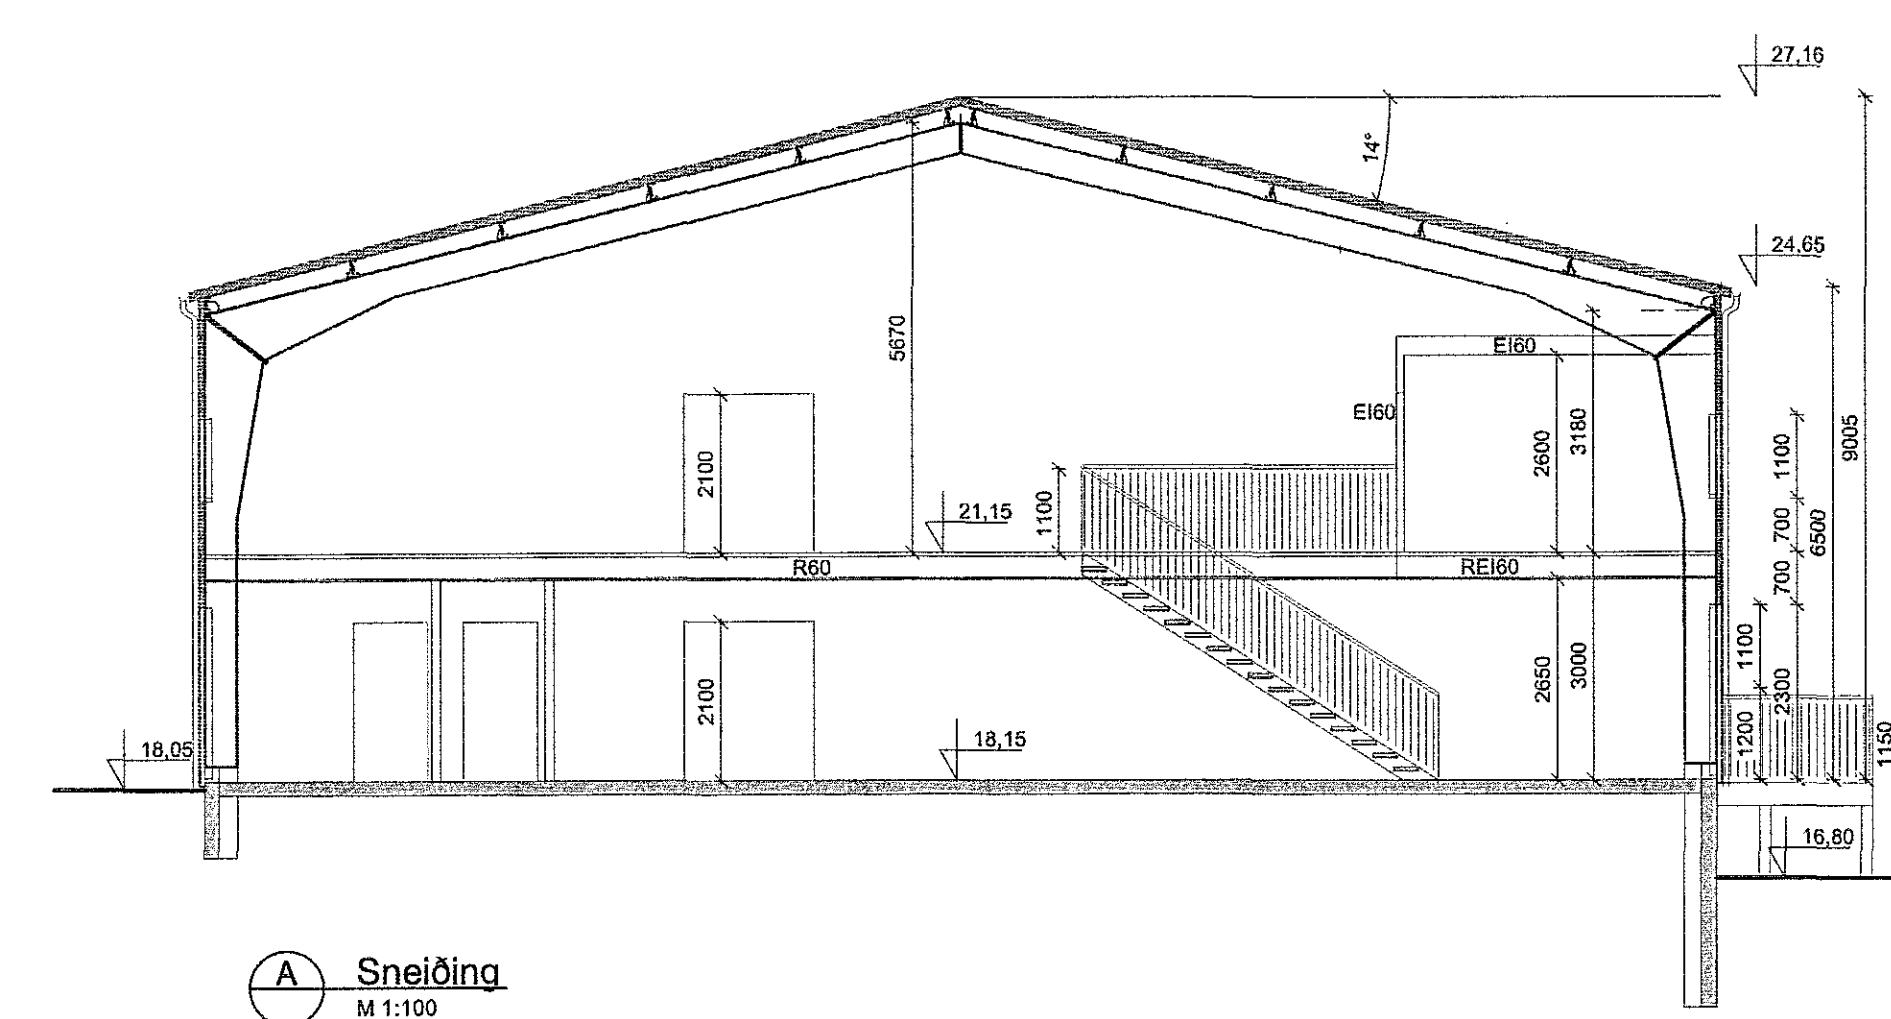

A Sneiðing
M 1:100

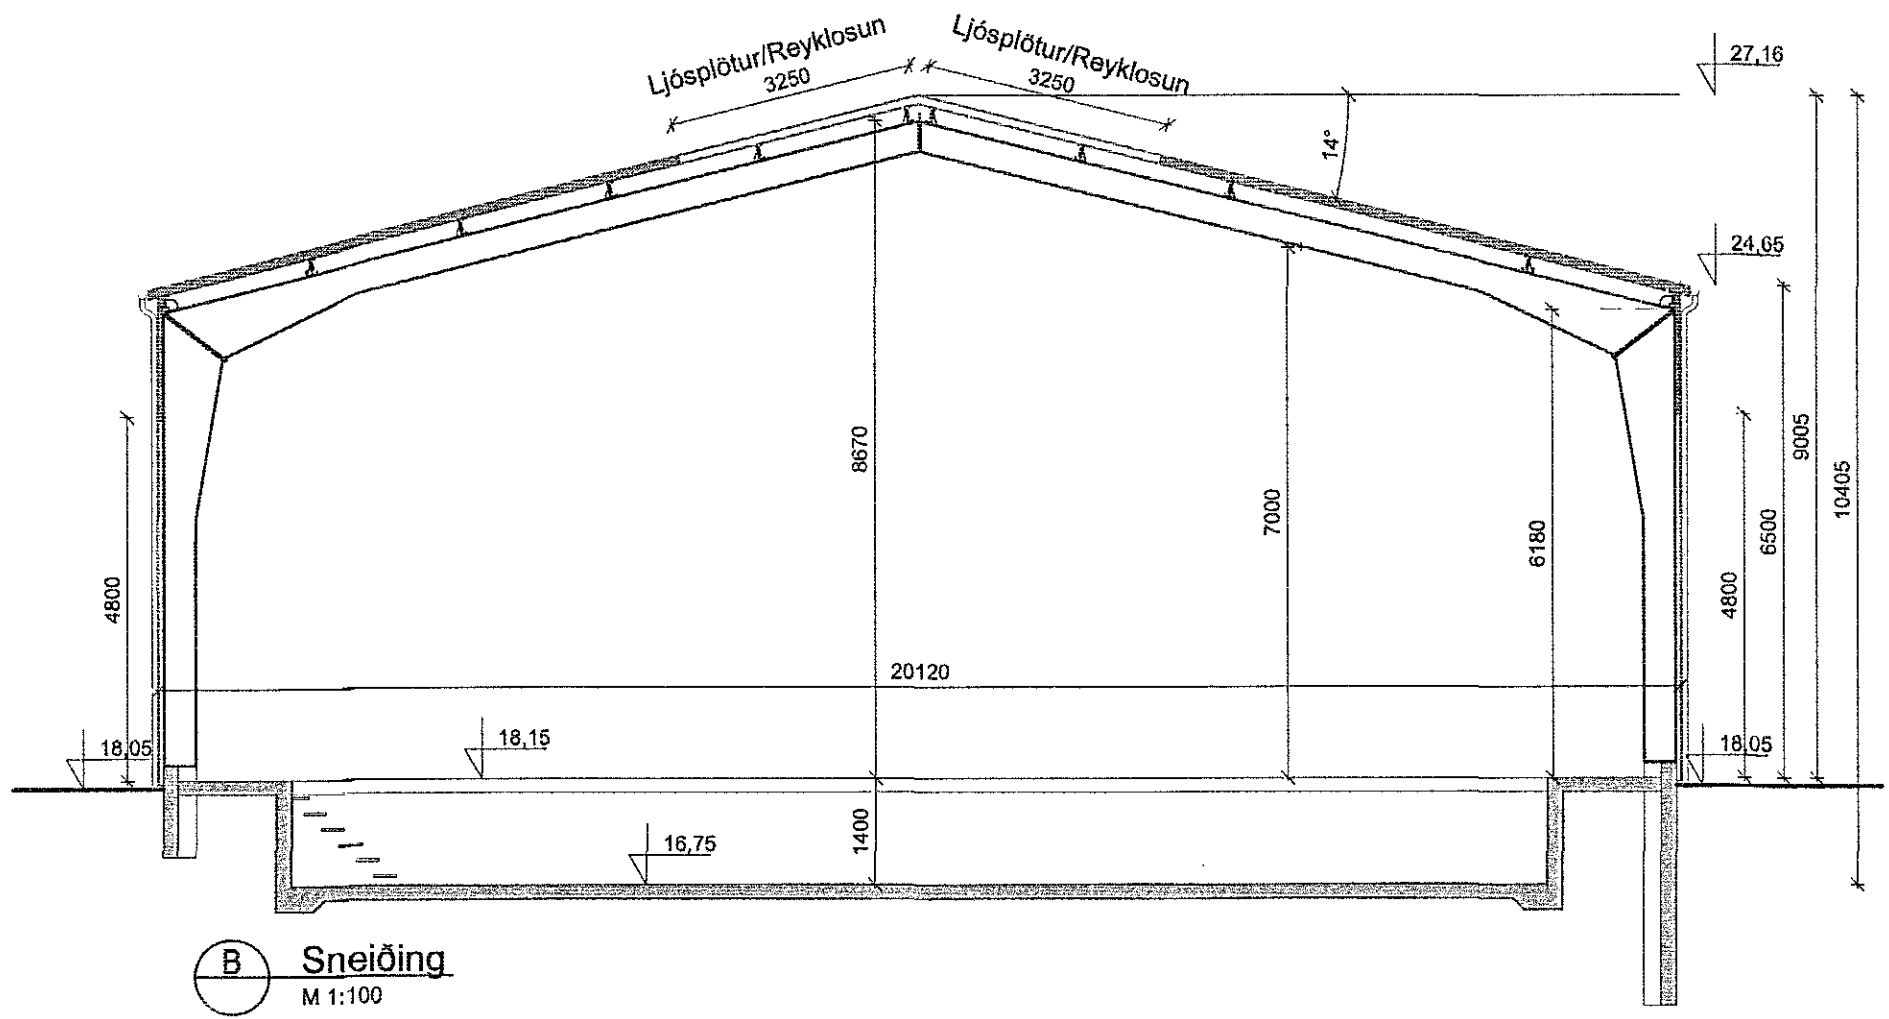

B Sneiðing
M 1:100



Lýking

EFLA
VERKFRÆÐISTOFA
Sími: 412 6000 www.efla.is

Berghella 1
221 Hafnarfirði
Verkstæðishús

Ádaluppdráttur
Grunnmynd jarðhæðar
Sneiðingar

TEKNI NÚMÉR	BLAÐSTÆÐ	HANNAÐ	Gámhj./SSI
2345-054	A1	TEKNI: SSI	
01 0 02-04		YFIRFAR: GH	

DAGS. MELKIVARÐI ÖTGAFA

05.02.2018 1:100 B1

SAMÞYKKT: Guðmundur Vignisson kl. 07.09.66-0579

