


Grunnmynd millilofts
M 1:100

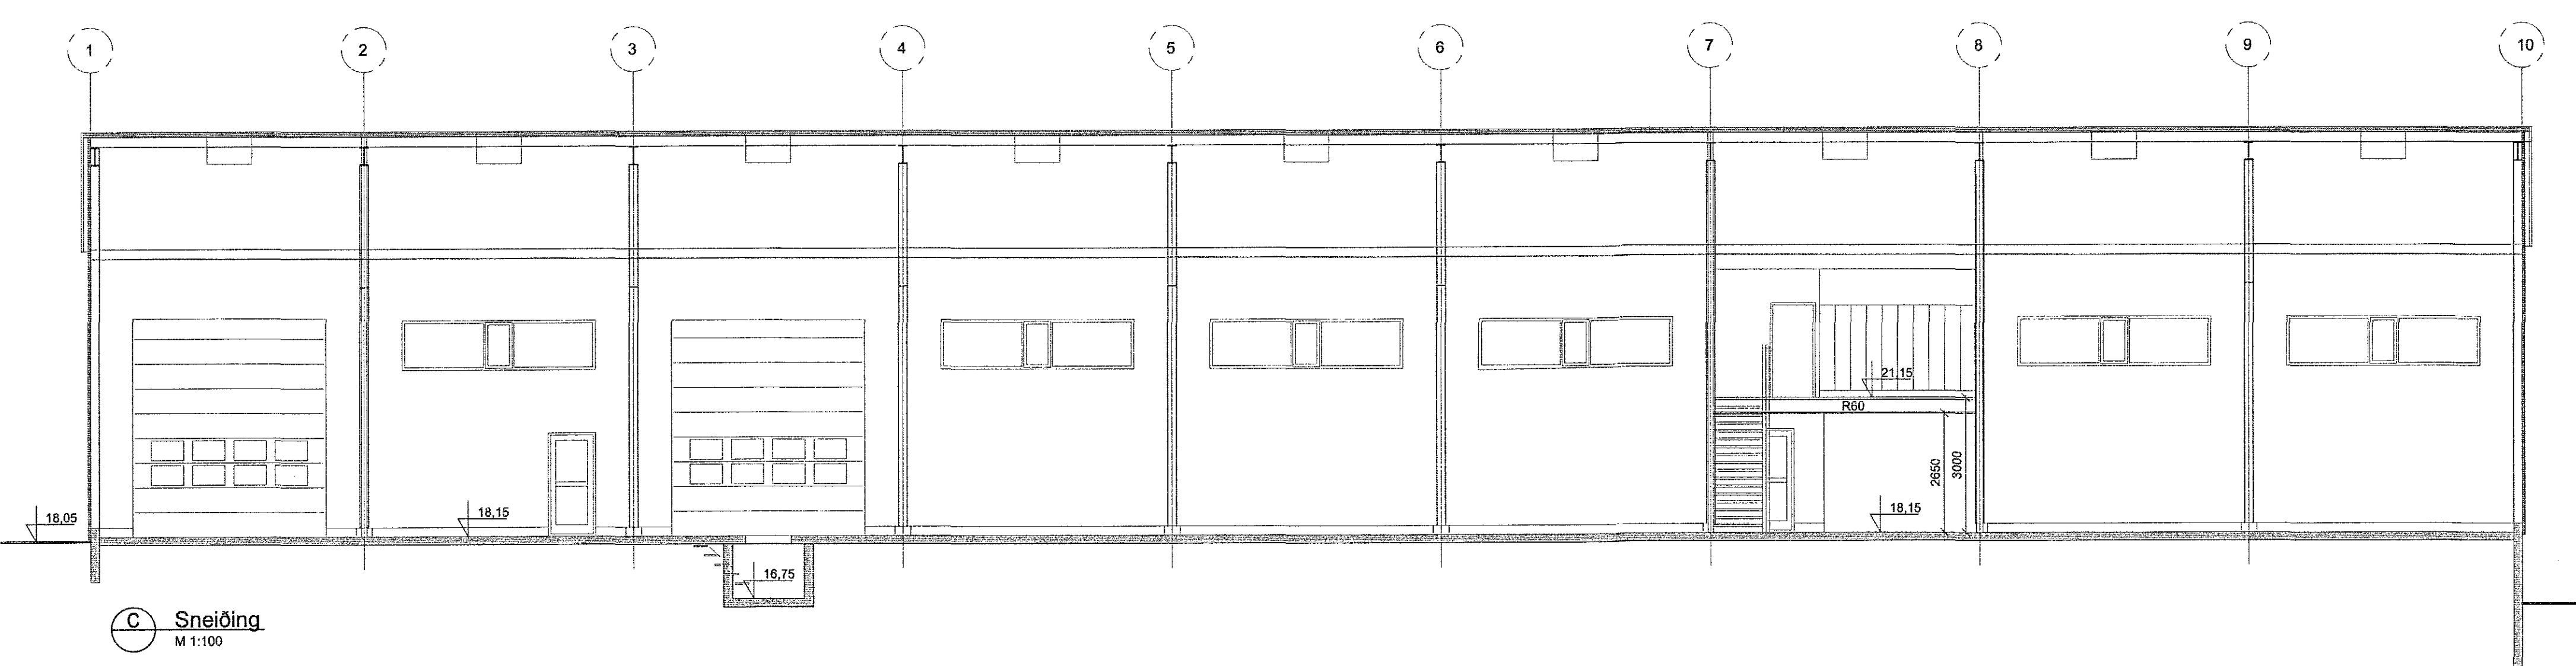

Sneiðing
M 1:100

Samþykkt þann
30. maí 2018
Byggingafulltrúinn í Hafnarfirði

ADALHÖNDUÐUR
EFLA
VERKFRÆÐISTOFA
HAFNARFIRÐI
ÚTG. DAGS. ÚTGAFURÉLL. HANNAÐ TEKN. YFIRF.
B1 23.04.'18 Málseðlingar, sneiðingar oft. SSI GH



Lýking
EFLA
VERKFRÆÐISTOFA
Sími: 412 6000 www.efla.is

Berghella 1
221 Hafnarfirði
Verkstæðisshús
Aðaluppdráttur
Grunnmynd millilofts
Sneiðing

TEKNI-NÚMÉR	BLAÐSTAFUR	HANNAÐUR	GEMING/SSI
2345-054	A1	TEKNI-VAÐ: SSI	
01 0 02-05		YFIR-VAÐ: GH	
DAGS.	MELKVARÐI	ÚTGÁFA	
05.02.2018	1:100	B1	

Guðjón Rafnsson
Rafnær
undirritun
24.4.2018

LANDSTÓLPÍ

SAMPYKKT
Kvenna: Guðmundur Hjaltason kt. 070966-6579

T:\221Berghella\12345-054-01_02.dwg