
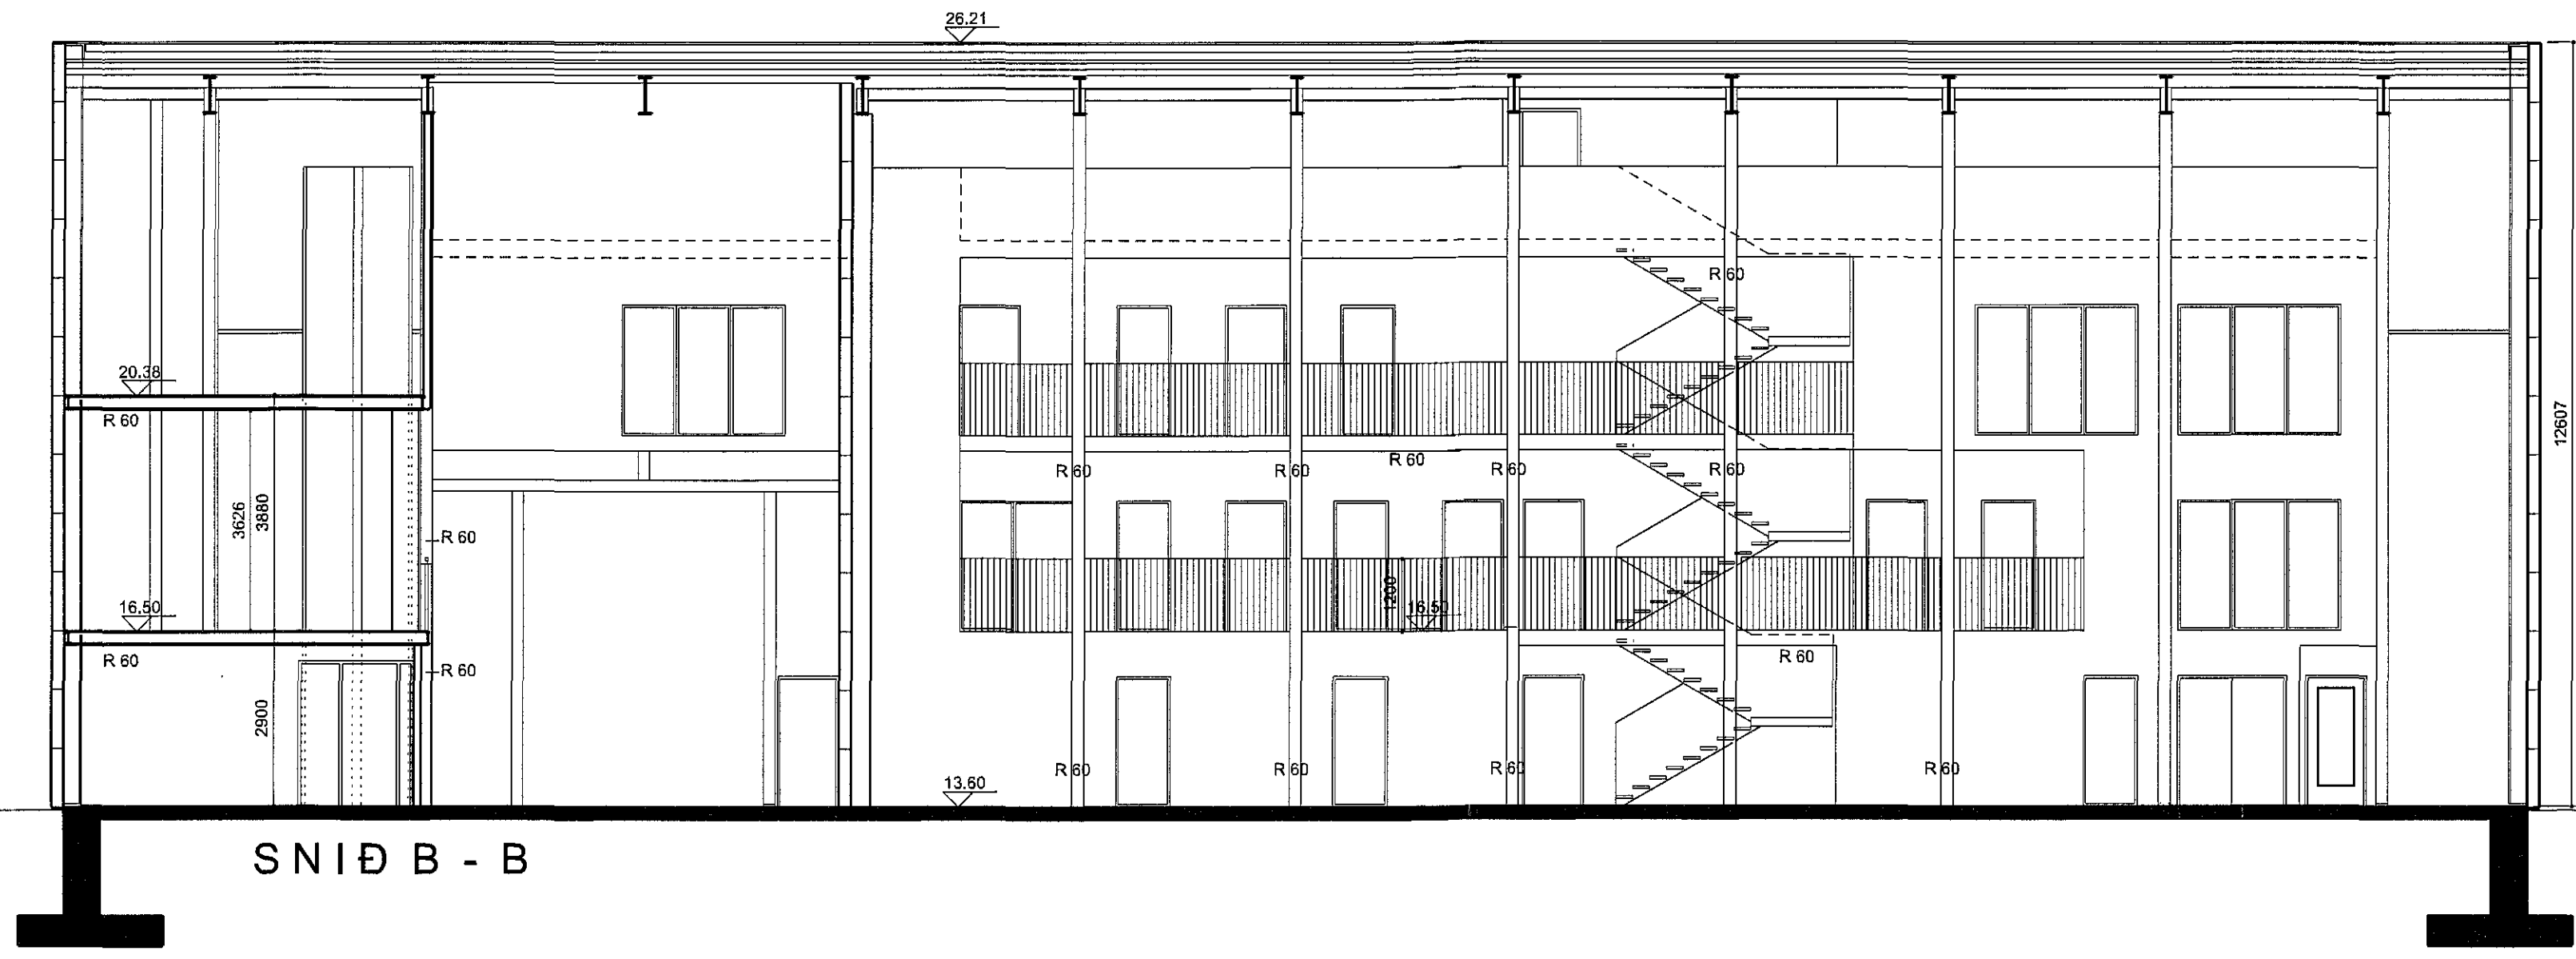
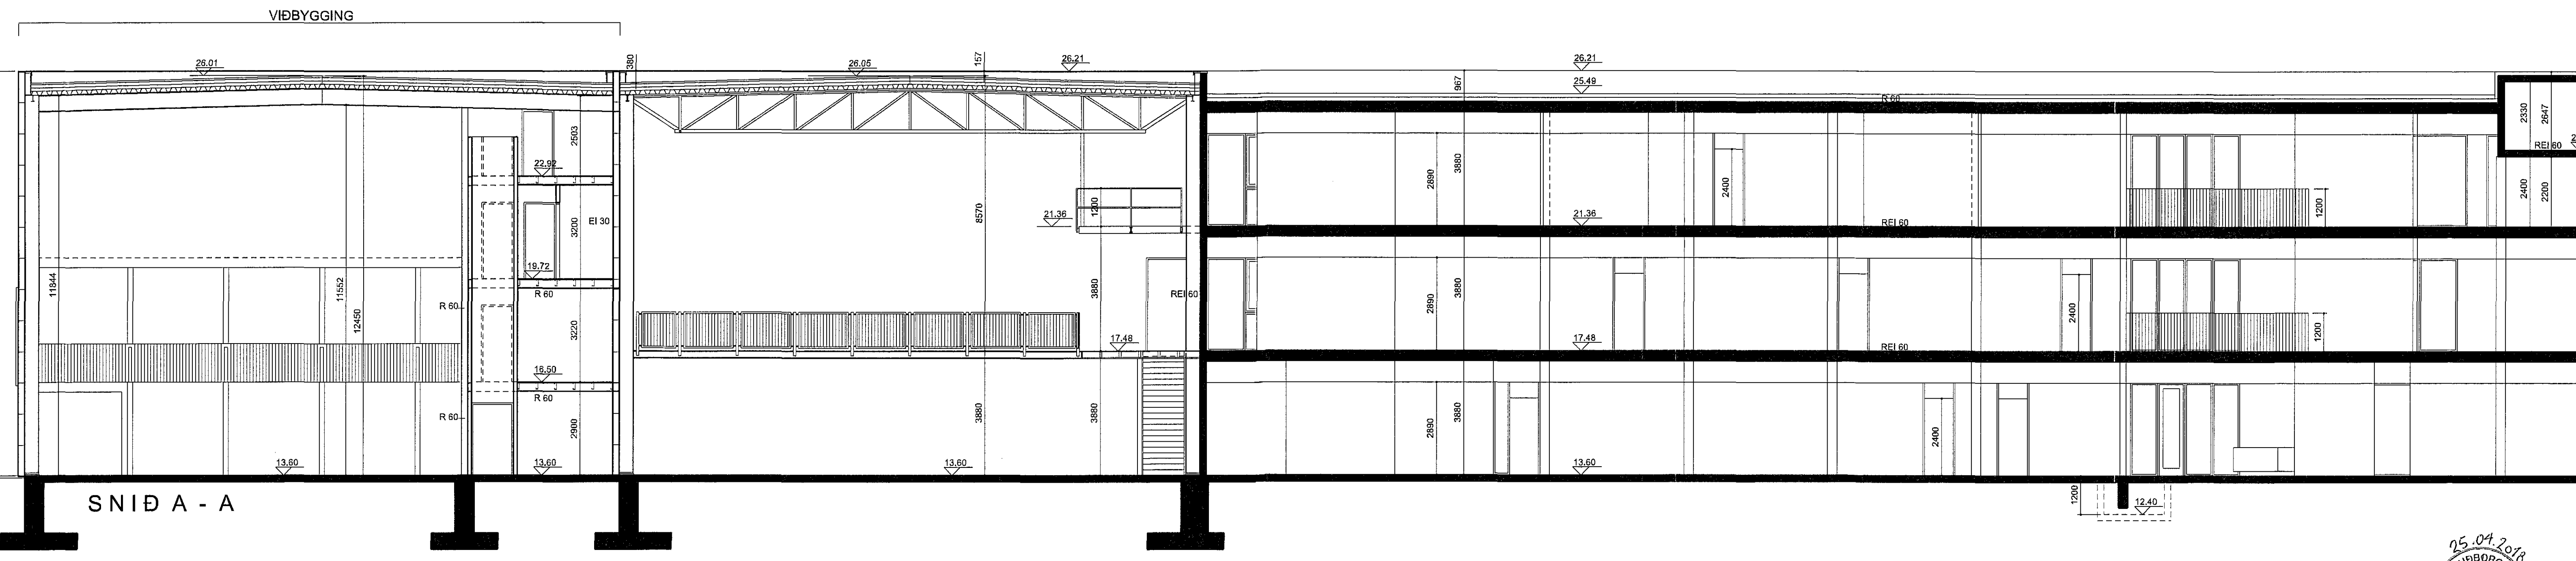


1801557 27/4/2018

Samþykkt þann
02 maí 2018
Byggingafullurinn í Hafnarfirði

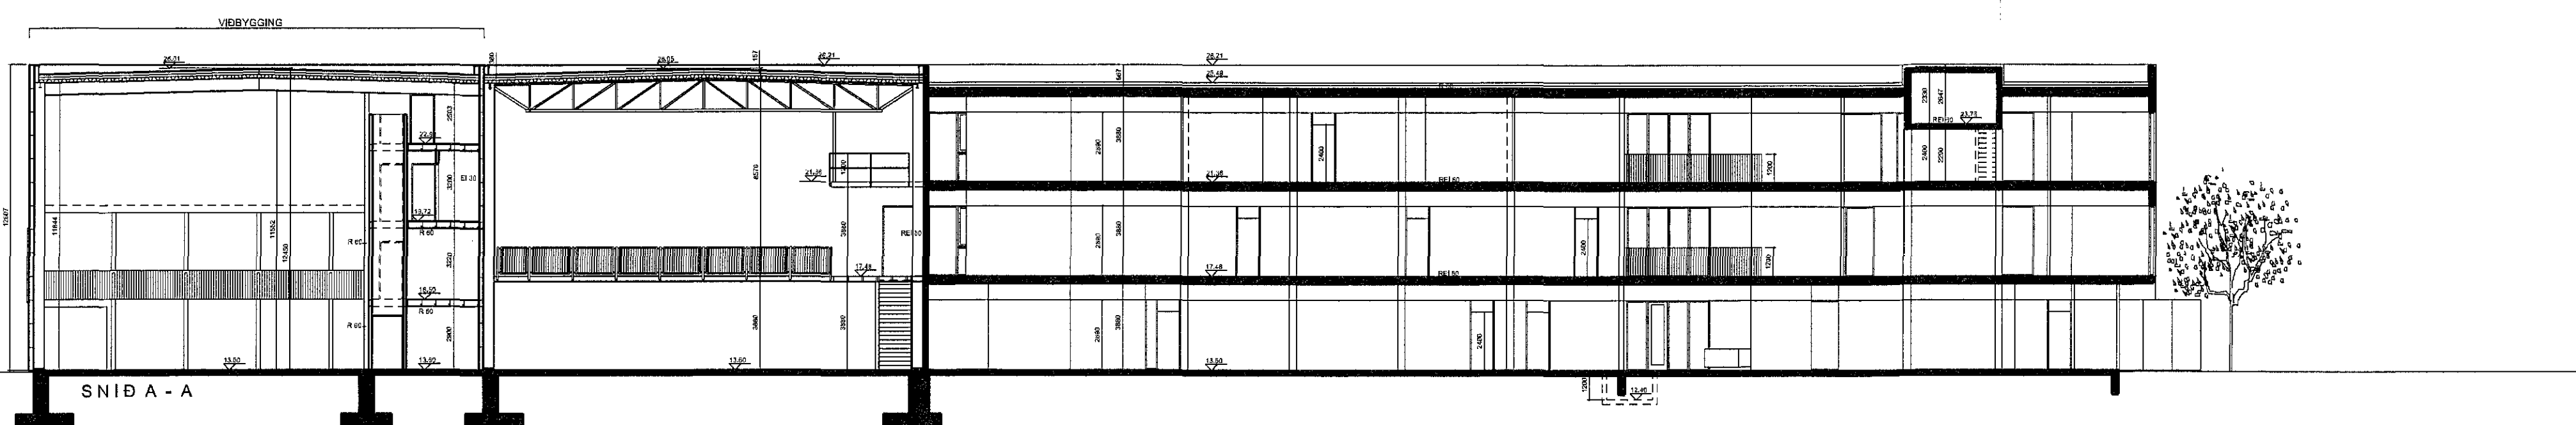

Yfirlit af
2018-03-07 17:14:56

Einflurakubur:	Dagur:	Teikni Yfir:
Ö:		
C:		
B: Örymskloft og teikninganúmer (sjá 105 1106)	7.12.2017	ÓÓA
A: Leðtréttir gálfloðar	26.07.2017	ÓÓA
ICELANDAR ÞJÁLFUNARSETUR FLUGVELLIR 1 HAFNARFIRÐI FLUGHERMABYGGING		
LANDNÚMUR	222263	
VERKKAUPE	Ícelandgrn Kt 630306-0350	
ADALTEIKNING	NÚMÉR 6 AF 9	
EFNI:	SNEIÐINGAR	
MÆLKVAÐI:	1: 100	
FRUMSTÆRD BLAÐS:	A1	
TEIKNAD:	ÓÓA	VERKNR: 1327
YFIRFARID:	RÓB	TEIKN. NR: 106
DAGSETNING ÚTGAFU:	15.02.2017	ENDURK.: B

VA ARKITEKTAR
 Ingógarín 6
 105 Reykjavík
 Sími: 530 6990
 Sími: 530 6990
 Fax: 530 6991
 va@vaarkitektar.is
 www.vaarkitektar.is

UTGEFANDI: Ólafur Ó. Axelsson KT: 0412513019
 Teikning hefur verið gátt af umferðum fyrir hönd eldri höfundarinnar, VA Arkitektar og Teikninga má ekkert afrita með neðrum hætti, sé hluti af eða í haldi ein skriflegs leyfis höfundar.