


1804557-274208


Samþykkt þann

02 maí 2018

Byggingafultrúinn í Hafnarfirði

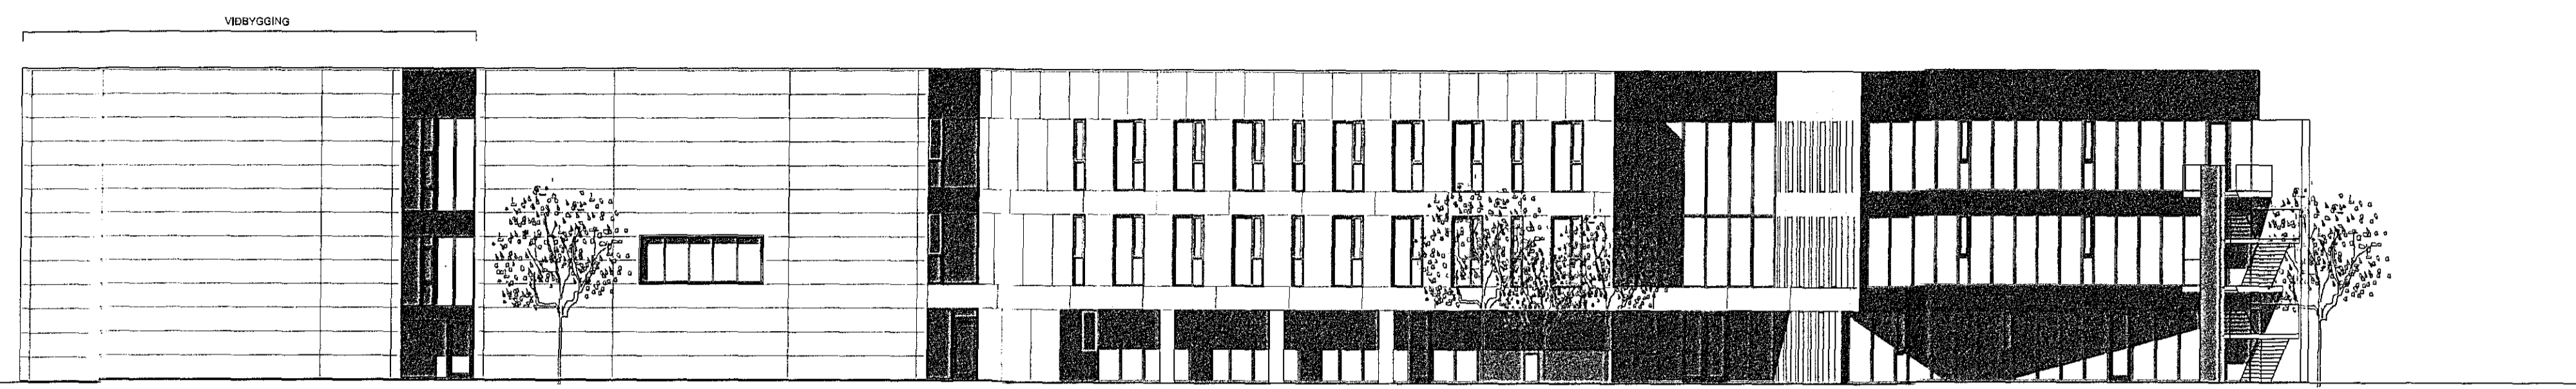


VIÐBYGGING

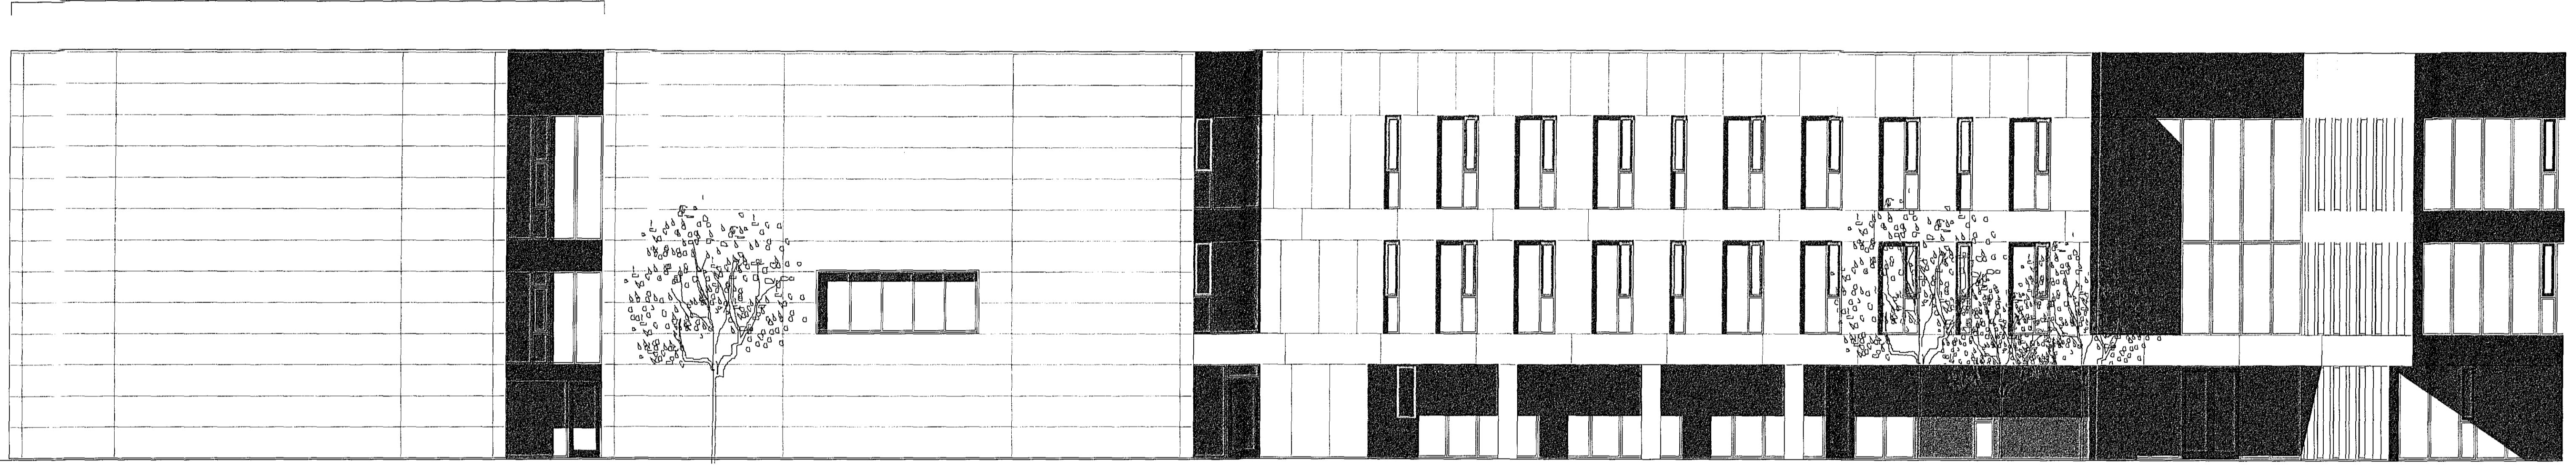

SUÐUR

VIÐBYGGING

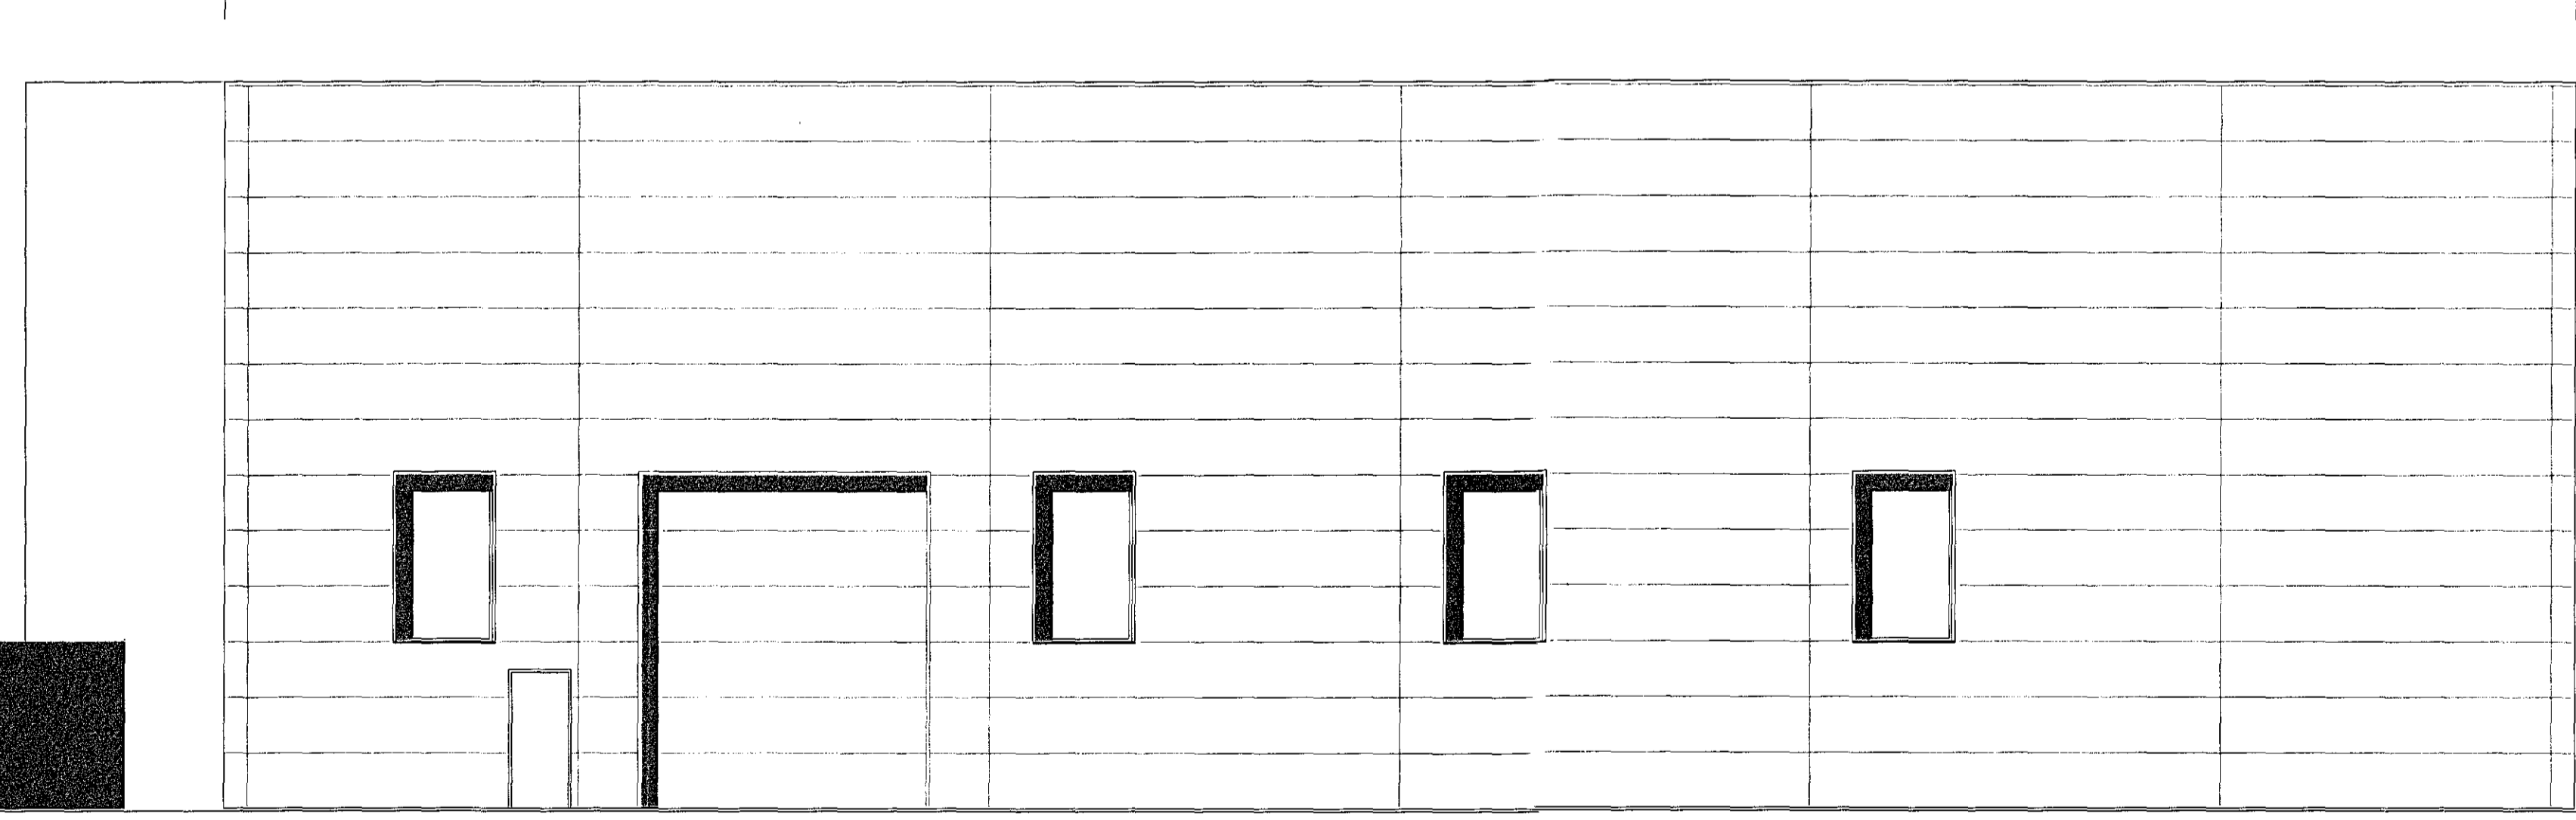

VESTUR



Árni Arnason  
2018-03-07  
17:15:21

Endurskoðun:	Dagur:	Taluneyti:
D:		
C:		
B:		
A: Tekningarnúmer breytt úr 108 í 107	7.12.2017	ÓÓÁ
<b>ICELANDIAR ÞJÁLFUNARSETUR FLUGVELLIR Í HAFNARFIRÐI FLUGHERMABYGGING</b>		
LANDNÚMUR:	222263	
VERKKAUPI:	Ícelandir KI 630306-0350	
ADALTEIKNING	NÚMÉR 7 AF 9	
EFNI:	ÚTLITSMYNDIR	
MÆLIVARDE:	1: 100	
FRUMSTÆRD BLAÐS:	A1	
TEIKNÁÐ:	ÓÓÁ	VERKNR: 1327
YFIRFARNI:	RÖB	TEIKN.NR: 107
DAGSETNING ÚTGÁFU:	15.02.2017	ENDURSÍK.: A

VA ARKITEKTAR  
 Borgartún 6  
 105 Reykjavík  
 Sími: 530 6980  
 Sími: 530 6980  
 Faxi: 530 6981  
 va@vaarkitektar.is  
 www.vaarkitektar.is

ÚTGEFANDI: Ólafur Ó. Axelsson KT: 0412513019

Tekning þessi er gefin út af undirrituðum fyrr höfund ségðs höfundarseturs, VA Arkitektar ehf. Tölvunúmer og sími sanna með nafni og hafi, að hluta til eða í fullri án söfuga leyfa höfundar.