



1804557 27.4.2018


Samþykkt þann
02. maí 2018
Byggingafulltrúinn í Hafnarfirði

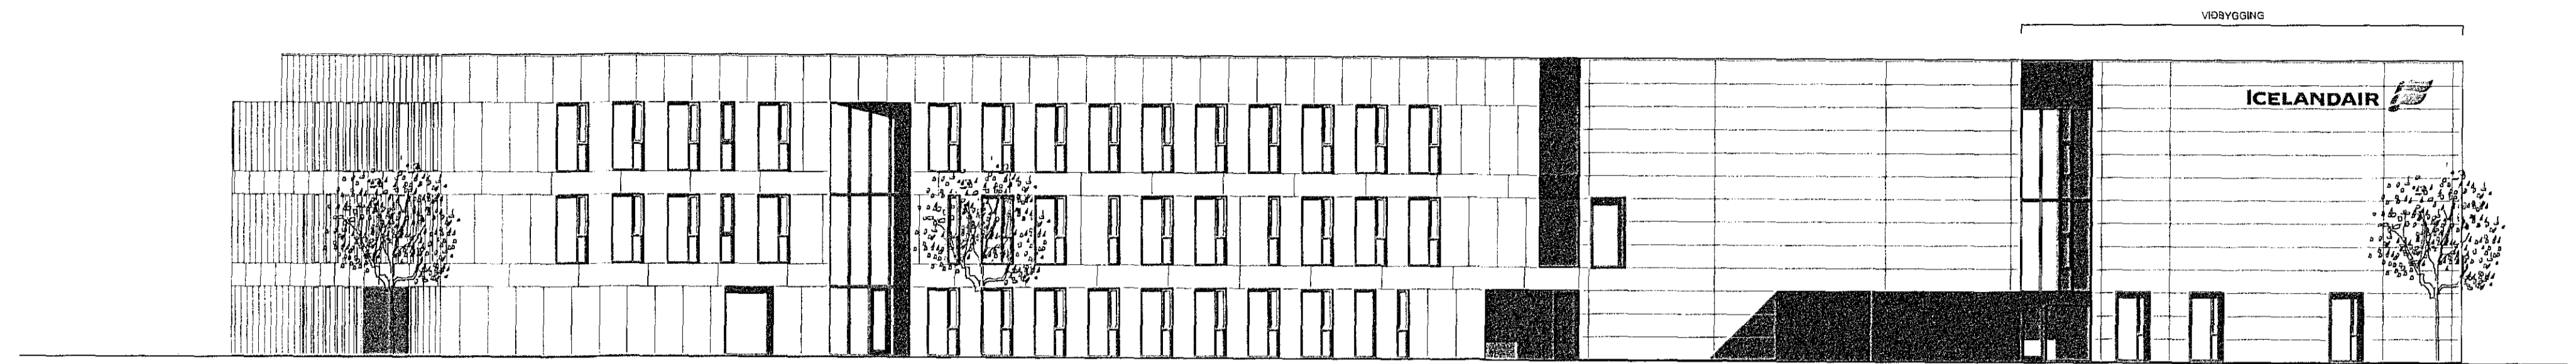


NORÐUR

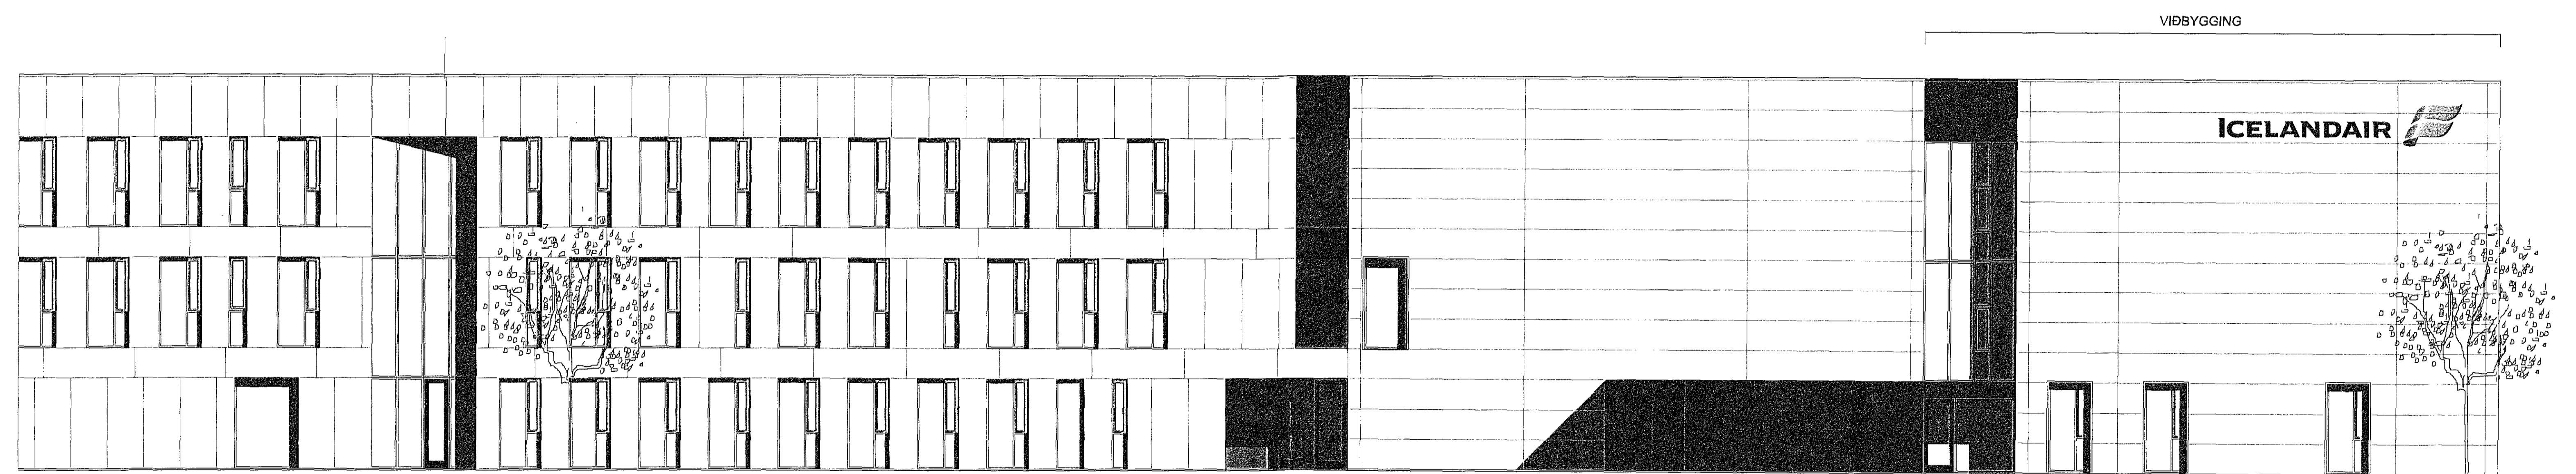

NORÐUR

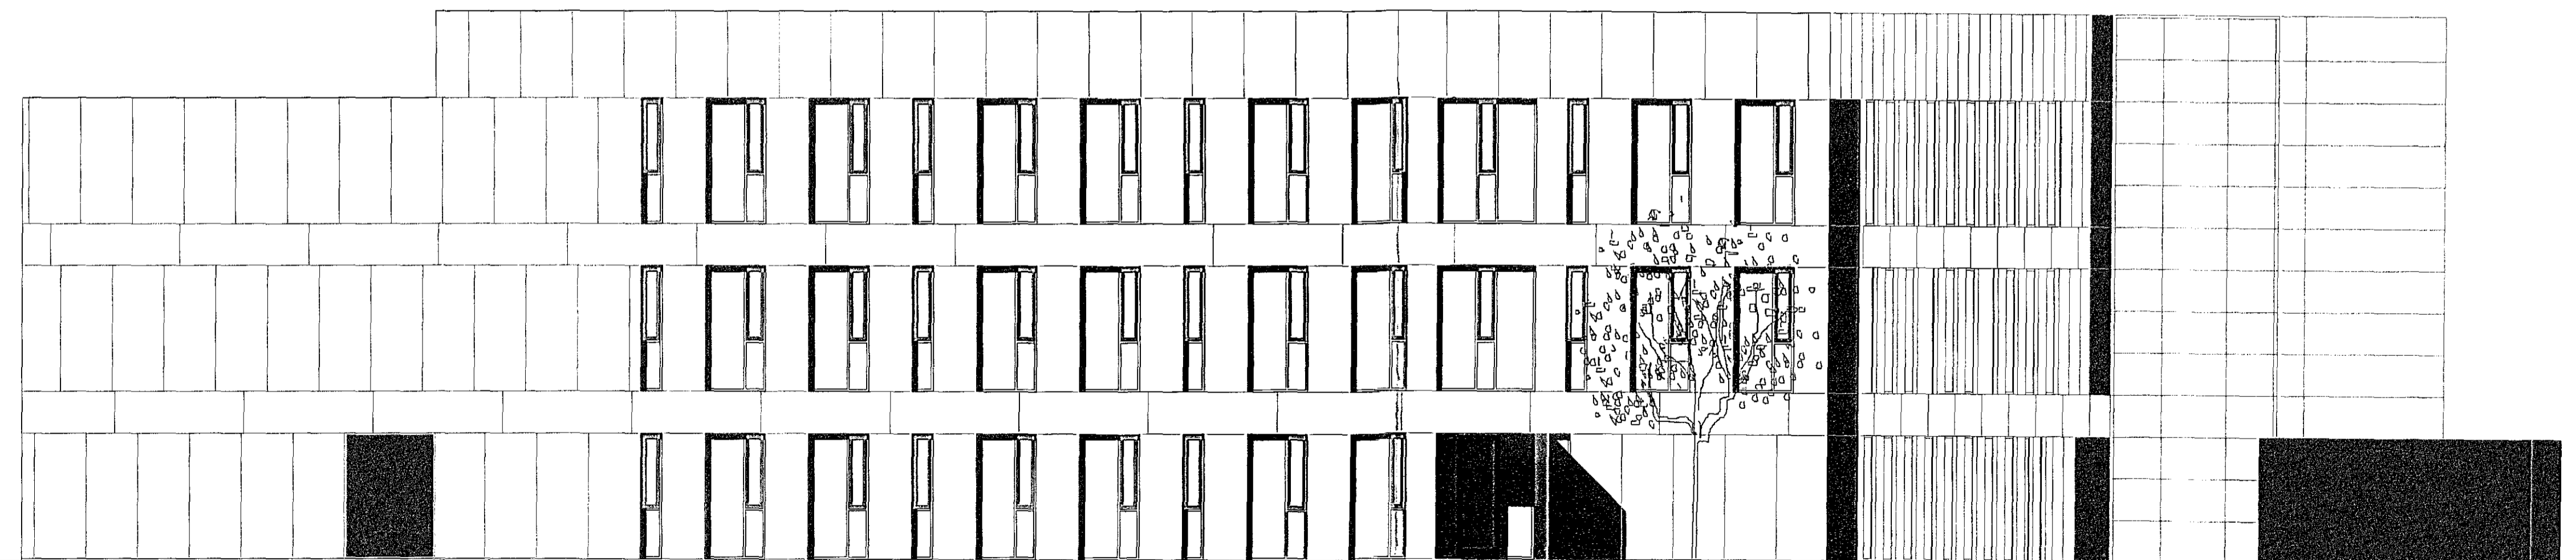

AUSTUR

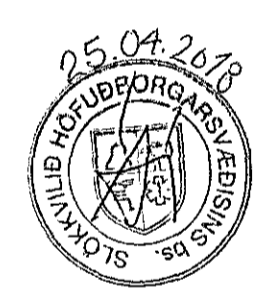

Arni Arnason
2018-03-07 17:
16:33

Encurskoðun:	Dagur:	Teikn. VÉR.
D:		
C:		
B:		
A: Tekningarnúmer breytt úr 1071108	7.12.2017	ÓÓA
ICELANDAIR ÞJÁLFUNARSETUR FLUGVELLIR 1 HAFNARFIRÐI FLUGHERMABYGGING		
LANDNÚMUR:	222263	
VERKKAUPE:	Íceþignir KT 630306-0350	
ADALTEIKNING	NÚMÉR 8 AF 9	
EFN:	ÚTLITSMYNDIR	
MÆLKVAÐI:	1:100	
FRUMSTÆÐ BLAÐ:	A1	
TEIKNAR:	ÓÓA	VERKNR: 1327
YFIRFAR:	ROB	TEIKN. NR: 108
DAGSETNING ÚTGÁFU:	15.02.2017	ENDURSK: A

VA ARKITEKTAR
105 Reykjavík
tlf: 450400-3510
sími: 520 0300
fax: 530 6991
va@vaarkitektar.is
www.vaarkitektar.is

ÚTGEFANDI: Ólafur Ó. Axelsson KT: 0412513019

Tekning þessi er gefin á af undirrituðum fyrir hönd eiganda í öðru deildar. VA Arkitektar eft.
Tölvugera til áskilnaðs með teikningu þess. Önnur ábyrgð er á höndum höfundar þess.