



Austur
1:100

Stærð allra björgunaropa
verður að lágmarki
(b) 620mm x (h) 1250

Samþykkt þann
30. maí 2018
Byggingafulltrúinn í Hafnarfirði

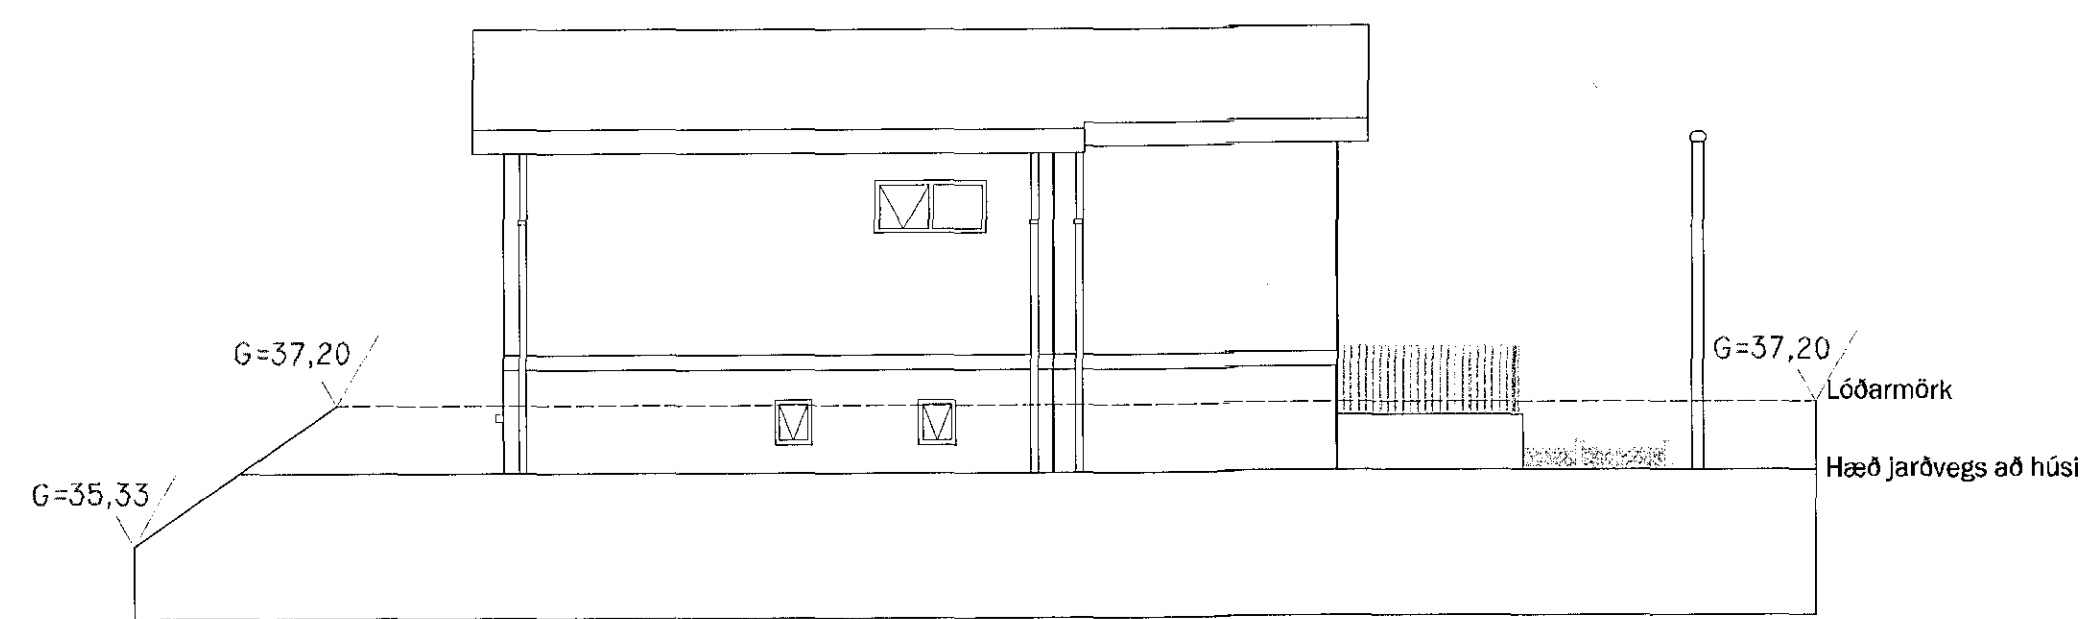

Frágangur á lóðarmörkum unnin í samvinnu lóðarhafa aðliggjandi lóða.
Norður
1:100

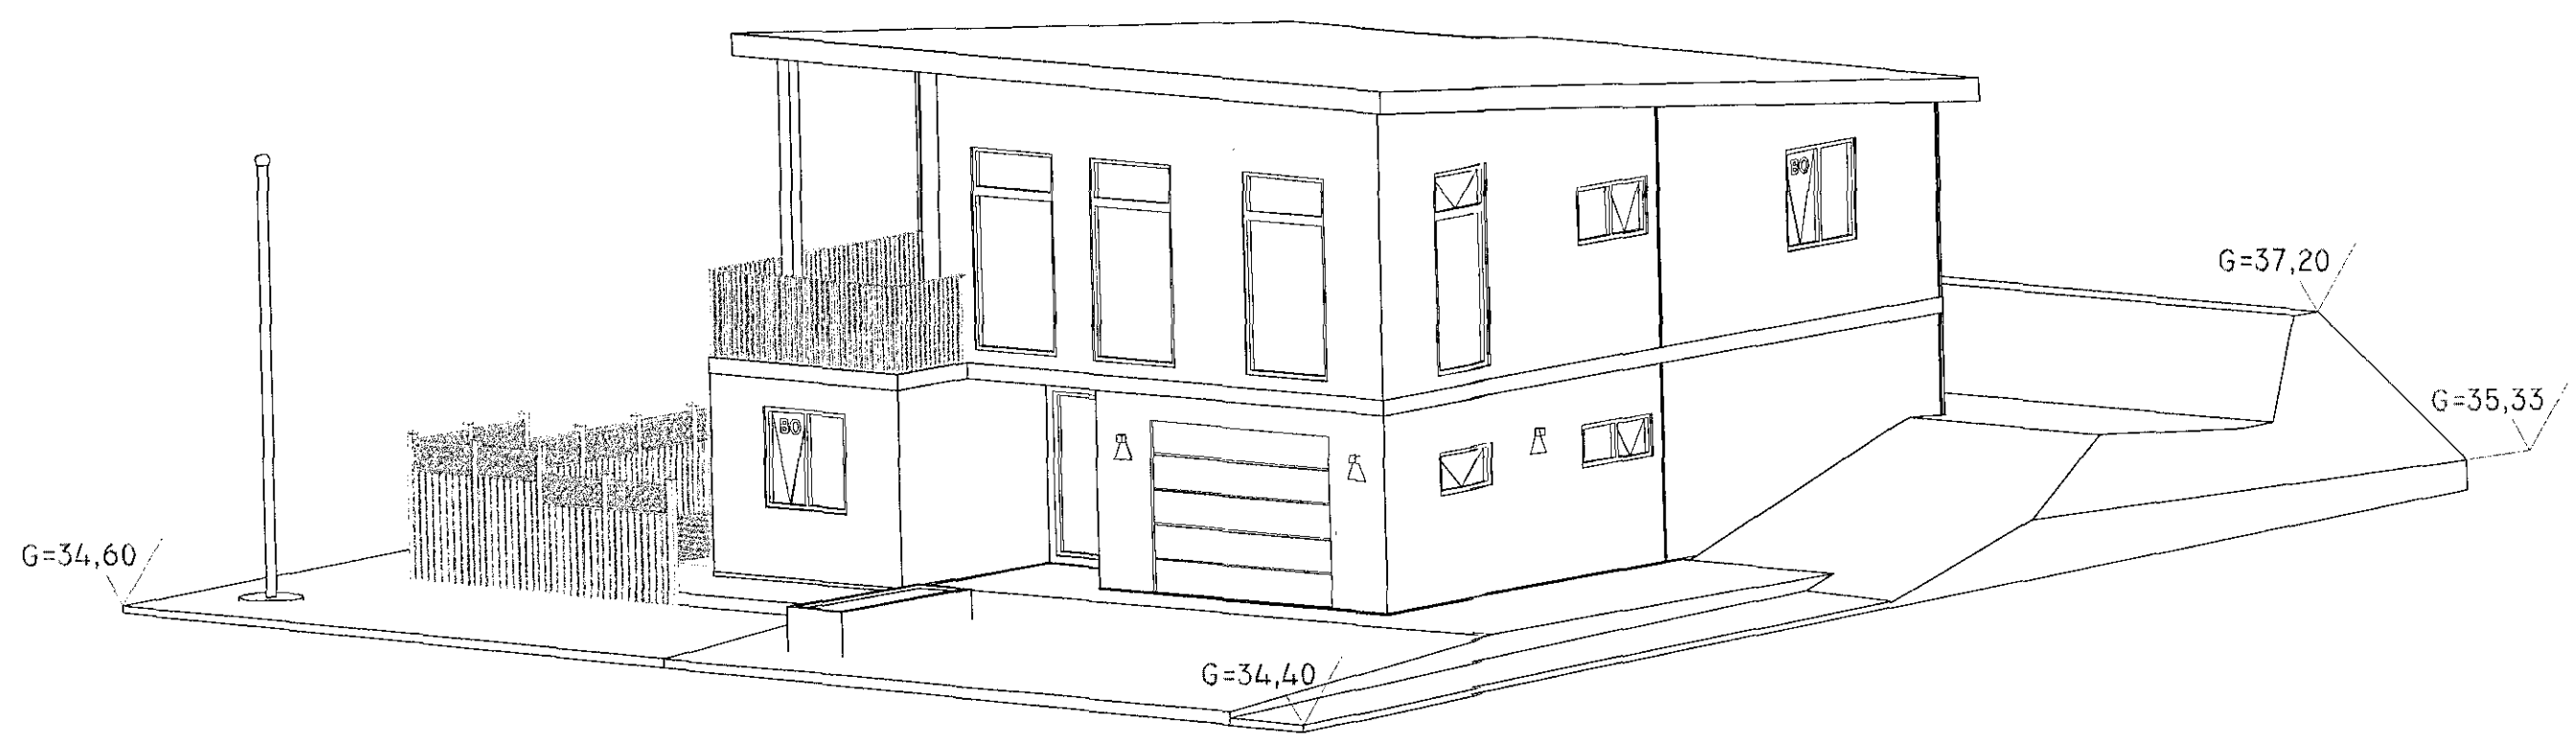

Skýringar:

Verkheiti: Glimmerskarð 9, 221 Hafnarfirði

Verkhuti: Útlit, austur & norður

Dags: 16.5.2018

Mkv: 1:100

Hannað: Sveinn Hallgrímsson

Teiknað: Sveinn Hallgrímsson

Teikninganúmer: G9-99-01-05

Blaðstærð: A2

| BREYTINGARSAGA | | | |
|----------------|--------------------------|-----------|----------|
| ÚTG | LÝSING | DAGS | SAMÞYKKT |
| 1 | Byggingarnefndarteikning | 16.5.2018 | Áll/SH |
| 2 | | | |
| 3 | | | |
| 4 | | | |
| 5 | | | |
| 6 | | | |

Sveinn Hallgrímsson
KT: 221167-5469
Byggingarfræðingur BFÍ
Heimilisfang: Ósabakka 7, 109 Reykjavík
Sími: 8611000
Netfang: sveinn.hall@gmail.com