
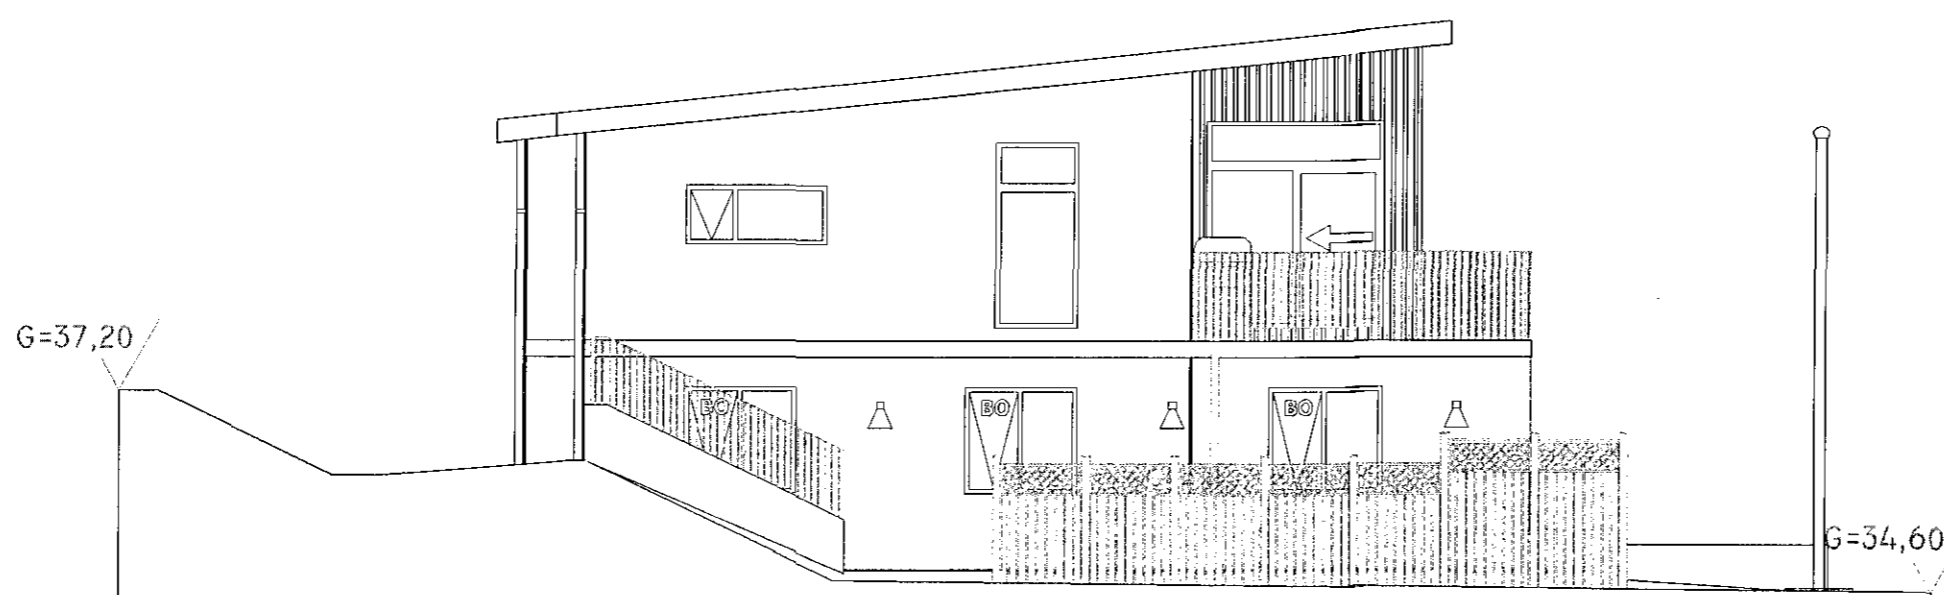



Suður
1:100

Stærð allra björgunaropa
verður að lágmarki
(b) 620mm x (h) 1250

 Samþykkt þann
30. maí 2018
Byggingaunni áinu í Hafnarfirði



Frágangur á lóðarmörkum unnin í samvinnu lóðarhafa aðliggjandi lóða.
Vestur
1:100

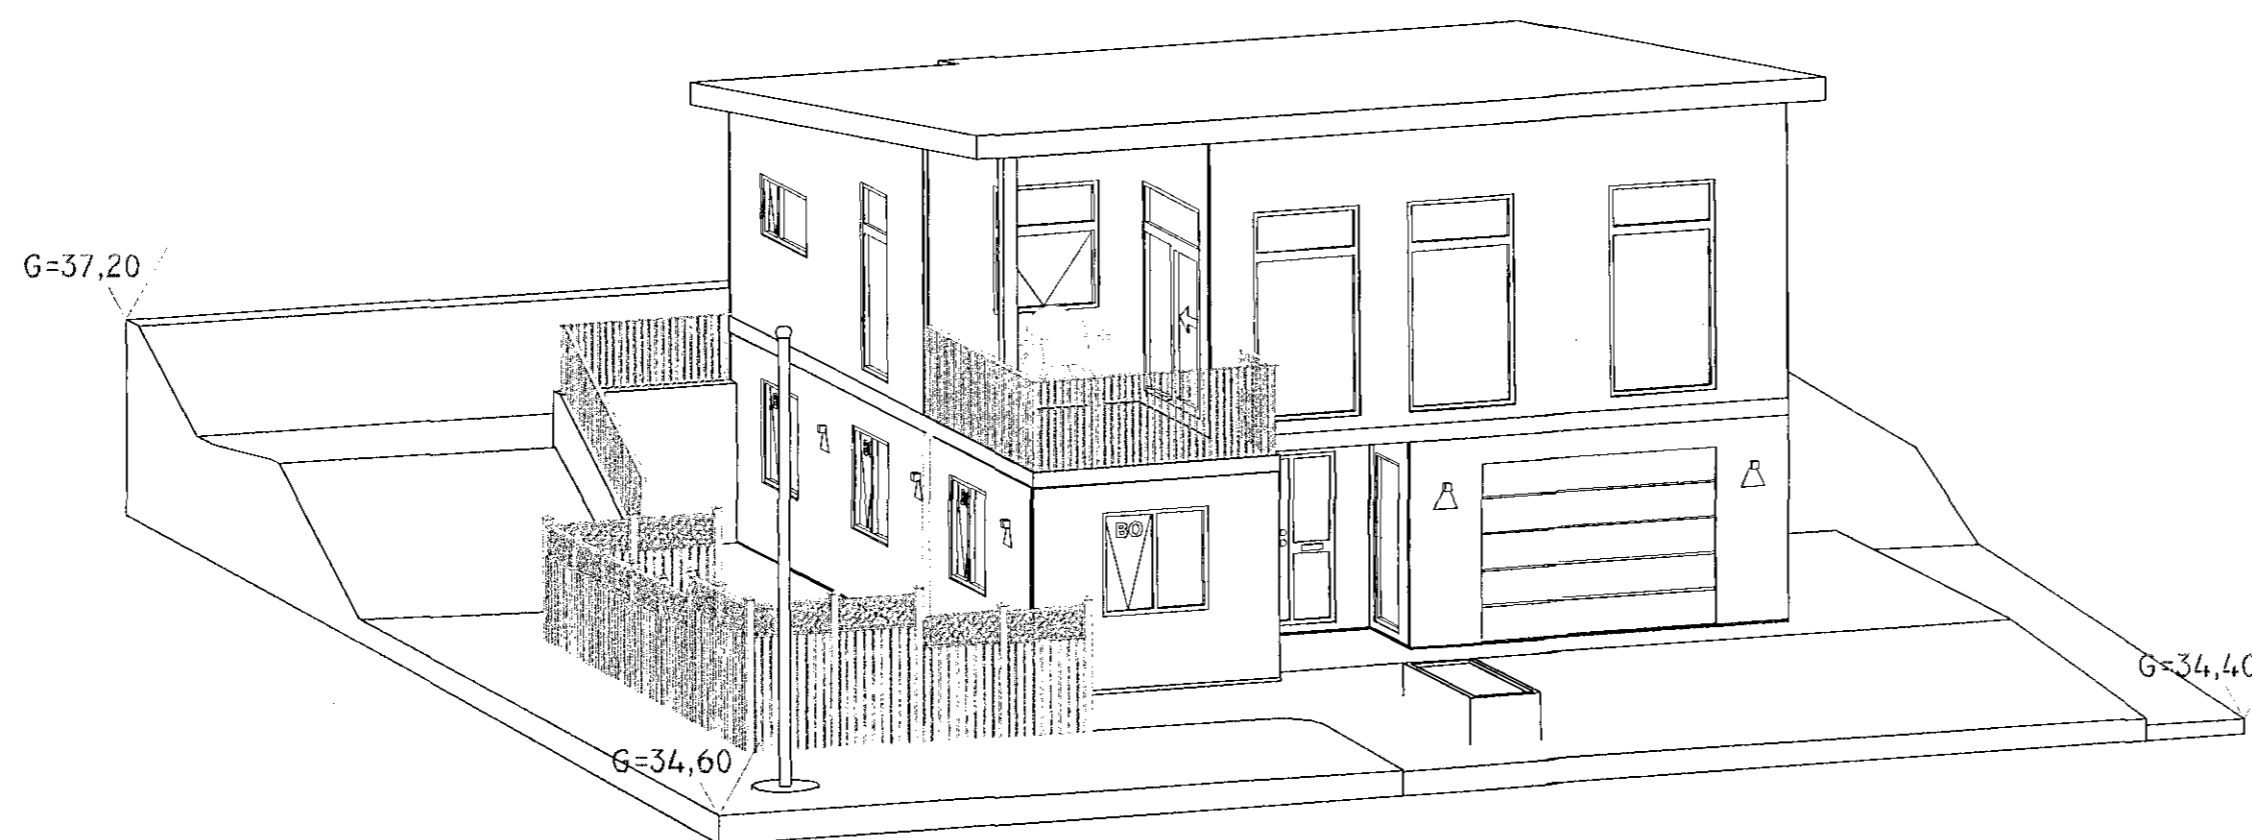

Skýringar:

Verkheiti: Glimmerskarð 9, 221 Hafnarfirði

Verkhloti: Útillt, suður & vestur

Dags: 16.5.2018

Mkv: 1:100

Hannað: Sveinn Hallgrímsson

Teiknað: Sveinn Hallgrímsson

Teikninganúmer: G9-99-01-06

Blaðstærð: A2

BREYTINGARSAGA			
ÚTG	LÝSING	DAGS	SAMÞYKKT
1	Byggingarnefndartekning	16.5.2018	All/SH
2			
3			
4			
5			
6			


Sveinn Hallgrímsson
KT: 221167-5469
Byggingarfræðingur BFÍ
Heimilisfang: Ósabakka 7, 109 Reykjavík
Sími: 8611000
Netfang: sveinn.hall@gmail.com