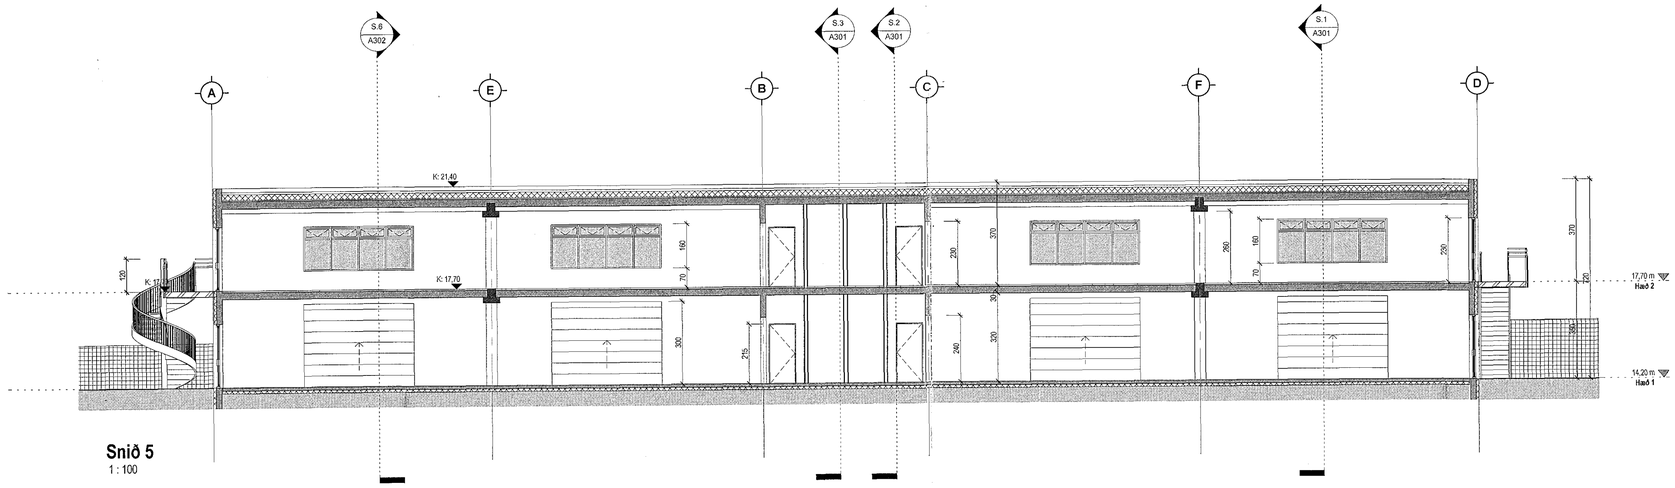

Snið 5
1 : 100

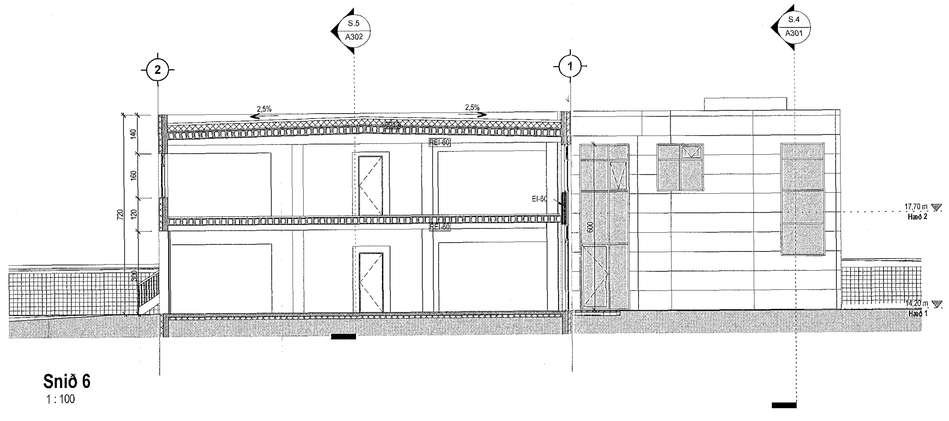

Snið 6
1 : 100

Samþykkt þann
30. maí 2018
Byggingarfulltrúinn í Hafnarfirði

Tákn

GN	= Gólfniðurfall	**Brunatákn**
ÞN	= Þakniðurfall	
SN	= Svalaniðurfall	**Veggir og hurðaskil**
LR	= Loftræsting	EI60
VLR	= Veikmúrin loftræsting	EI90
PK	= Póstkassar	A-EI60
NL	= Neyðarljós	A-EI120
BO	= Björgunarop	REI60
R	= Reykskynjari	REI120
HSL	= Handslökkvitæki	A-REIM120
UT	= Merktur útgangur	
HV	= Hitaveita	
VV	= Vatnsveita	**Hurðir**
RR	= Rafmagnsveita	EI30-CS
ÚK	= Útikrani	EI30-CS
DS	= Dyrasími	EI60-CS
	= Dyrasími	**Gluggar**
	= Fellistigi við björgunarop	EI30
	= Brunaslanga	
	= Stigaljósa	
	= Stigaljósa út	
	= Stjórnstöð brunaviðvörunarkerfis	
	= Inntak	
	= Bílastæði fyrir fatlaða	

Útg.	Dags.	Lýsing	Nafn

1:100 0 1 2 3 4 5 m

KRark
Kristinn Ragnarsson arkitekt ehf.
Hlíðasmári 19 - 2.hæð . 201 Kópavogur . Ísland
S. 564 2255 . Fax. 544 4225
Kt. 581296.3589 . www.krark.is . krark@krark.is

Hringhella 9
Hafnarfjörður

Landnúmer: 188812 | **Staðgreinir:** 1400-1-43900090

Iðnaðarhús

Snið S.5 - S.6

Aðaluppdrættir

Hönnun:	KR	**Verknúmer:**	17152AI
Verkefnastjóri:	KR	**Mælikvarði:**	1 : 100
Teiknað:	BSR	**Dagsetning:**	15.01.2018
Yfirfarið:	RM	**Blað:**	**Útgáfa:**
Samþykkt: Kristinn Ragnarsson Kt. 120944.2669		A302	

Digitally signed by Gunnar H Kristjansson
DN: cn=Gunnar H Kristjansson, o=Gunnar H Kristjansson ehf, c=Iceland, ou=Brunahonnun slf, e=gunnarbrunn@gmail.com
Reason: I have reviewed this document
Location:
Date: 2018-04-23 13:06Z

BRUNAHÖNNUN 20 ára

Skv. 44. gr. laga um mannvirki nr. 160/2010 hefur hönnuður lokið gerð aðaluppdrátta.
1.05.18

Copyright © KRark. „Hönnuður áskilur sér allan rétt á teikningum - Fjölföldun er háð skriflegu samþykki

Útg.: 03/21/18
Síðast vistað: 4/16/2018 4:08:59 PM
Skrá: Z:\Work 2017\02 ATVINNUHÚSNÆÐI\01 IÐNAÐARHÚSNÆÐI\17152AI-Hringhella 9 Hfj\04 Aðaluppdrættir\\17152AI-Hringhella 9 Hfj BT 180116.rvt