



Útlit austur  
1:100

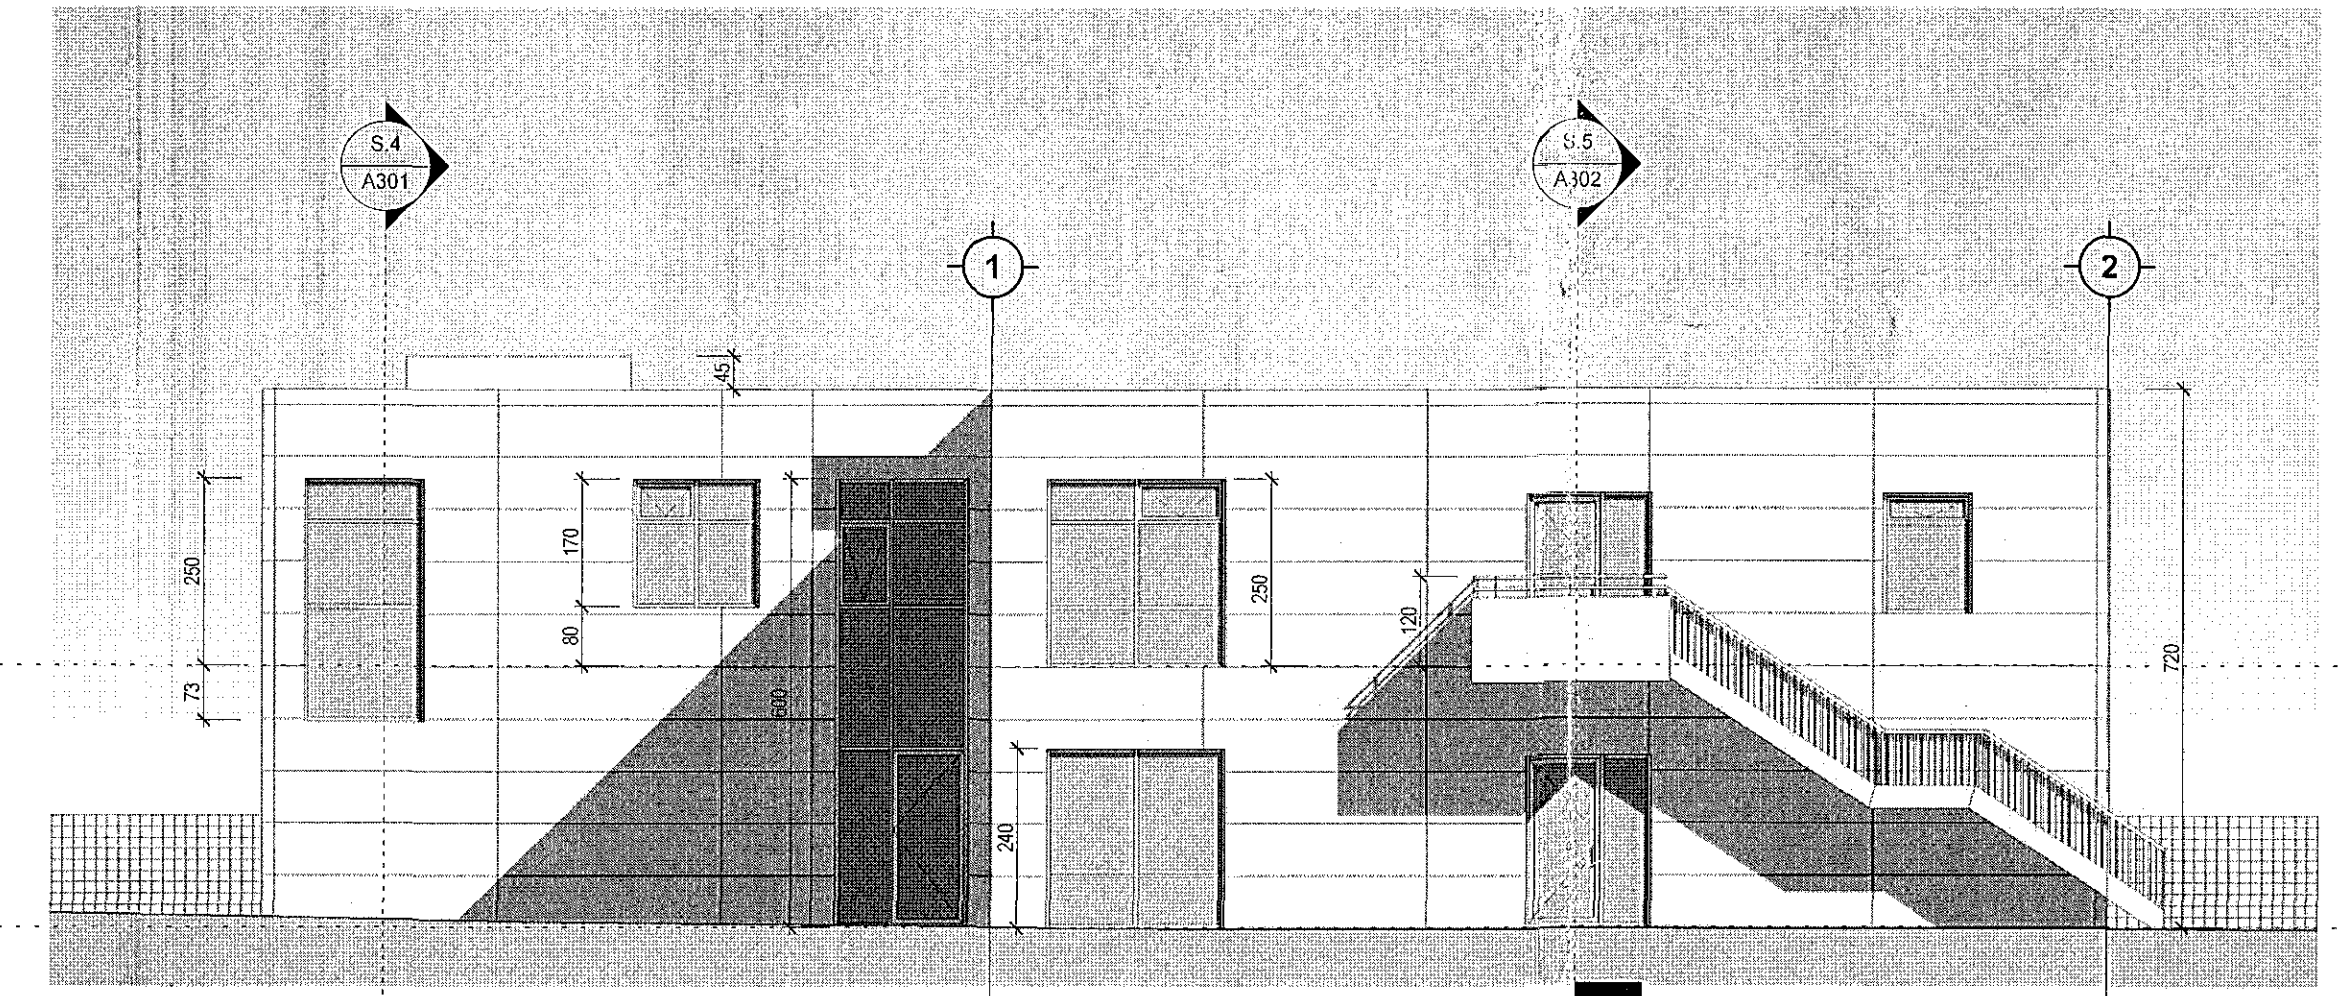

Útlit suður  
1:100


**Tákn**

GN	= Gólfurfall	Brunalína
BH	= Þakburfall	Veggir og hæðskil
SN	= Svalburfall	E300
LR	= Loftbrásting	E100
VLK	= Vélvélun loftbrásting	A-200
FK	= Flakkar	A-E100
NL	= Neyðarstiga	RE100
BO	= Þögnunarpönn	RE120
R	= Reykjavagnarstigi	A-RE120
HSL	= Handstökkstigi	
UT	= Menntuútgangur	
HV	= Húsvalla	
VV	= Vatnsvalla	
RR	= Rafmagnsvalla	
LK	= Lúka	
DS	= Dyngisim	
GG	= Gylfingur	
GG	= Fyllingur við byggingarvop	
○	= Brunalína	
○	= Stigstigi	
○	= Stigstigi til	
○	= Stigstigið brunavörðunarkerfi	
○	= Inntak	
○	= Blástæði fyrir fadabla	

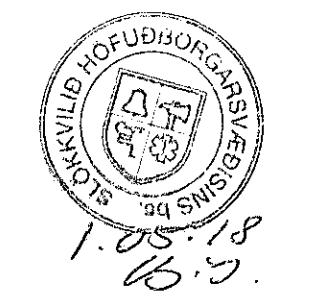

Digitally signed by  
Gunnar Eiríksson  
DN: cn=Gunnar Eiríksson, o=BRUNARÖNN, ou=BRUNARÖNN, email=Gunnar.Eiriksson@brunaronn.is  
Reason: I have reviewed this document  
Date: 2018-04-23 13:07Z

Útg.	Dags.	Lýsing	Nafn
------	-------	--------	------

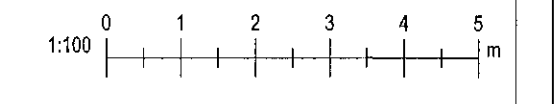

**KRark** Kristinn Ragnarsson arkitekt ehf.  
Hilöasmári 19 - 2.hæð, 201 Kópavogur, Ísland  
S. 564.2255, Fax. 544.4225  
Kt. 581298.3559, www.krark.is, krark@krark.is

**Hringhella 9**  
**Hafnarfjörður**

Landnúmer: 188812 | Stöðgættir: 1400-1-43900090  
KónaSamús

**Útlit austur og suður**

Adaluppdráttir

Hönnun: KR	Verknumér: 1715241
Verkefnastjóri: KR	Mælikvarði: 1:100
Teknað: BSR	Dagsetning: 15.01.2018
Yfirfarð: RM	Bláð: Útgáfa:

Samþykkt:  
Kristinn Ragnarsson  
Kl. 12/04/4 2659

Handwritten signature and 'A202' stamp.

Skv: 4/18/2018-107:18:PM

Copyright © KRark, Hönnuð og tekið upp af KRark. Eftirlitun er höfð á höfuðsáhringum. KRark er höfð á höfuðsáhringum.