



Samþykkt þann
30. maí 2018
Byggingafultrúnni í *[Handwritten Signature]*

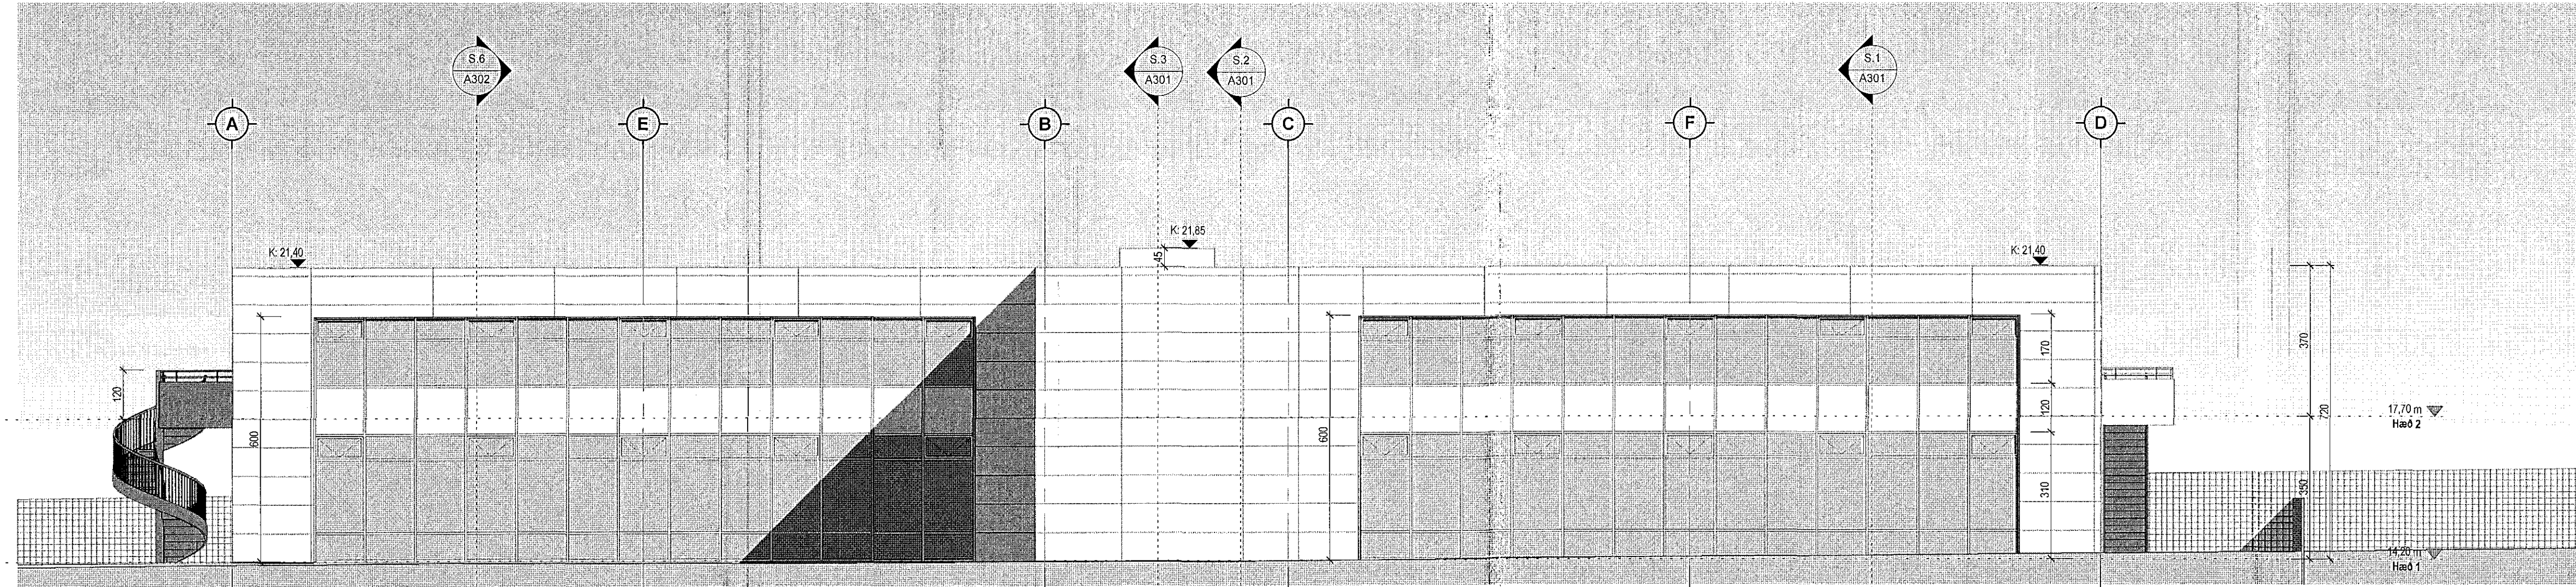


Útlit vestur
1:100

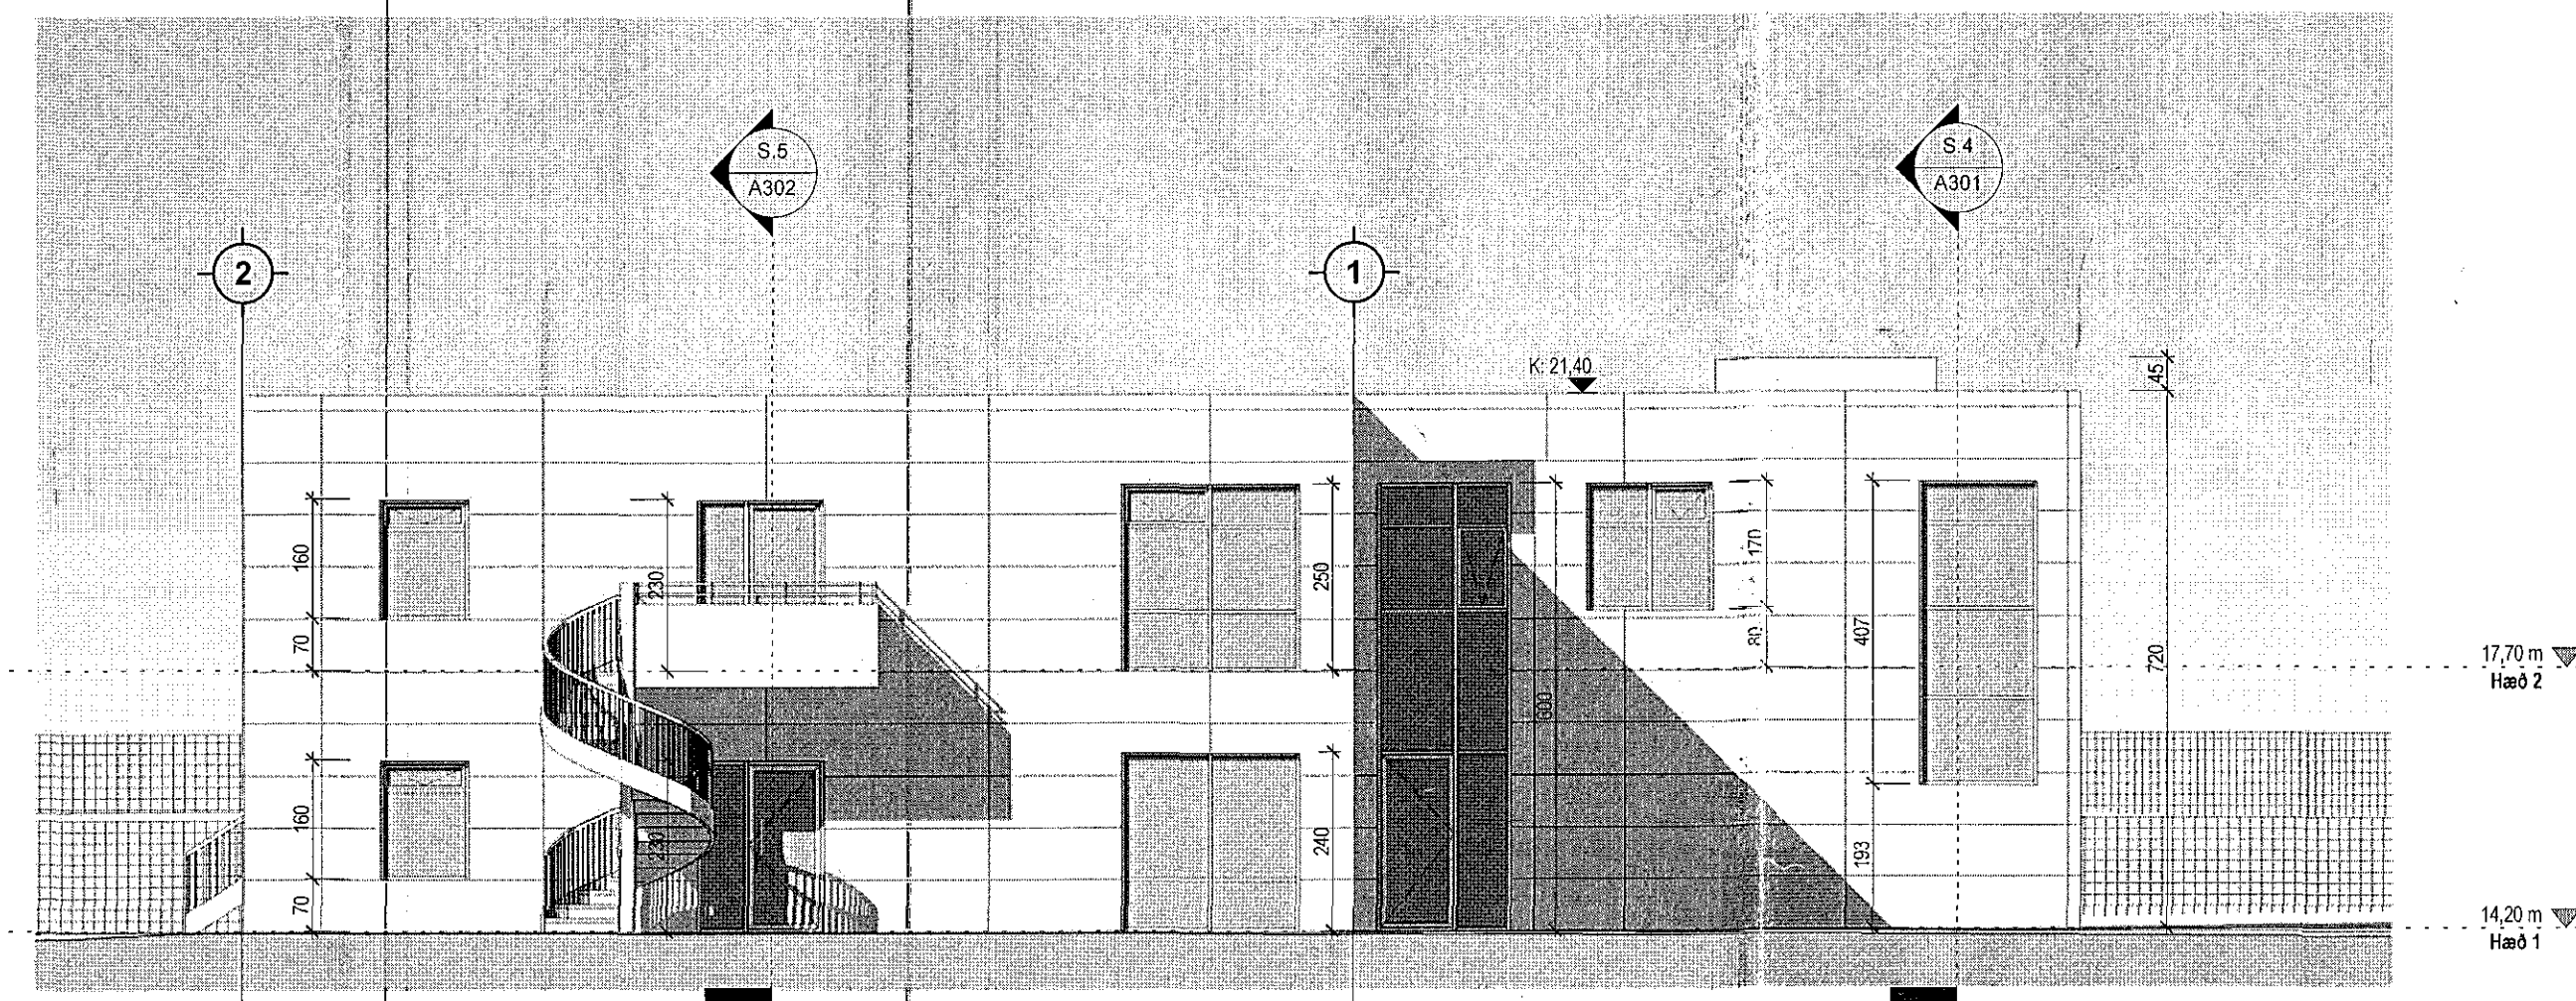


Útlit norður
1:100

Tákn

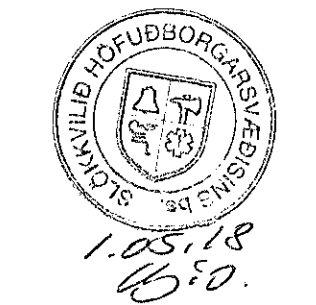

Digitally signed by
Ólafur H. Kristjánsson
DN: cn=Ólafur H.
Kristjánsson, o=Ólafur
H. Kristjánsson, ou=Ólafur
H. Kristjánsson, email=olafur.kristjansson@kark.is
Reason: I have reviewed
this document.
Location:
Date: 2018.04.23 13:05:02

Útg.	Dags.	Lýsing	Nafn
------	-------	--------	------

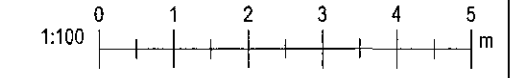

KRark Kristinn Ragnarsson arkitekt ehf.
Hlíðarskrá 19 - 2. hæð, 201 Kópavogur, Ísland
Sí. 594 2265 - Fax. 544 4225
Kl. 581228.3369 - www.krark.is - krark@krark.is

Hringhella 9
Hafnarfjörður

Landnúmer: 188812 Staðgreinir: 1400-14300090
Íbúðarhúsið

Útlit vestur og norður
Aðaluppdrættir

Hönnun: KR	Verknúmer: 17152A1
Verkefnastjóri: KR	Mælikvarði: 1:100
Telknað: BSR	Dagsetning: 15.01.2018
Yfirfari: RM	Blað: Útgáfa:

Samþykkt:
Kristinn Ragnarsson
Kl. 120944.2669

[Handwritten Signature] **A201**

Skrá: 4182018-07-10.PM
PRG: 011018

Copyright © KRark. Hönnuð og sálfar af ritum með áskráðum. Fylgjandi er háð áfyllingu samþykki