1804492 22/5/18

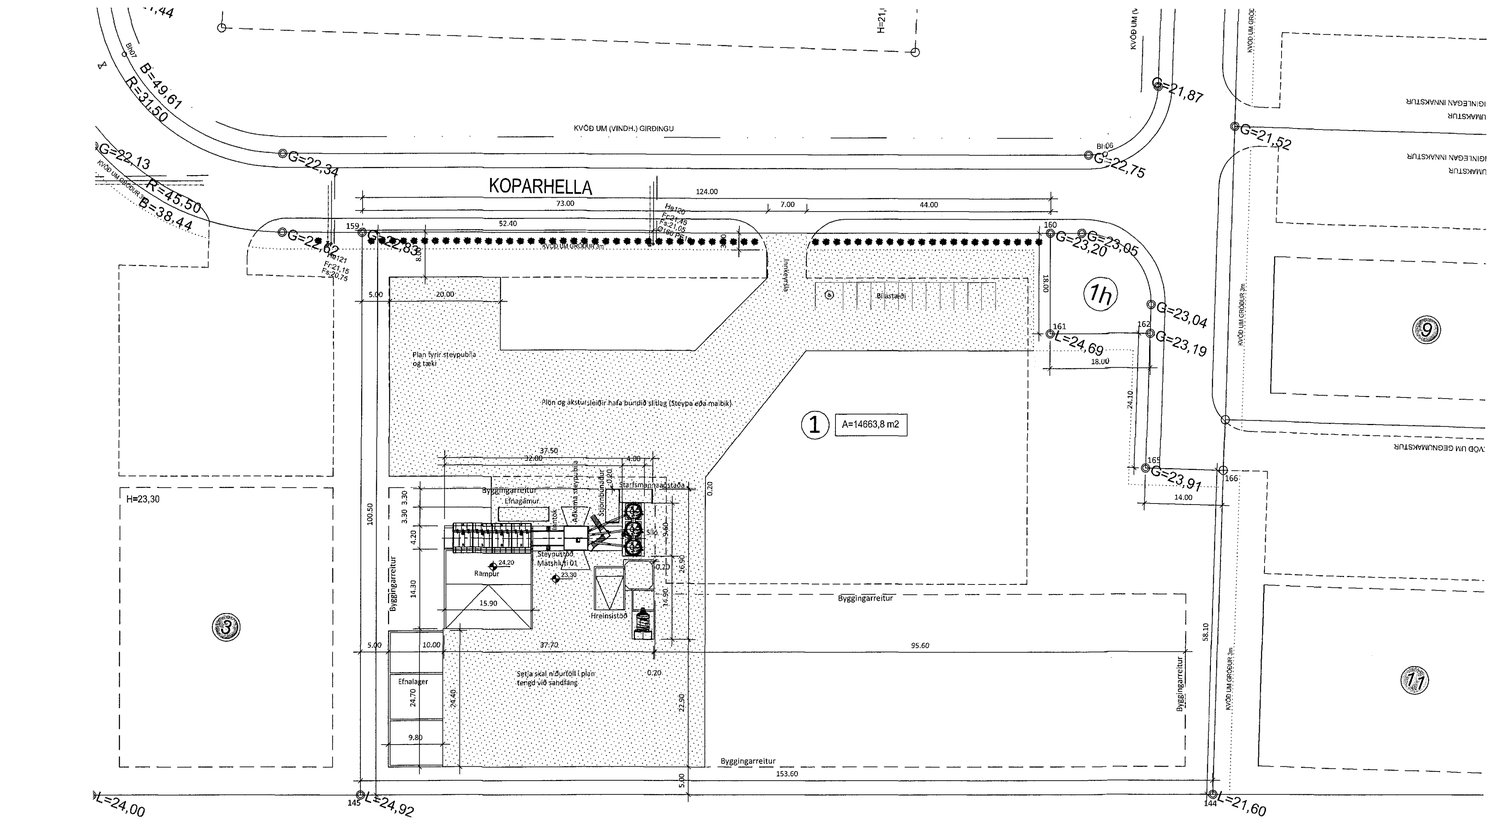

Afstöðumynd
Mkv. 1:500

Samþykkt þann
30. maí 2018
Byggingafulltrúinn í Hafnarfirði

HNITASKRÁ:

NR.	AUSTUR	NORÐUR
144	353144,152	396217,806
145	352999,771	396165,385
146	352954,276	396148,867
157	352914,712	396257,696
158	352951,920	396264,931
159	352965,433	396269,837
160	353081,988	396302,156
161	353088,138	396285,239
162	353105,059	396291,382
163	353087,309	396304,087
164	353103,442	396296,265
165	353112,615	396268,543
166	353125,907	396272,942

Byggingarlýsing:

Koparhella 1, 221 Hafnarfirði

Landnúmer: 213031
Staðgreinir: 1400-1-52270010

Húsið er steypustöð á einni hæð. Húsið er samsett af Tæknirými og blöndun, starfsmannaaðstöðu, Stjórnbúnað, efnagám, sementssílóum og hreinsistöð. Starfsmenn eru tveir talsins.

Steypustöðin er á einni hæð. Heildarstærð steypustöðvar er 115,5 m2 og 524,0 m3.

Stærð lóðar er 14663,8 m2. Nýtingarhlutfall er 0,02. Heildarfjöldi bílastæða er 12. Þar af 1 fyrir fatlaða.

Undirstöður eru úr járnbentri steinsteypu. Steypt plata er undir steypustöð og sementssílóum. Steypstir bitar eru undir starfsmannaaðstöðu, stjórnbúnaði og efnagám. Steypustöð er öll úr stáli. Starfsmannaaðstaða, stjórnrbúnaður, efnagámur og tæknirými eru úr gámaeiningum.

Steypustöð, tæknirými, blöndun, stjórnbúnaður, efnagámur, sementssíló eru dupphituð rými. Starfsmannaðstaða er upphitað rými úr einangruðum gám. Gluggar eru með tvöföldu einangrunargleri. (K-gler). Upphitun starfsmannaðstöðu er með rafmagni.

Allur búnaður vegna eldvarna verður staðsettur í samráði við eldvarnaeftirlit.

Allar raflagnir eru utanáliggjandi.

Neyslu- og hitalagnir eru utanáliggjandi. Setja skal varmaskiptir á neysluvatn til að tryggja að heitt vatn verði ekki heitara en 60-65°C.

Í lokuðum rýmum er náttúruleg loftræsing í gegnum ristar. Náttúruleg loftræsing er í starfsmannaaðstöðu.

Almennt sorp er við starfsmannaaðstöðu.

Hreinsistöð verður við steypustöðina. Hreinsistöðin tekur við afgangssteypu og sigtar í fylliefni og endurnýtanleg iblöndunarefni.

Úrgangsefnum skal fargað samkvæmt gildindi lögum og reglugerðum.

Allar frárennslislagnir skulu vera samkvæmt gildandi lögum og reglugerðum.

Inntök í steypustöð er í tæknirými.
Rafmagnsinntak skal vera a.m.k. 250 KVA.
Inntak fyrir kalt vatn er 60 m3/h við 0,3-0,5 MPa.

Plön og aksturleiðir hafa burðið stálag. Settur verður gróður samkvæmt kvöðum gildandi deiliskipulags.
Steyptar plötur eru undir steypustöð og sementssílóum.

Sjálfvirkt bruna- og innbrotsviðvörunarkerfi tengt stjórnstöð verður í steypustöðinni.

28.5.2018
HEILBRIGÐISEFTIRLITS HAFNARFJARÐAR-KÓPAVOGSSVÆÐIS
Strandgötu 8 - 10 Hafnarfirði

Gólfniðurfall skal vera salerni starfsmannaaðstöðu

GN	Gólfniðurfall
BO	Björgunarop
LR	Loftræsing
HSL	Handslökkvitæki
R	Reykskynjari
➡	Rýmingarleið
0101	Rýmisnúmer fyrir skráningartöflu

Öll mál eru í mm. Kótar eru í m.
Mál á afstöðumynd er í m.

Öll efni og vinna skal vera í samræmi við veiðeigandi ÍST staðla og reglugerðir um brunavarnir og hljóðvist.

5		
4		
3		
2		
Útgáfa:		Dags.

Steypustöð

Koparhella 1, 221 Hafnarfirði

Aðaluppdráttur

Byggingarlýsing, afstöðumynd.

Skráningartafla

Hannað: GÓU
Mkv: 1:500
Stærð: A1
Dags: 21.05.2018

Undirskrift hönnuðar:
Guðmundur Óskar Unnarsson
Kt. 110683-3409

RISS
VERKFRÆÐISTOFA
Hafnargata 90, 230 Reykjanesbær / 421-3550 / www.riss.is

Teikning nr: A100
Útgáfa nr: 1

HÖNNUÐUR ÁSKILUR SÉR ALLAN RÉTT Á TEIKNINGUM • FJÖLFÖLDUN ER HÁÐ SKRIFLEGU SAMÞYKKI