


Sneiðing BB  
mkv. 1:100

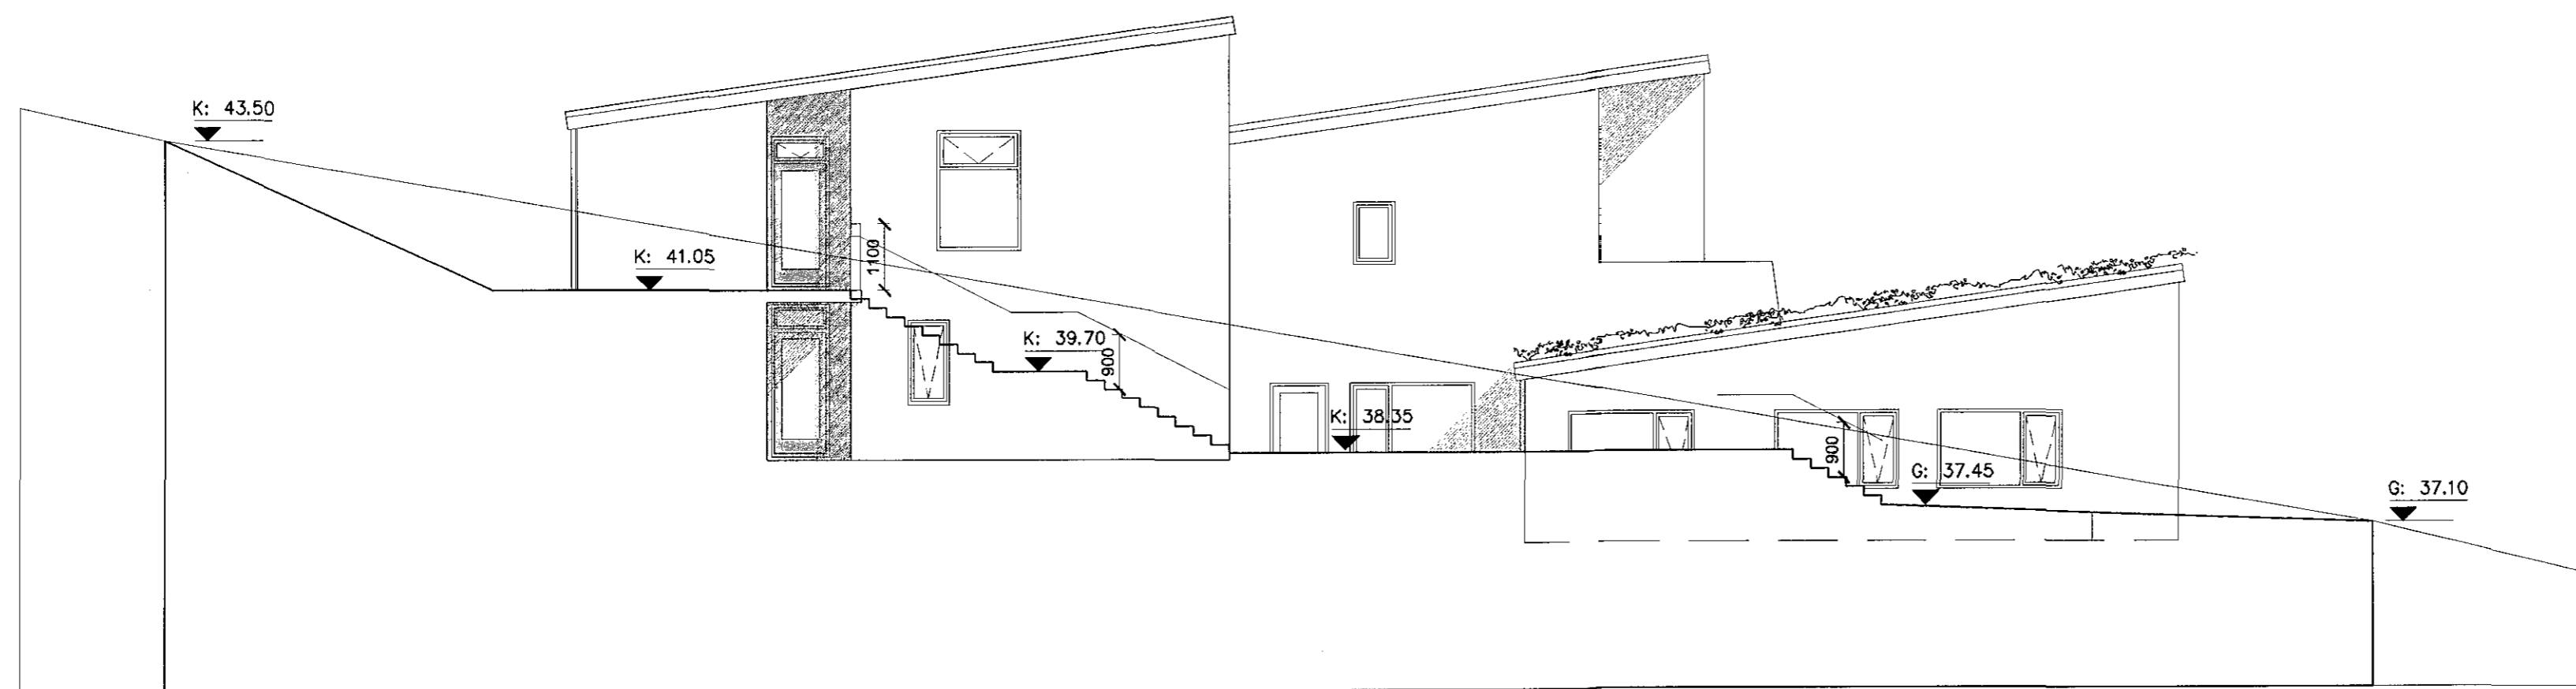

Sneiðing AA - ásýnd vestur  
mkv. 1:100

B - 14.05.2018 - breyting á hjólagæmslum	KE	KE
A - 24.04.2018 - breytt í samræmi við ath.somdir	KE	KE
útg. dags. skýring	teiknað	yfirfarið

heimilisfang  
sveitarfélag  
verkhúti  
skýringartexti

4 ÍBÚÐA RAÐHÚS  
DRANGSSKARÐ 10  
HAFNARFJÖRÐUR  
AÐALUPPDRAÐTÚR  
sneiðing AA ásýnd vestur og sneiðing BB

verknúmer 17/18	landnúmer 225420	staðgreinir 1400-1-0000
teiknað KE	yfirfarið KE	dags. 16-02-2018

teikning nr. útgáfa/breyting  
A-203 B

skýringartexti  
AOK ARKITEKTAR

aðalhönnuður: Kári Eiríksson, arkitekt, kt: 070365-4059

AOK - Gunnarssundi 5 - 220 Hafnarfjörður - kt: 480318-1610  
sími: 699-0999 - email: aok@aok.is - www.aok.is

**A2** ATH! Öll mál eru í millimetrum. Öll va'atröð skal bera undir hönnuð. Máló ekki af teikningum, öll mál áttugist á staðnum. Öll afrit og afritun teikningar, að hluta eða í heild, er háð skriflegu leyfi höfundar.