



Samþykkt þann  
23 maí 2018  
Byggingafulltrúinn *[Signature]*

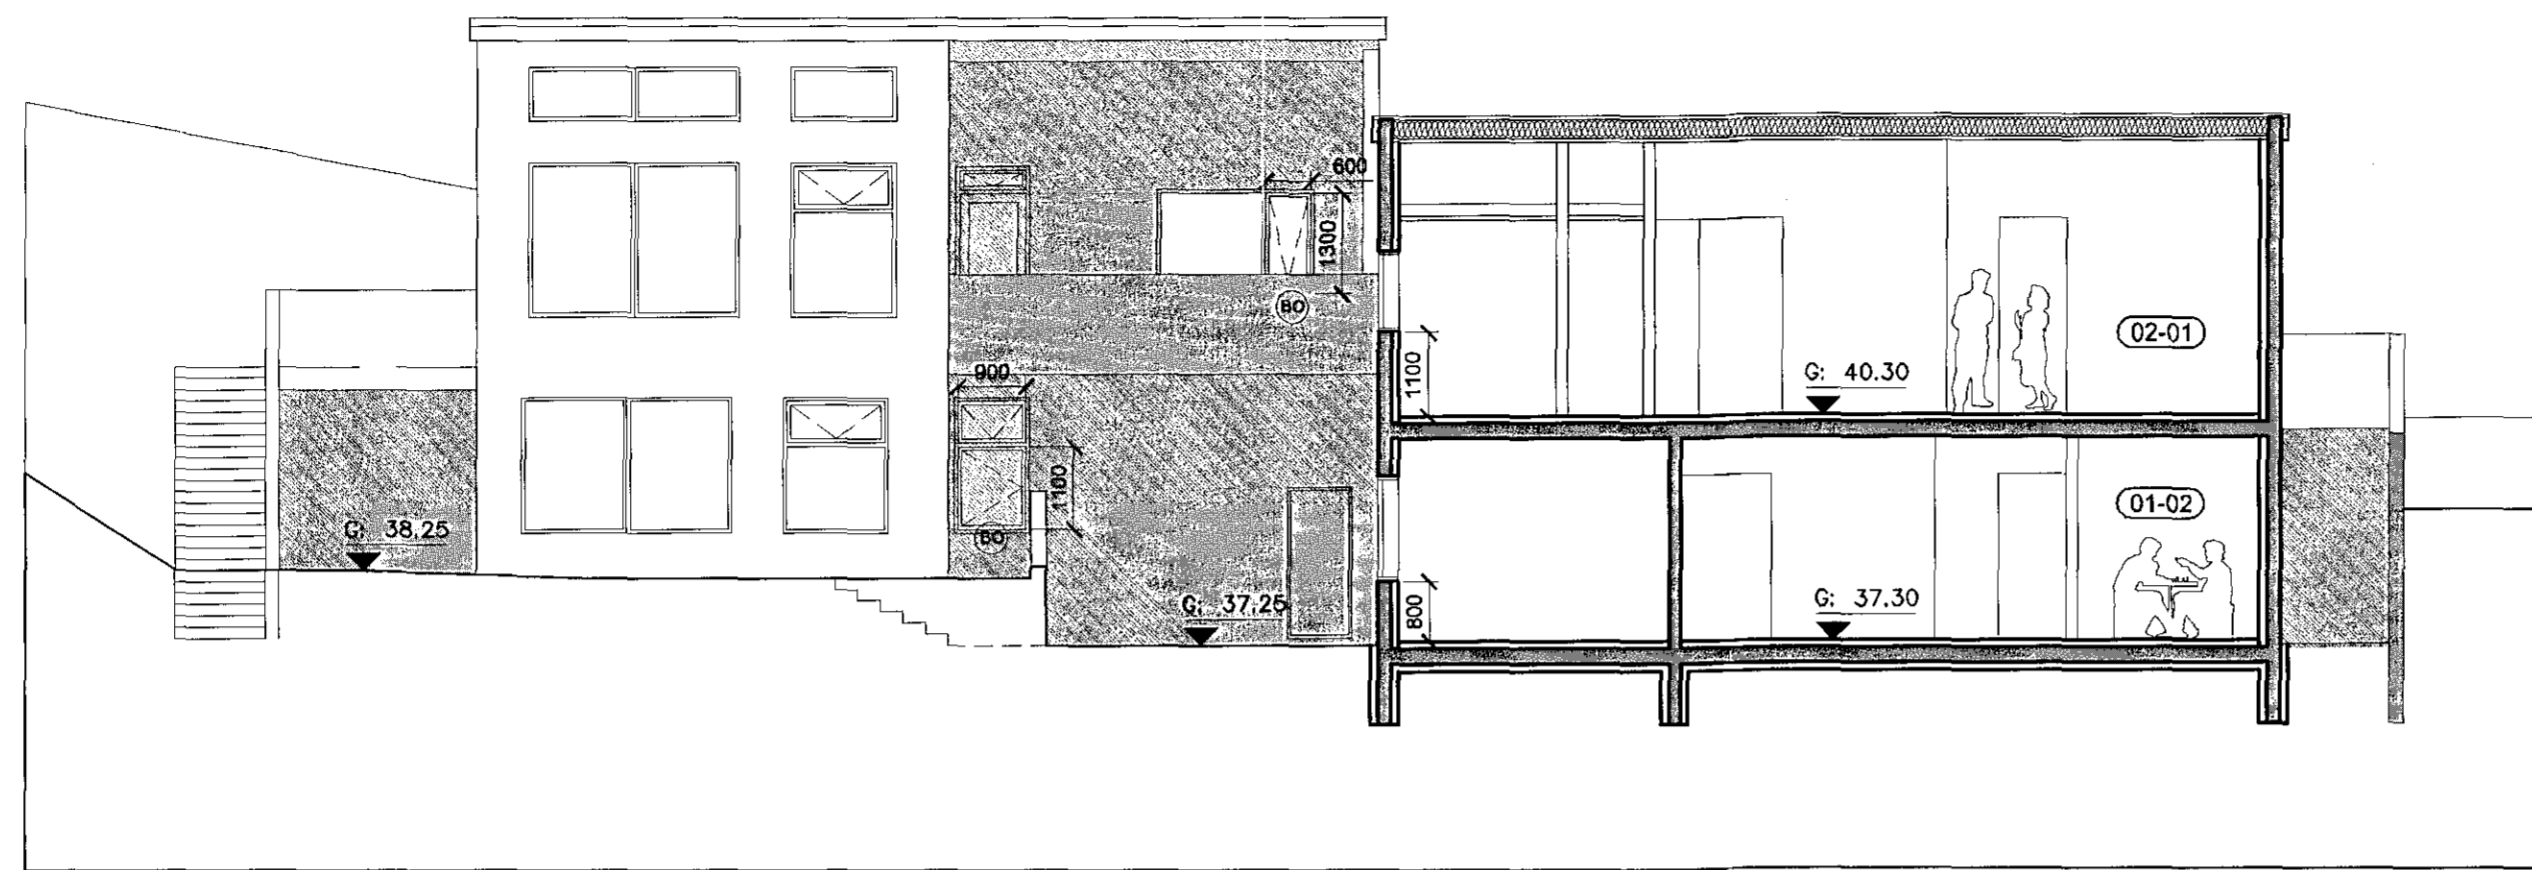

Sneiðing EE  
mkv. 1:100

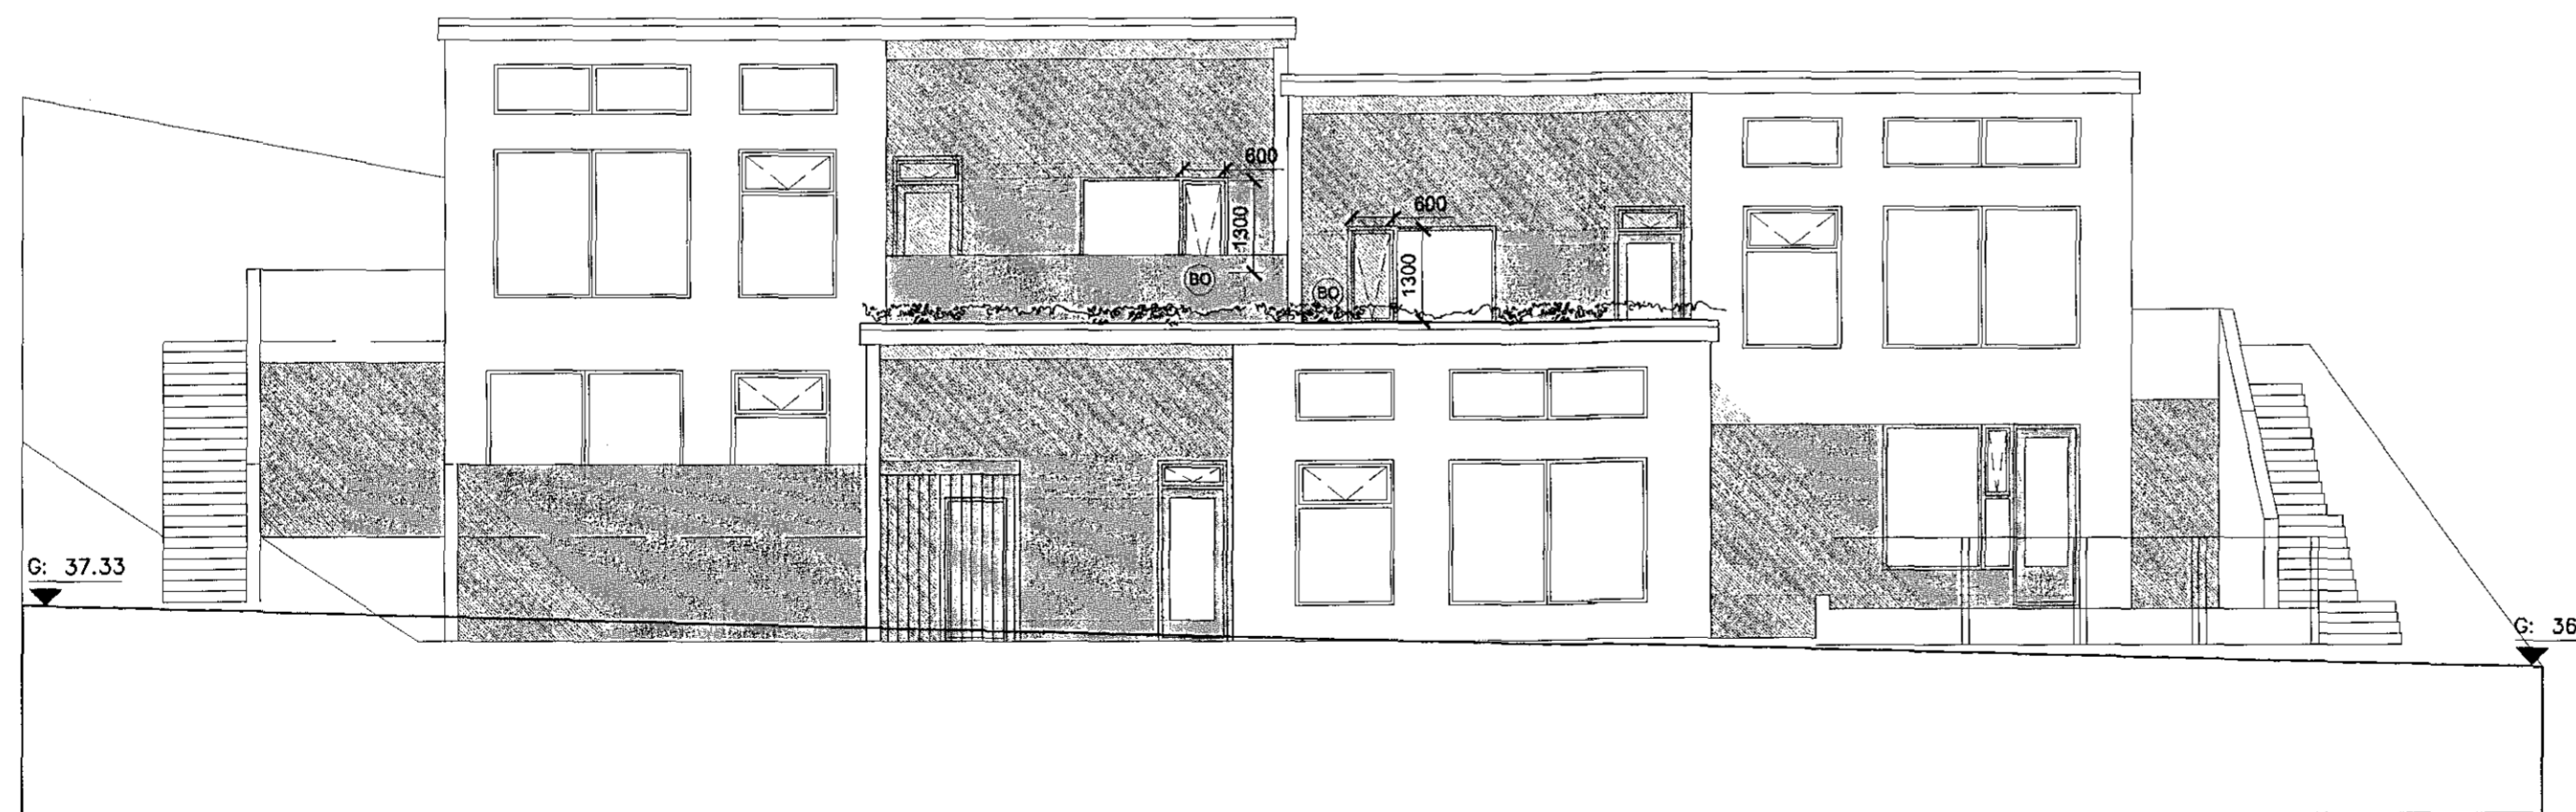

Ásýnd suður  
mkv. 1:100

B - 14.05.2018 - breyting á hjólagæymslum KE KE  
A - 24.04.2018 - breytt í samræmi við ath. sendir KE KE  
útg. dags. skýring teiknað yfirfarið

heimilisfang DRANGSSKARÐ 10  
sveitarfélag HAFNARFJÖRÐUR  
verkhúti AÐALUPPDRÁTTUR  
skýringartexti sneiðing EE og ásýnd suður

verknúmer 17/18 landnúmer 225420 staðgreinir 1400-1-0000  
teiknað KE yfirfarið KE kvarði 1:100 dags. 16-02-2018

teikning nr. A-205 útgáfa/breyting *[Signature]* AOK ARKITEKTAR

aðalhönnuður: Kári Eiríksson, arkitekt, kt: 070365-4059  
AOK - Gunnarsundi 5 - 220 Hafnarfjörður - kt: 480318-1610  
sími: 699-0999 - email: aok@aok.is - www.aok.is

**A2** ATH: Öll mál eru í millimetrum. Öll vefatriði skal bera undir höndum.  
Málið ekkí af teikningum, öll mál eru gjafi á stöðnum.  
Öll afnot og afritun teikningar, að hluta eða í heild, er háð skriflegu leyfi höfundar.