


Ásýnd norður  
mkv. 1:100

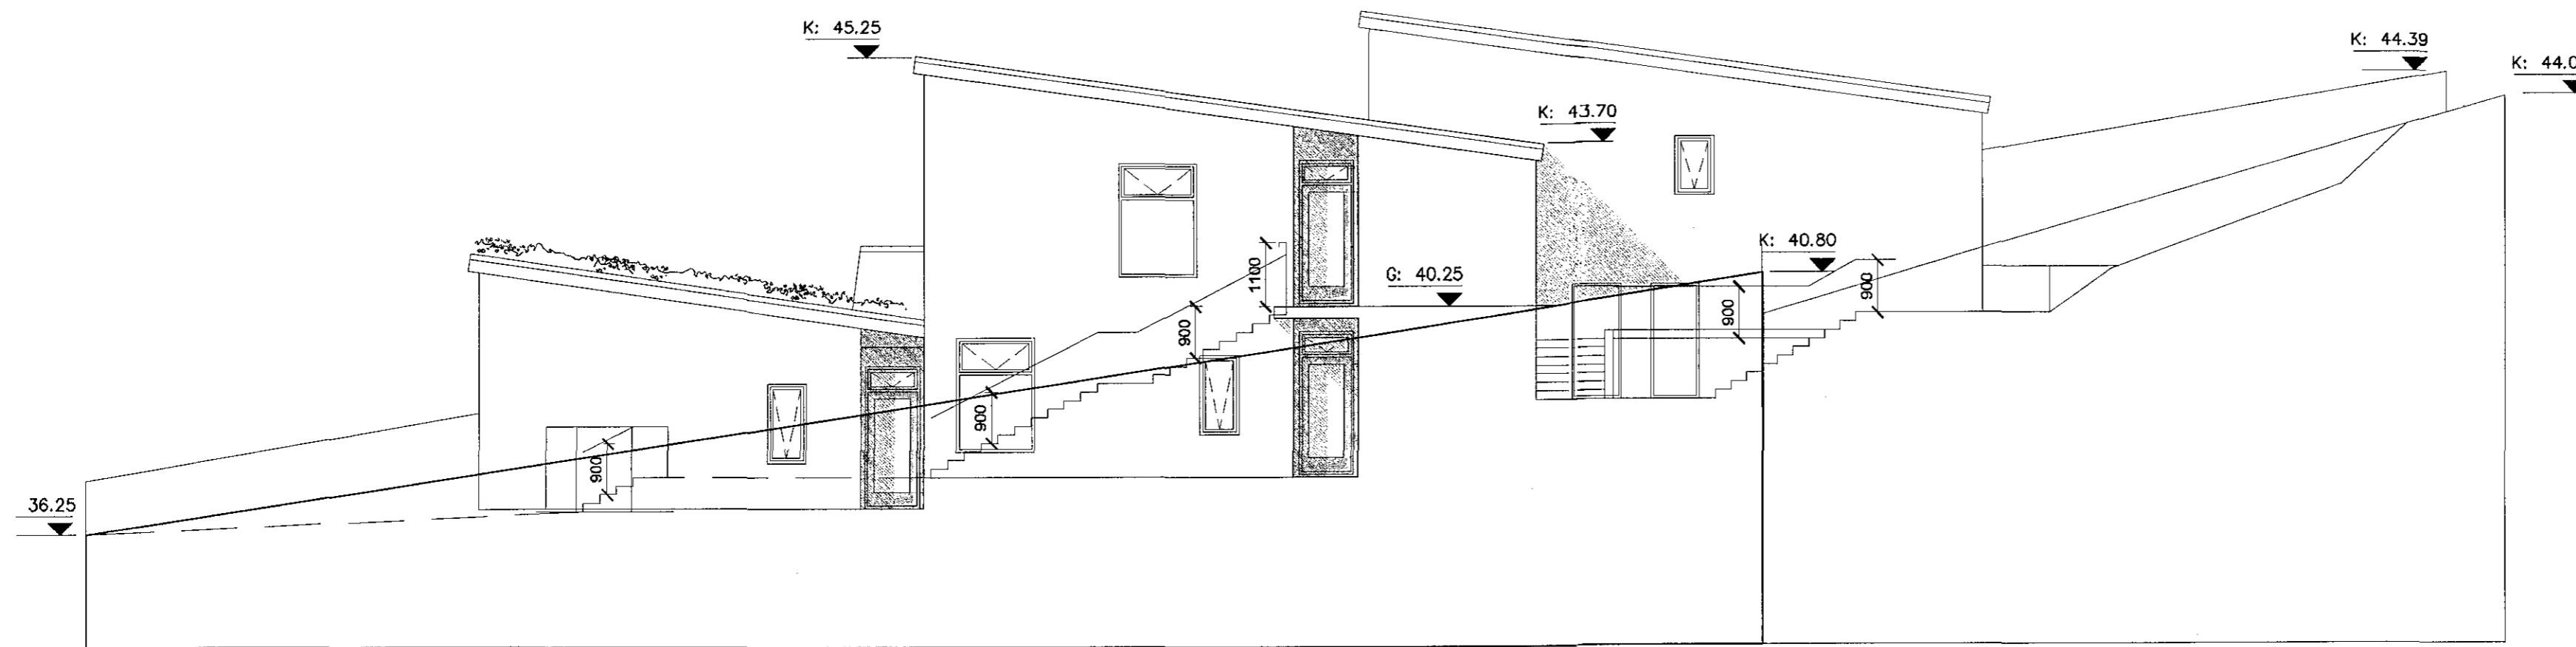

Ásýnd austur  
mkv. 1:100

B - 14.05.2018 - breyting á hjólagæmslum KE KE  
A - 24.04.2018 - breytt í samræmi við ath.semdir KE KE  
útg. dags. skýring teiknað yfirfarið

heimilisfang DRANGSSKARÐ 10  
sveitarfélag HAFNARFJÖRÐUR  
verkhúti AÐALUPPDRATTUR  
skýringartexti ásýndir norður og austur

verknúmer 17/18 landnúmer 225420 staðgreinir 1400-1-0000  
teiknað KE yfirfarið KE kvarði 1:100 dags. 16-02-2018

teikning nr. A-206 útgáfa/breyting B AOK ARKITEKTAR

aðalhönnuður: Kári Eiríksson, arkitekt, kt: 070365-4059  
AOK - Gunnarsundi 5 - 220 Hafnarfjörður - kt: 480318-1610  
sími: 699-0999 - email: aok@aok.is - www.aok.is

A2 ATH! Öll mál eru í millimetrum. Öll vafatröð skal bera undir hönnuð. Mælið ekki af teikningum, öll mál athugið á staðnum. Öll afnot og afritun teikninga, að hluta eða í heild, er háð skriflegu leyfi höfundar.