


GRUNNMYND NEDRI HÆÐ + BÍLSKÚRAR M. 1:100

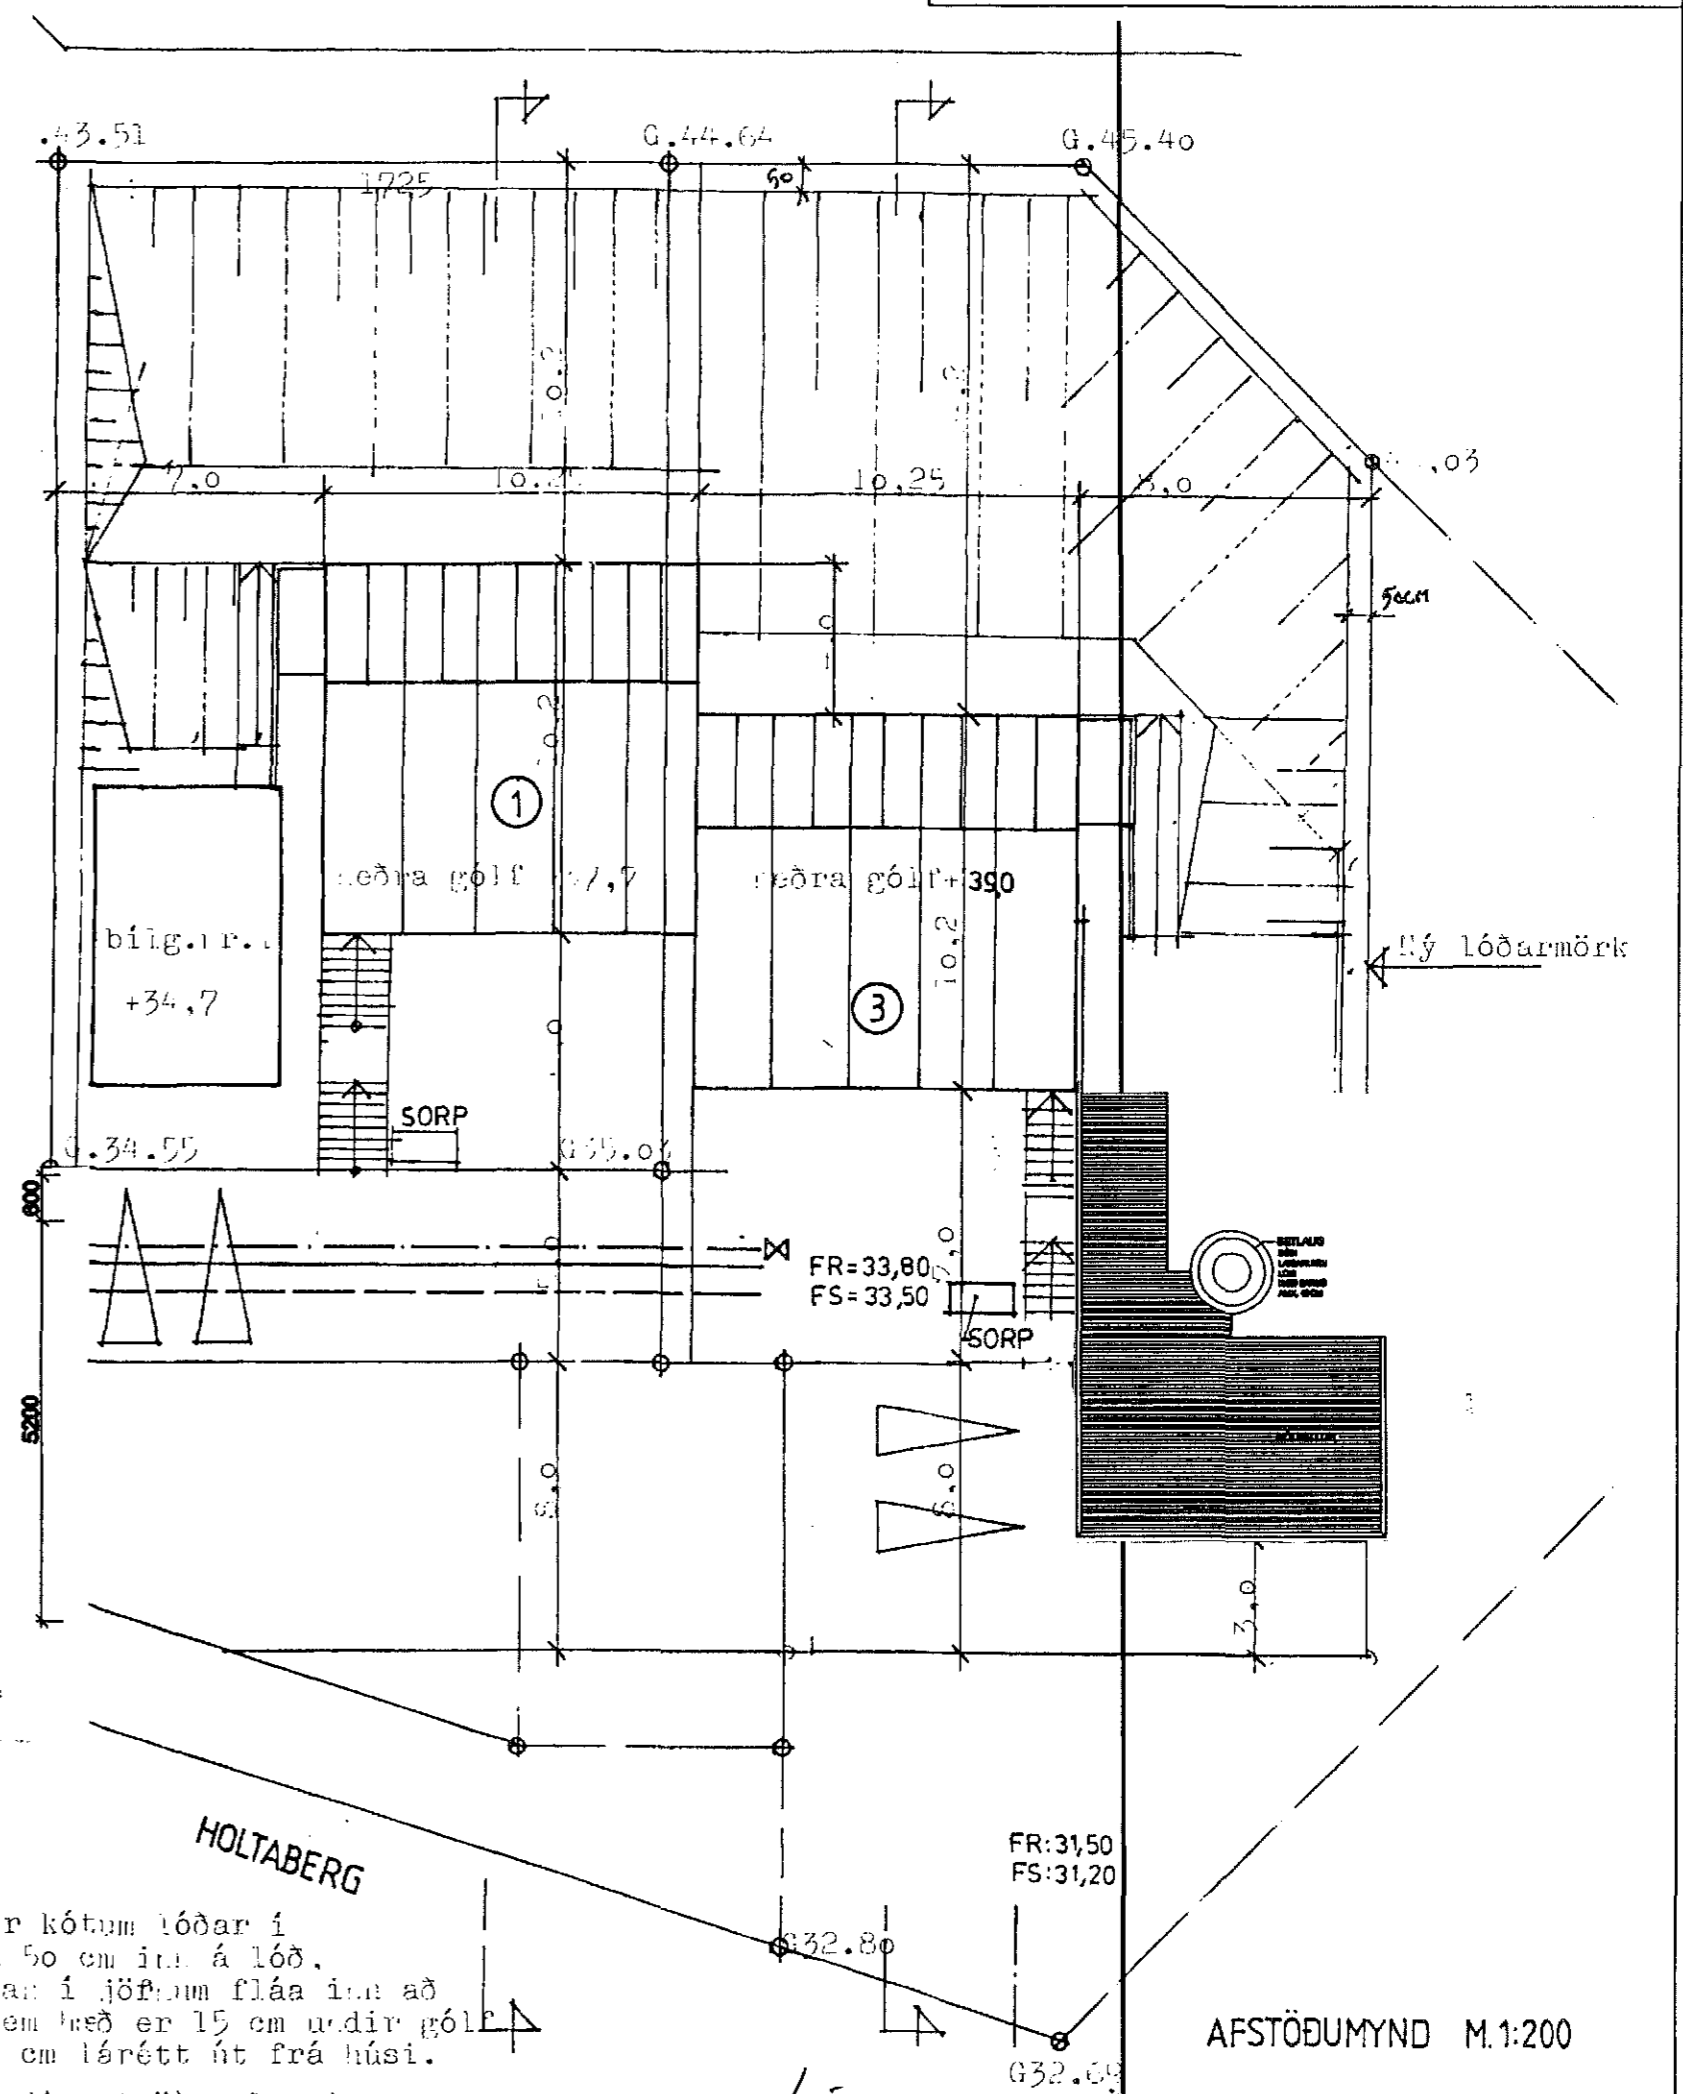

AFSTÖÐUMYND M. 1:200

Land fylgir kótum lóðar í lóðarmörkum 50 cm inn á lóð. Felur þaðan í jöfum fláa inn að húsi þar sem hæð er 15 cm undir gólfplötum 150 cm lárétt út frá húsi. Sjá sniðmyndir að öðru leyti.

Hafnarfirður samþykkt 11.6.2018.
Guðrun H. Halsteinsdóttir 240358-3529
Vagn Jónsson 290256-7049

Sigurður Adalsteinnsson
KJARRBERG_3_HAFNARFIRÐI BLO3

ÞRIÐJA HÆÐIN, ARKITEKTAR – SIGURÐUR ADALSTEINSSON FAI
ADALTEIKNING
GRINDV_Á_SILUR_GRUNNIM_AFSÖÐUM
LANGALNA 7, 210 GARBAL
SÍMI: 864 411
KT250144-3939
NETFANG: si@stondia.is
VERKNR:

HANNADI: TEIKNADI: SA DAGS: 22.05.2018 MKV: 1:100, 1:500

Samþykkt þann
13. júní 2018
Byggingafulltráinn í Hafnarfirði

