


Samþykkt þann

13. júní 2018

Byggingafulltrúinn í Hafnarfirði

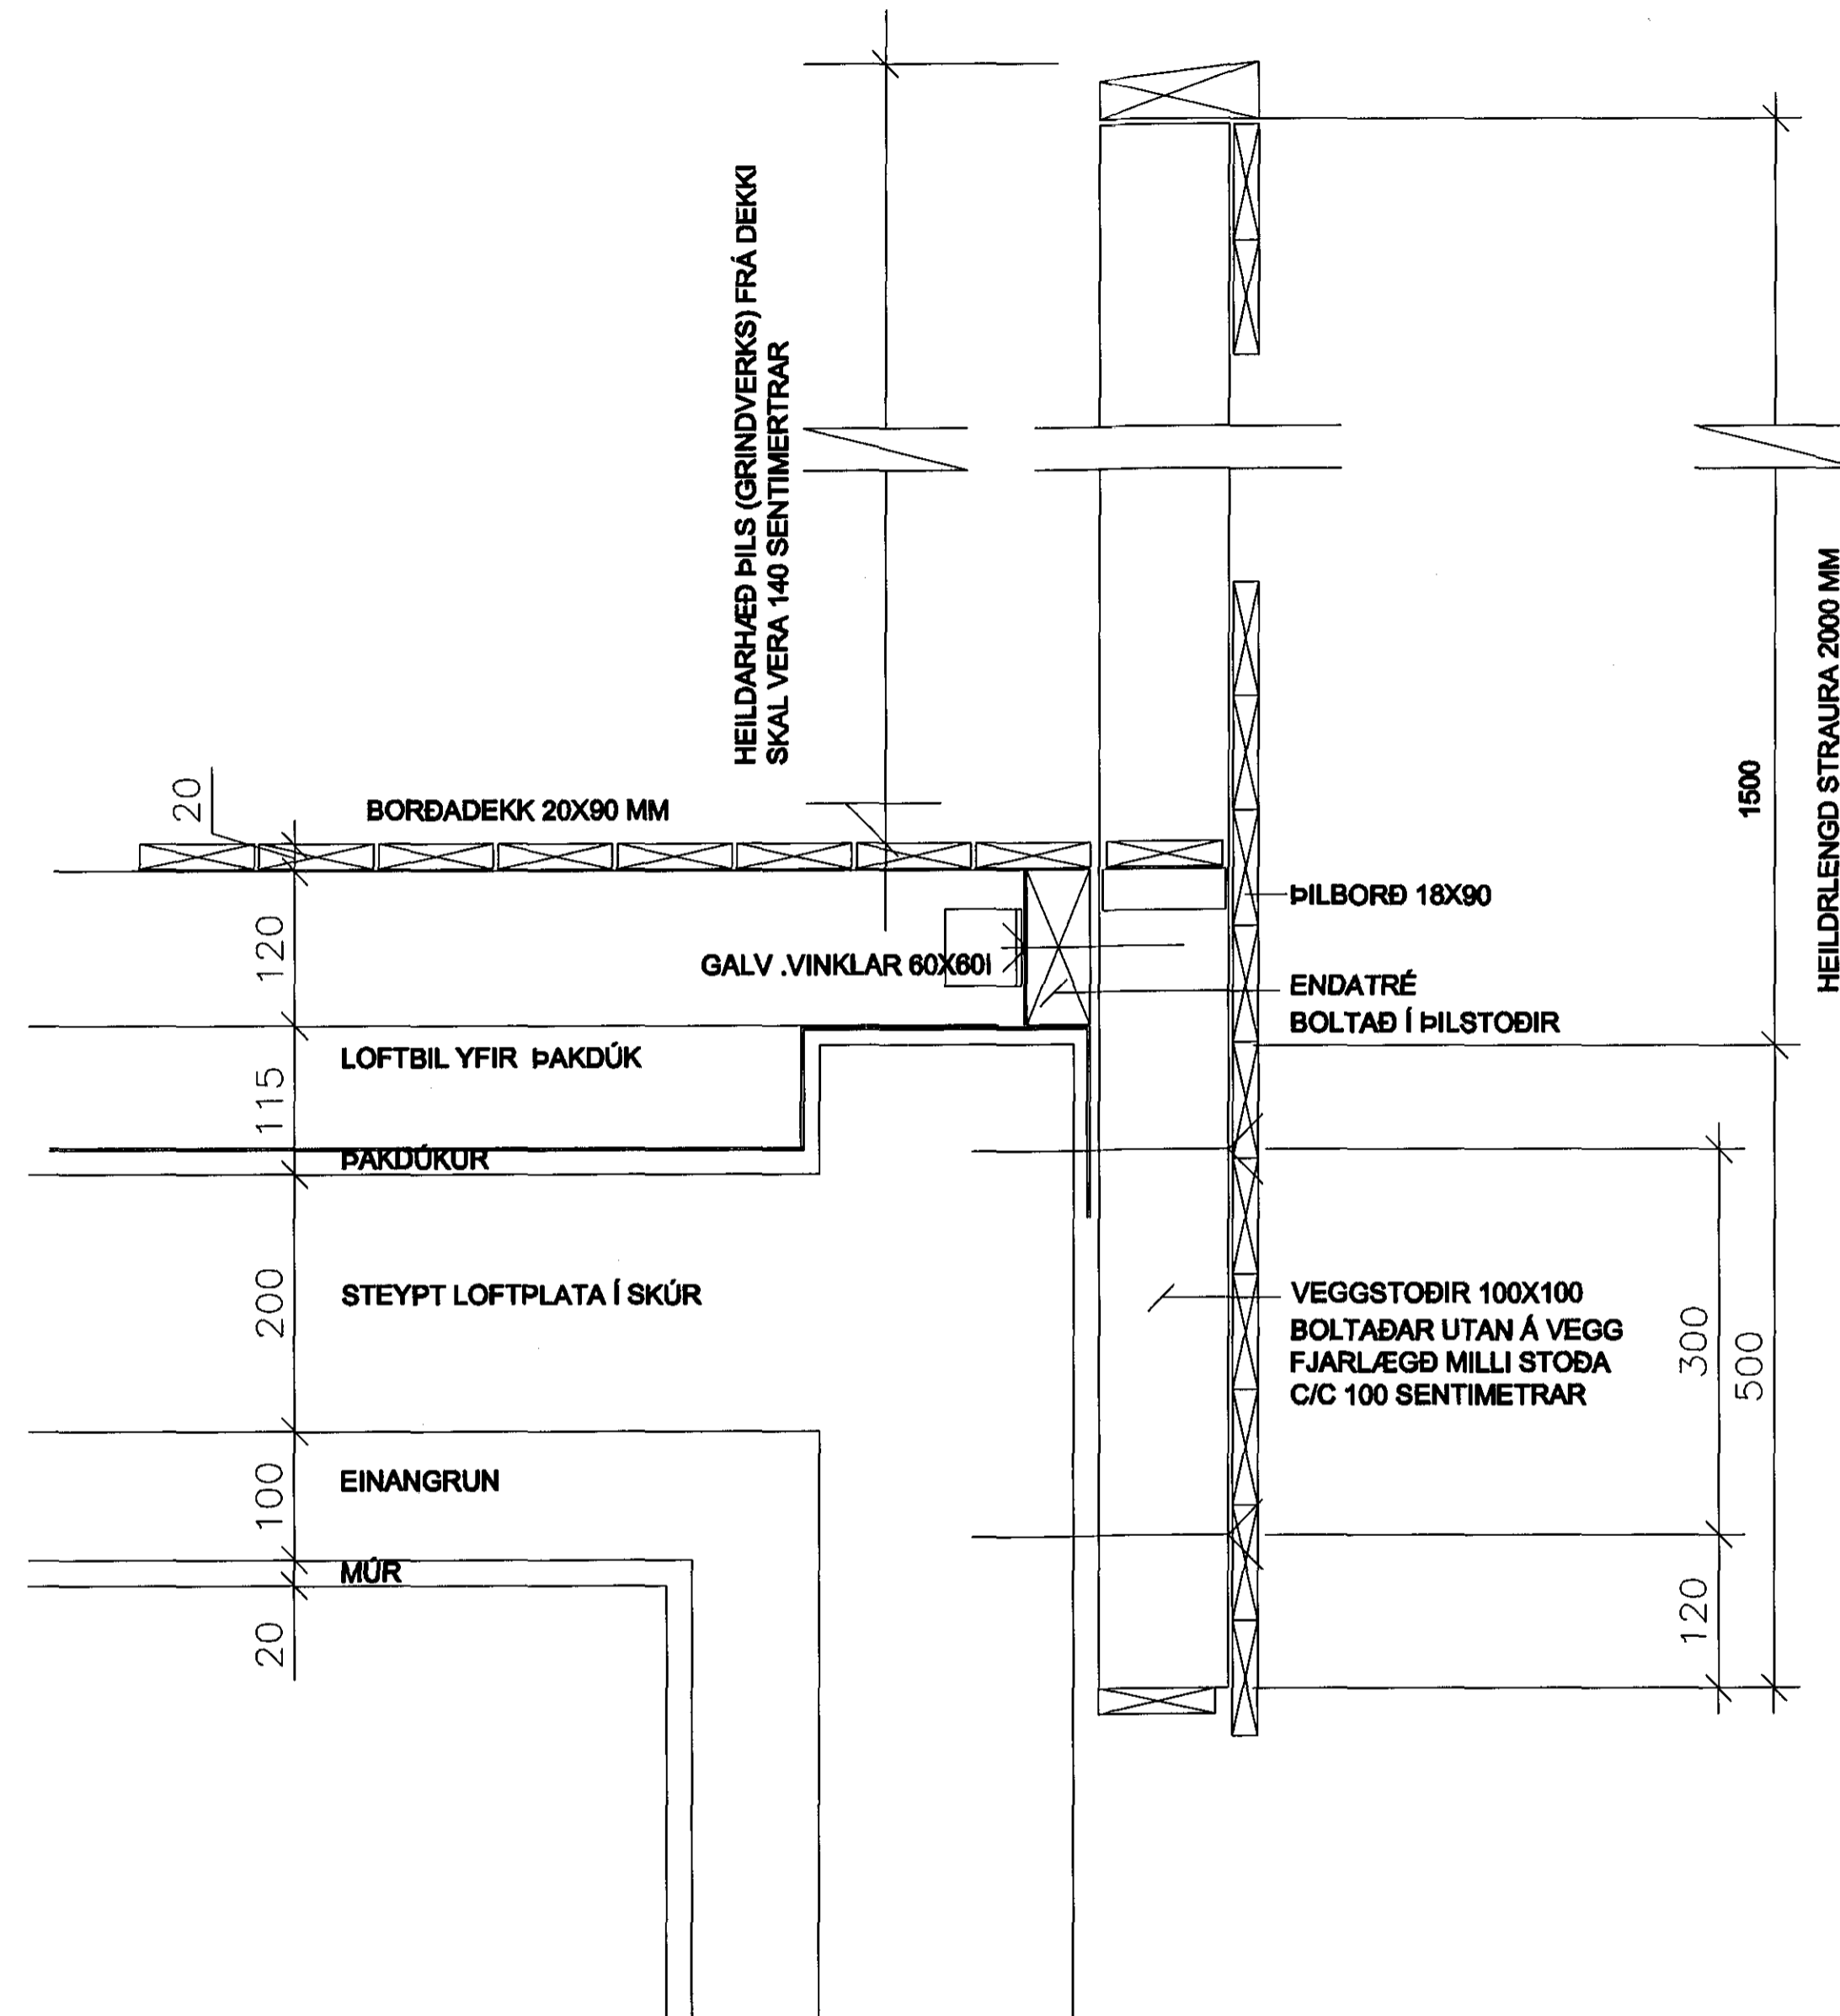

Br.  
Br.  
BR *Linnfríu Adalsteinsson*

KJARRBERG\_3\_HAFNARFIRÐI BLO2



ÞRIÐJA HÆÐIN, ARKITEKTAR – SIGURÞÓR AÐALSTEINSSON FAI  
AÐALTEIKNING  
GRINDVERK „A\_SKÚRÞAK“\_DEILI 1:5

HANNAÐ: TEIKNAD: SA DAGS: 22.05.2018 MKV: 1:5,

LANGALINA 7, 210 GARDAB.  
SÍMI: 864 4161  
NETFANG: si@stania.is  
VERKNR: