


Samþykkt þann
20. júní 2018
Byggingafulltránn f. 1400-1-28500120

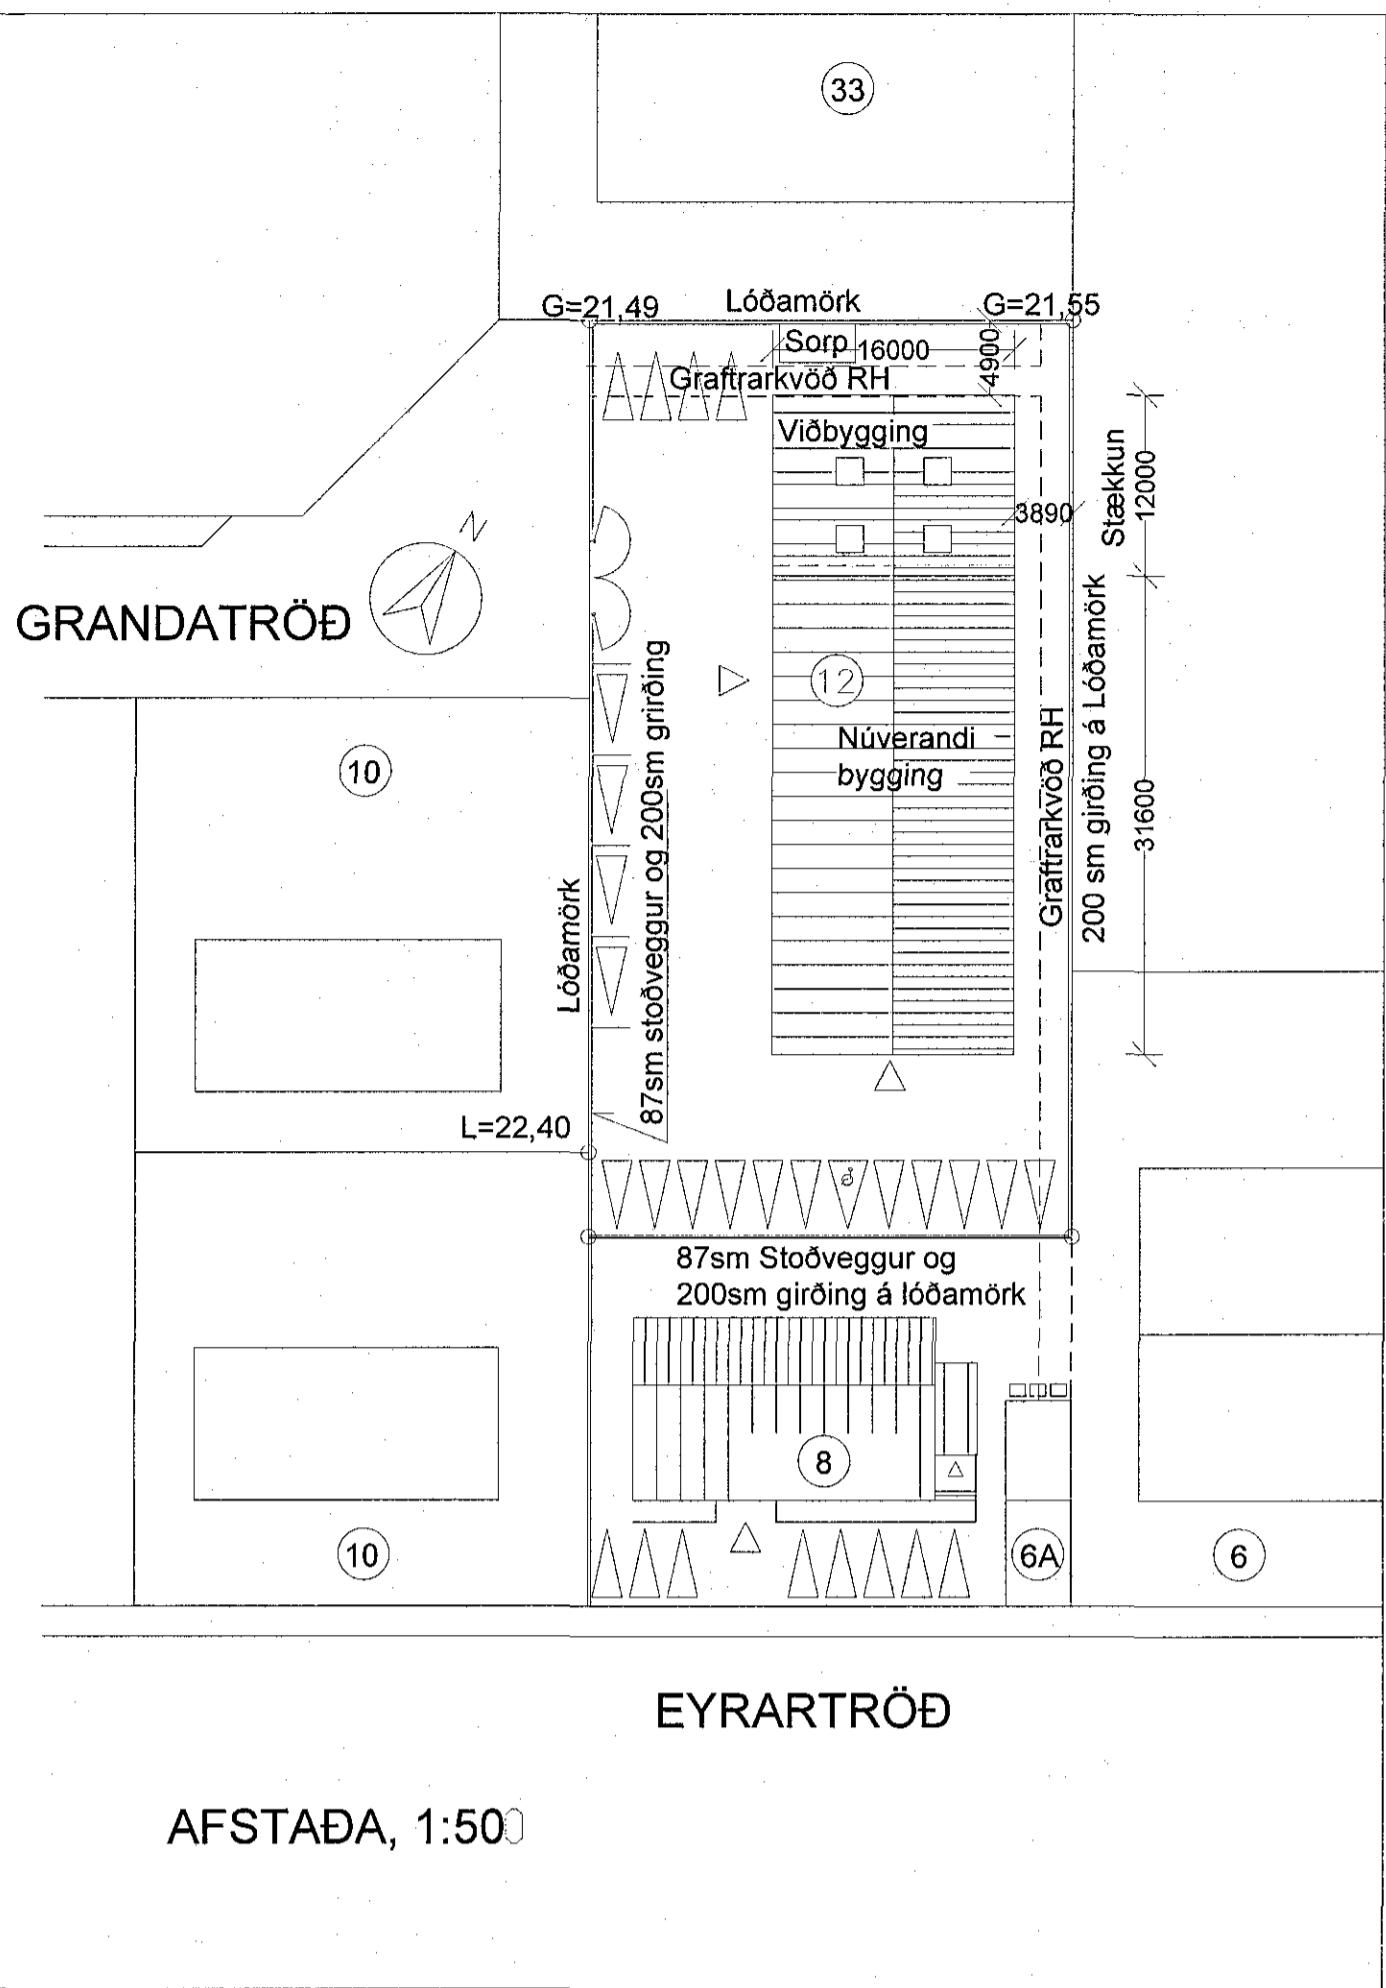

Byggingaýsing

Grandatröð 12 Landnúmer : 219278 og staðgreinir : 1400-1-28500120

Sæt er um að byggja við náverandi stálgrendarhús sem að er reist á 1 m hláum sökkul vegnum, þar sem veggir og þak eru út tilbúningrin og klast með bárujárn. Í nýju viðbyggingunni verður lager fyrir innflutna tunna og opakabóða vori. Í náverandi húsi sem að verður óreytt er hryntæk H-berg eftir til húsa, heilasta framleyðsla þeirra eru margskarar purvura í hinnum og flæta í sem að er þókkuð til að neyslumánum. Í náverandi húsi er þökunarsalur, verkstæði, ristunarymi, kaffistofa, skrifstofa fyrir sjónendur og kaffistofa, sæsláður starfsmanna fjöldi í byggingunni hverju sinni er ca. 5 mann. Ekki er motuneytt í húsinu eingöngu hérboðin.

Viðbygging:

Aðalburðarvíkviðbyggingarinnar er úr stali og þak með 10° vatnshalla. Samlokueiningar í viðbyggingunni verða steinullareiningar sem uppfylla kröfu um óbrennalega einangrun í sjá texta um brunavarnir. Pakið er með ST-280 íleiningu með 230mm steinullareinangrun og stíveggirnir úr ST-173 íleiningu með 129mm steinullareinangrun. Allir pakkanter eru klæddir með aluzink flasningum.

Sökklar og plötur:

Steyplir sökklarar og botnplata eru einangruð með 100mm einangrunaplasti og vélspípu.

Gluggar og glér:

Gluggar eru tré gluggar og glerðar með á listum. Gler skal vera tvöfalt K-gler (U-gildi x,x Wm2). Allir nýr gluggar skulu uppfylla viðkomandi IST staðal.

Litaval:

Náverandibygging er hvít með dökum þeikanti og mun viðbyggingin hafa súmu lit. Nákvæm ítanúmer verða valdir í samræði við aðalhónum.

Lagnaleiðir og fráremnißi:

Lagnir, neysluvatn, fráremnißi og loftressing eru að mestu leytt utanliggjandi, og verður þannig í viðbyggingunni. Inntök veina eru á austur hild hössins. Til upphitunar í viðbyggingunni verðaði hitabíðsara. Vlómðunarhitastig í viðbyggingu er 10-18°C. Inntak rafmagnsveitu er í suðvestur horni byggingarinnar. Gegnumstreymisnúur föll verða í viðbyggingunni.

Loftraesting :

Gert er ráð fyrir loftrestingu um opnunlega glugga og loftunartúður í viðbyggingu.

Kölnunartölur helstu byggingahálu:

Pak	0.20-Wm2 K
Veggir	0.27-Wm2 K
Einangrað golf á fyllingu	0.30-Wm2 K
Gluggar	1.93-Wm2 K
Hurðir	1.52-Wm2 K

Sorpgeymslur :

Sorptar er meirk inn á aðstöðum.

Löðarstærðar:

Yfirborð löðarinnar er að mestu leyti malbikað og verður óreytt. Engin breytling verður á yfirborði á löðamárum og er 1.8m há galvaniserð jámgjölding þar í dag að stæsum hluta og verður hún óreytt. A löðinni eru 20 fólkstilaðir.

Helstu stærðir:

Flatarmál hössins fyrir breytlingu : 671,3m²
Rummál hössins fyrir breytlingu : 3033m³

Flatarmál nýrrar viðbyggingar : 195,8m²
Rummál nýrrar viðbyggingar : 1264,4m³

Flatarmál húss eftir breytingu : 1.6.699,1m² + millipallur, 93m² Samtals 792,1m²
Rummál húss eftir breytingu: Botnplata 128,4m³ + 1.h. 4163m³ Samtals 4297,4m³

Löðarstærð: 1939,2m²

Nýtingarhlutall 0,4

D0 Lokun hæð-roð	D1 Rýni hæð-roð	D2 Nokun texti	D3 Höfuð- flotkun	D4 Eignar- hald	Sterðir	D5 Botnflotur m ²	D5M Málfotur m ²	D6 Stígar m ²	D7 Op m ²	D8 Bruttoflotur m ²	D9 Bruttoflotur sh < 1,8	D10a Salarheð min	D10b Salarheð max	D11 Brutto rúmmál m ³	D12 Nettoflotur m ²	D16 Birt flatarmál m ²	Reikntala skiptarúmmáls	D17 Skíptarúmmáls m ²	Botnplata		Hjúppletir		Par af: glugga- og dryrep m ²		Par af: pakigluggar og pakop m ²	
																			Matshliuti	128,4	642,1	766,0	85,5	718,2	15,0	
Matshliuti																										
A	0101	Hæð Atvinnuhúsnæði	N	0101		699,1	97,0	4,0	0,0	796,1	0,0					4,297,4	750,1	796,1	3,953,268							
A	0102	Atvinnuhúsnæði	N	0101		699,1	97,0	4,0	0,0	699,1	2,92	6,50	4,169,0	750,1	796,1	5,96	3,953,268									
Yfirlit																										
Innan hæða																										
Utan hæða																										
A																										
B																										
C																										
Alls																										
5																										
3																										
2																										
1																										
28.02																										