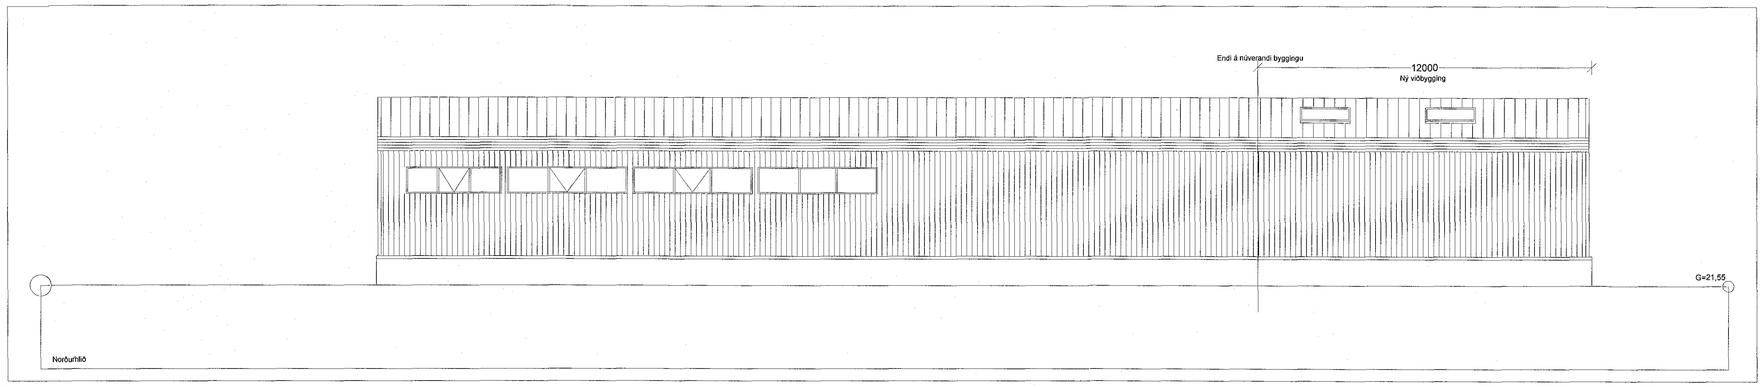

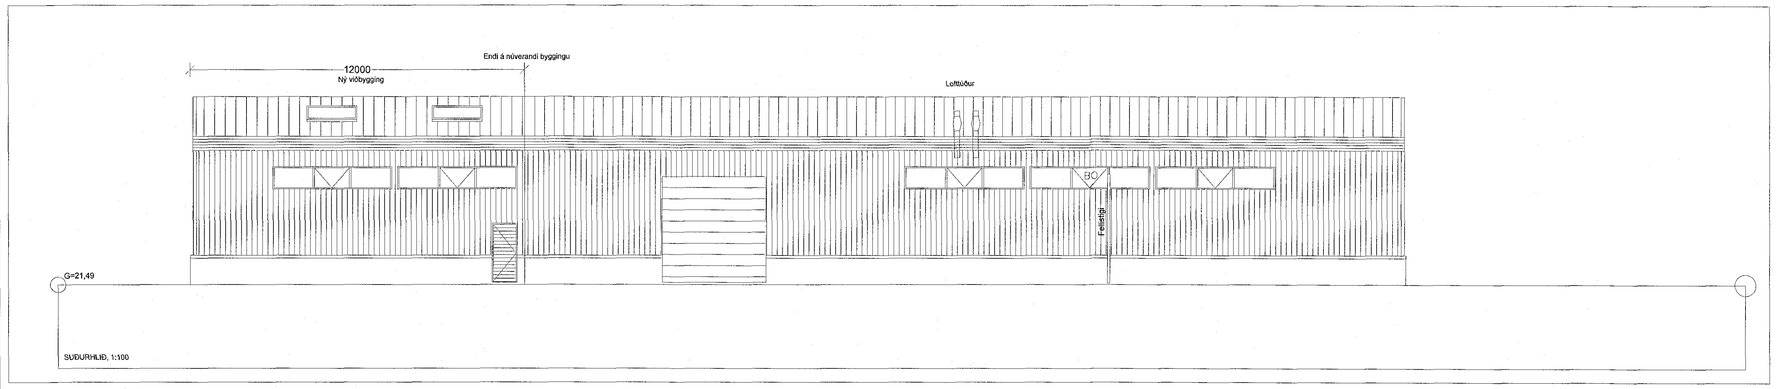

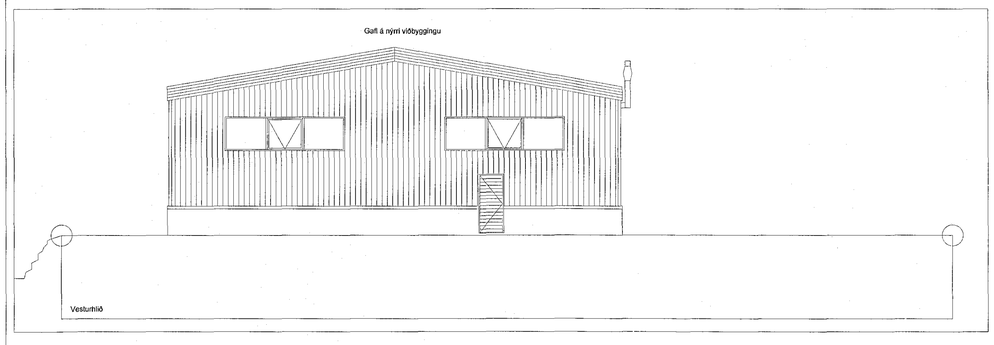

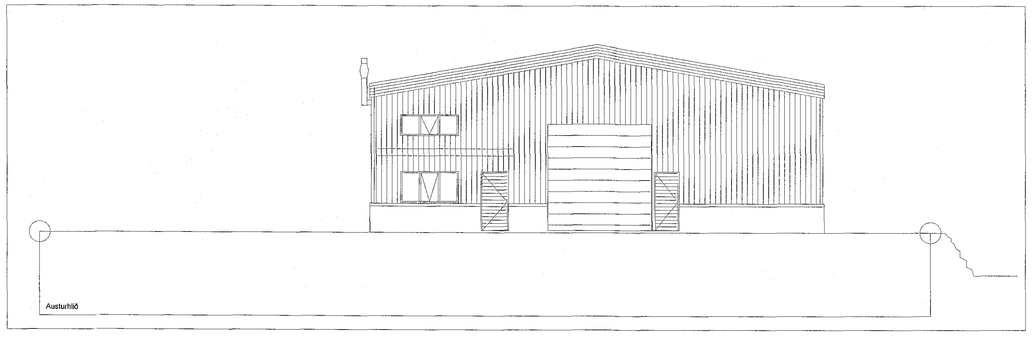

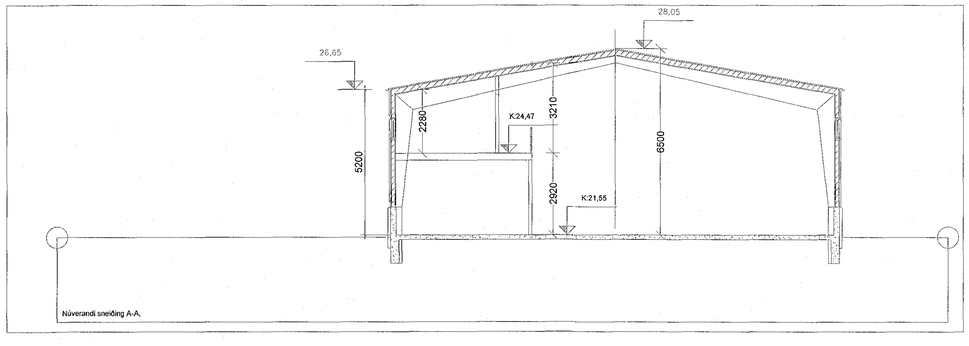

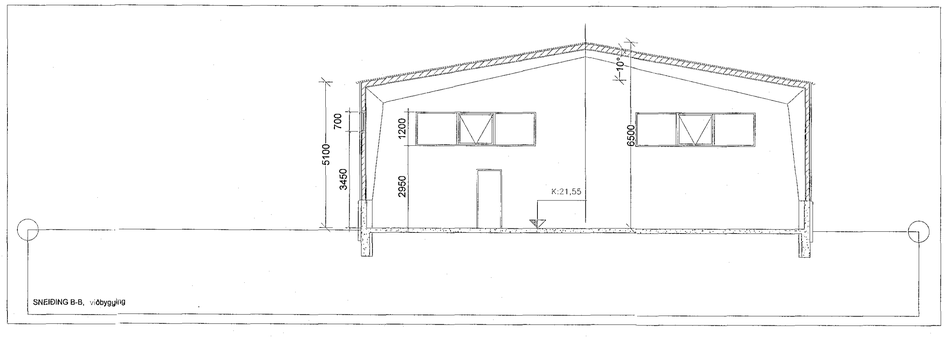

Samþykkt þann
20. júní 2018
Byggingafulltrúinn í Reykjavík

13.06.2018
SKIPULAGS- OG MANNVIRKJASVIÐ

5	65		
4	54		
3	53		
2	52		
1	20.02.18	1. Útgáfa	
NR.	DAGS.	ÚTGEFIÐ	YFIRF. TEIKN.

Grandatröð 12

Aðaluppdrættir
Útlit

MÆLIKV.	1/50/75
STAÐ.NR.	1400-1.2602/20
SKIL	01
KVARTI	
GÍSLARA	2634.2/94
HANNAÐ/TEIKN.	HÉ
YFIRFARIÐ	HL
AÐALHÖNNUÐUR/KT	
Prófskilar Eigendaskrá í kt: 040103-4949	

1714 A-0203 1

ÚTGÁFUNR. TEIKN. NR. ÚTG.

TENDRA ARKITEKTÚR

(c) Tendra ehf / Laugavegur 168 / 105 Reykjavík / tendra@tendra.is / www.tendra.is