





SKURÐMYND/ TURN, SÉÐ TIL NORÐURS

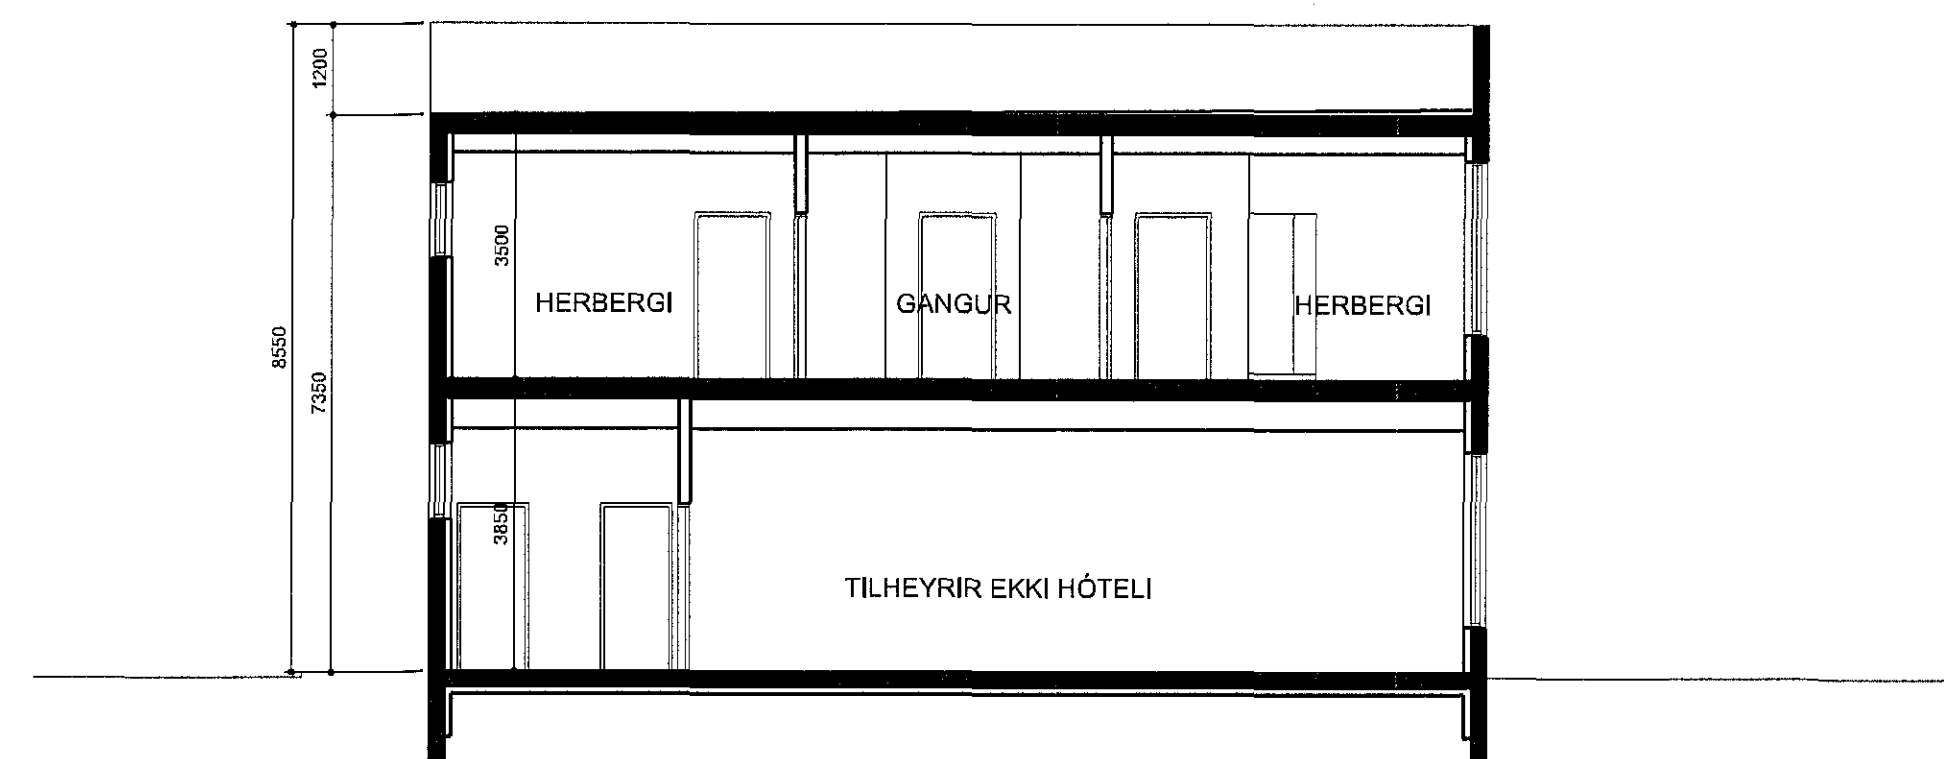

SKURÐMYND/ 2. HÆÐIR, SÉÐ TIL SUÐURS

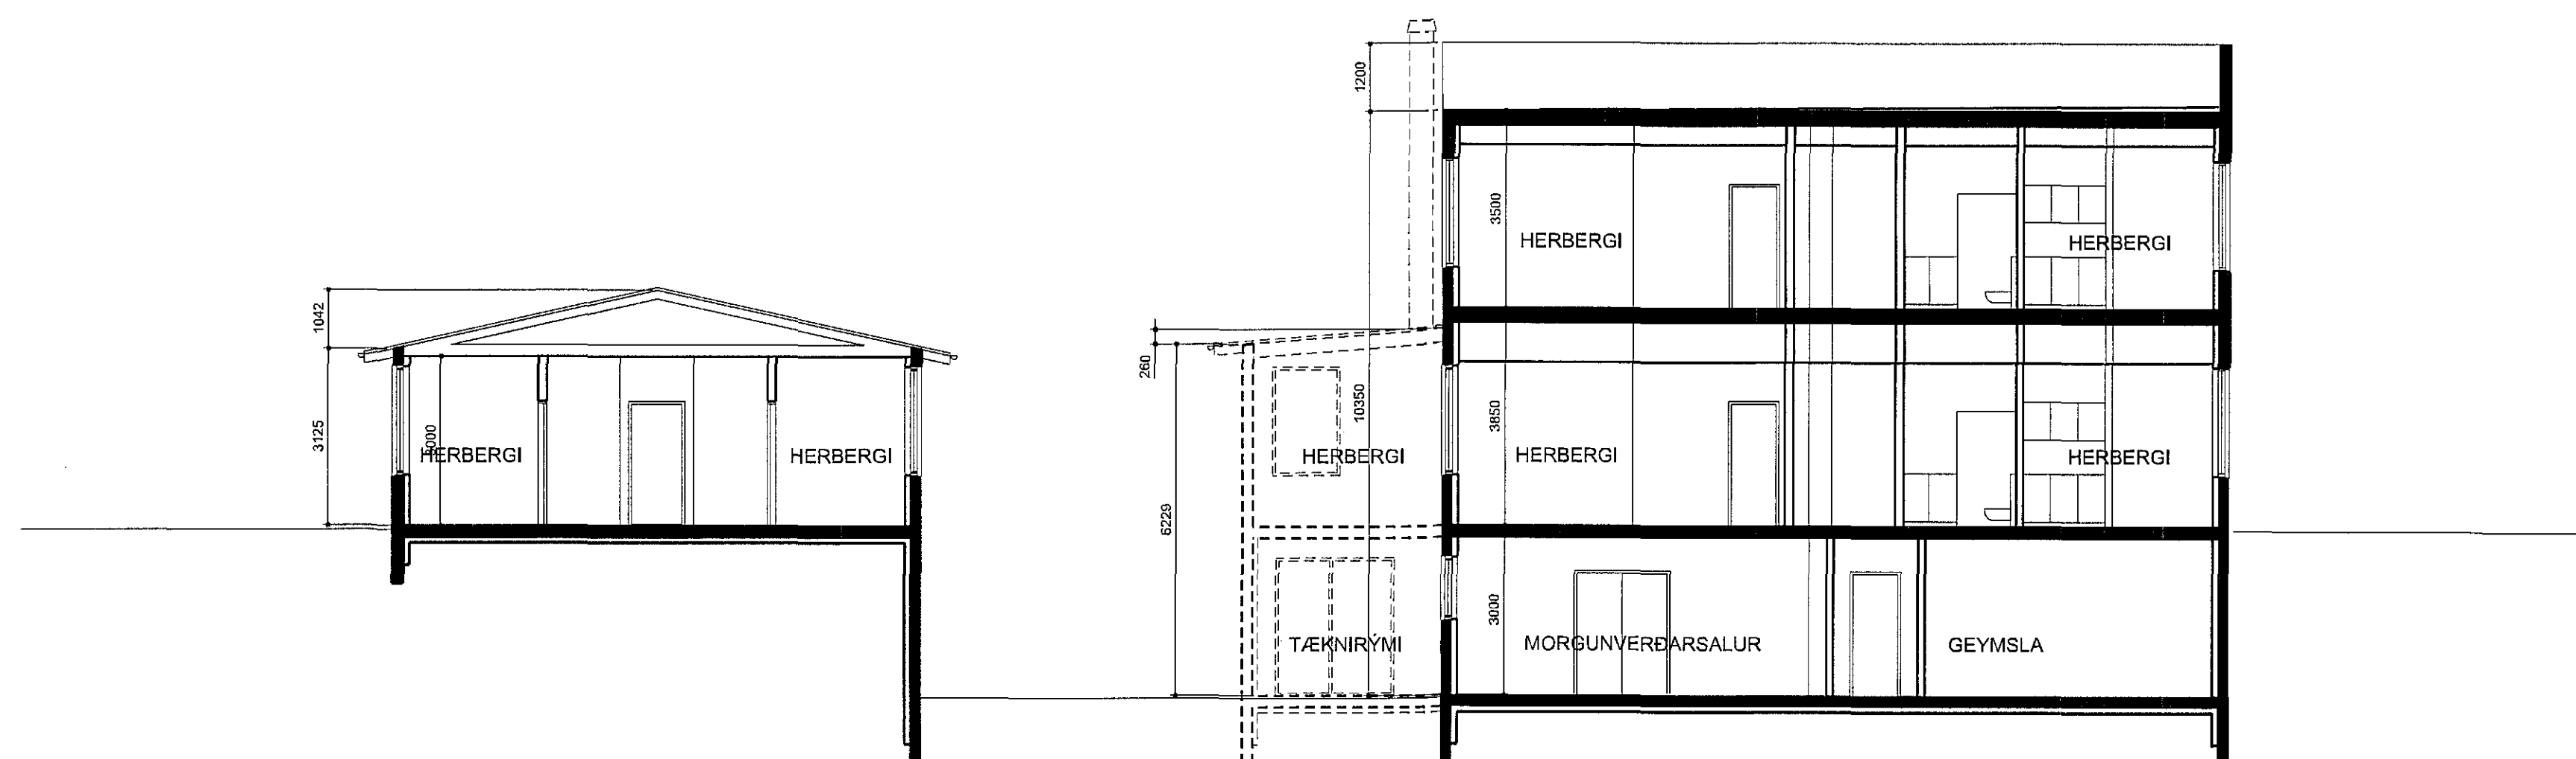

SKURÐMYND/ 1. HÆÐ, SÉÐ TIL AUSTURS

SKURÐMYND/ 3. HÆÐIR, SÉÐ TIL AUSTURS

DÆMIGERÐAR SKURÐMYNDIR

MANNVIT
102222000
Byggingafræðingur
R. P. Odd.

15.06.18
R.P.O.

VA ARKITEKTAR
borgartún 8
105 reykjavík
Sími: 450400-3510
Sími: 530 6999
va@vaarkitektar.is
www.vaarkitektar.is

ÚTGEFANDI: Richard Ólafur Briem KT: 210850-4499

Þessi teikning er gefin út af undirritaðum fyrir hönd eiganda höfundar VA Arkitektar ehf.
Taliðingarástæða er að hún sé notuð til að byggja og byggja þessu byggingu.

ATH: ÖLL MÁL SKULU TEKIN Á STADNUM.

Endurskoðun:	Dagur:	Tekni:	Vér:
H:			
G:			
F:			
E:			
D:			
C:			
B:			
A:			

HÓTEL NORÐUREY
Reykjavíkurvegi 72, Hafnarfirði

STADGRÆNIR: 21.813.1
VERKGAUPE: Grímannsfell ehf
KENNITALA VERKGAUPE: 630905-2140

ADALTEIKNING/REYNDARTEIKNING NÚMÉR 5 AF 8

EFNI: SKURÐMYNDIR
MÆLIKVAFDI: 1:100
FRUMSTÆÐI BLAÐS: A1
TEKNAÐ: SB
YFIRFARIÐ: RÓB
DAGSETNING ÚTGAFU: 24.04.2018

VERKNR: 1312
TEKNI NR: 105
ENDURSK.: A

