Samþykkt þann
27. júní 2018
Byggingafulltrúinn í Hafnarfirði

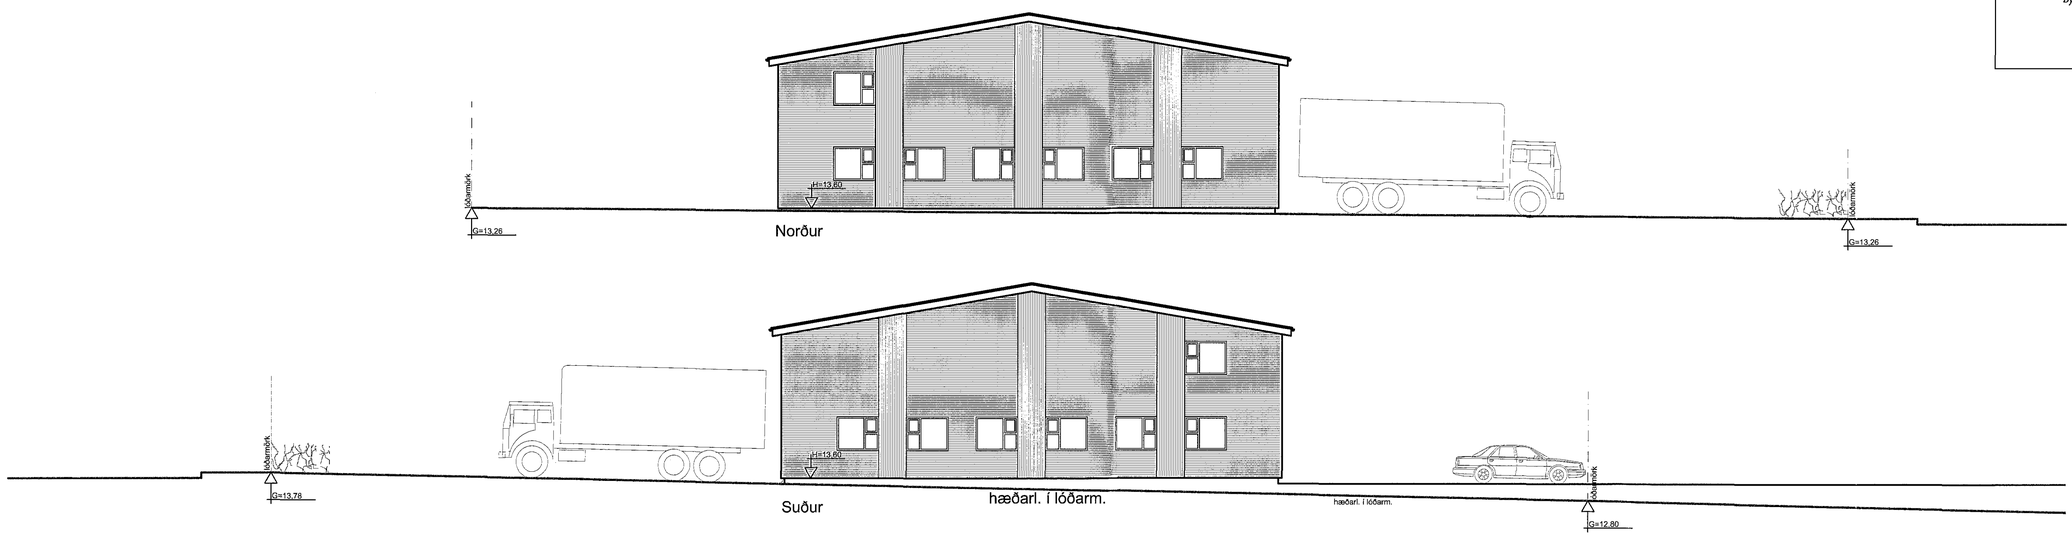

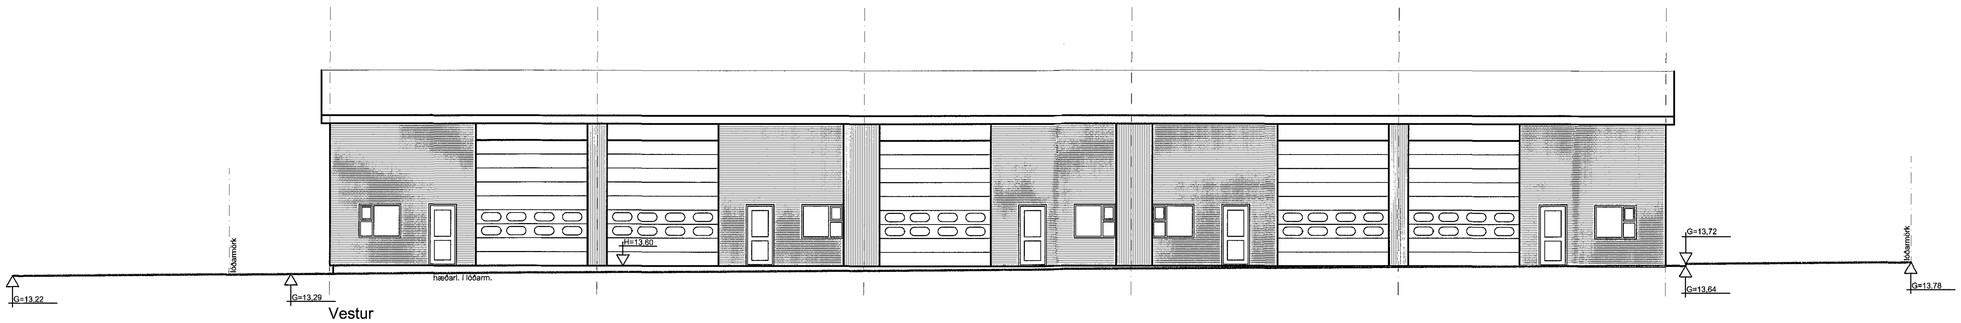

13.06.2018
SJÓVÁ-ALMENNAR TRYGGINGAR HF.

Steinhella 2 Hafnarfirði

Útlit

kvarði 1:100	teikn. nr. 3
dags. 07.07.2004	breytt 09.02.2018

Ingi Gunnar Þórðarson byggingafræðingur kt. 280453-3239
Smiðjuvegur 11 200 Kópavogur
sími 554 3523, 897 3523 fax 554 3523 netf. igth@simnet.is

Breytt dags.	Eðli breytinga	Breytt dags.	Eðli breytinga	Breytt dags.	Eðli breytinga	Breytt dags.	Eðli breytinga	Breytt dags.	Eðli breytinga	Breytt dags.	Eðli breytinga
						09.02.2018	Innra skipulag í einingum 01-01 og 01-03	25.05.2007	Noteiningum fækkað og stækkað, millilloft steypt	09.09.2004	Inntaksklefi, máls. sérn.fl. og gönguleið. að lóð