


180N274

11.04.2018

Samþykkt þann

25. apríl 2018

Byggingafræðingur

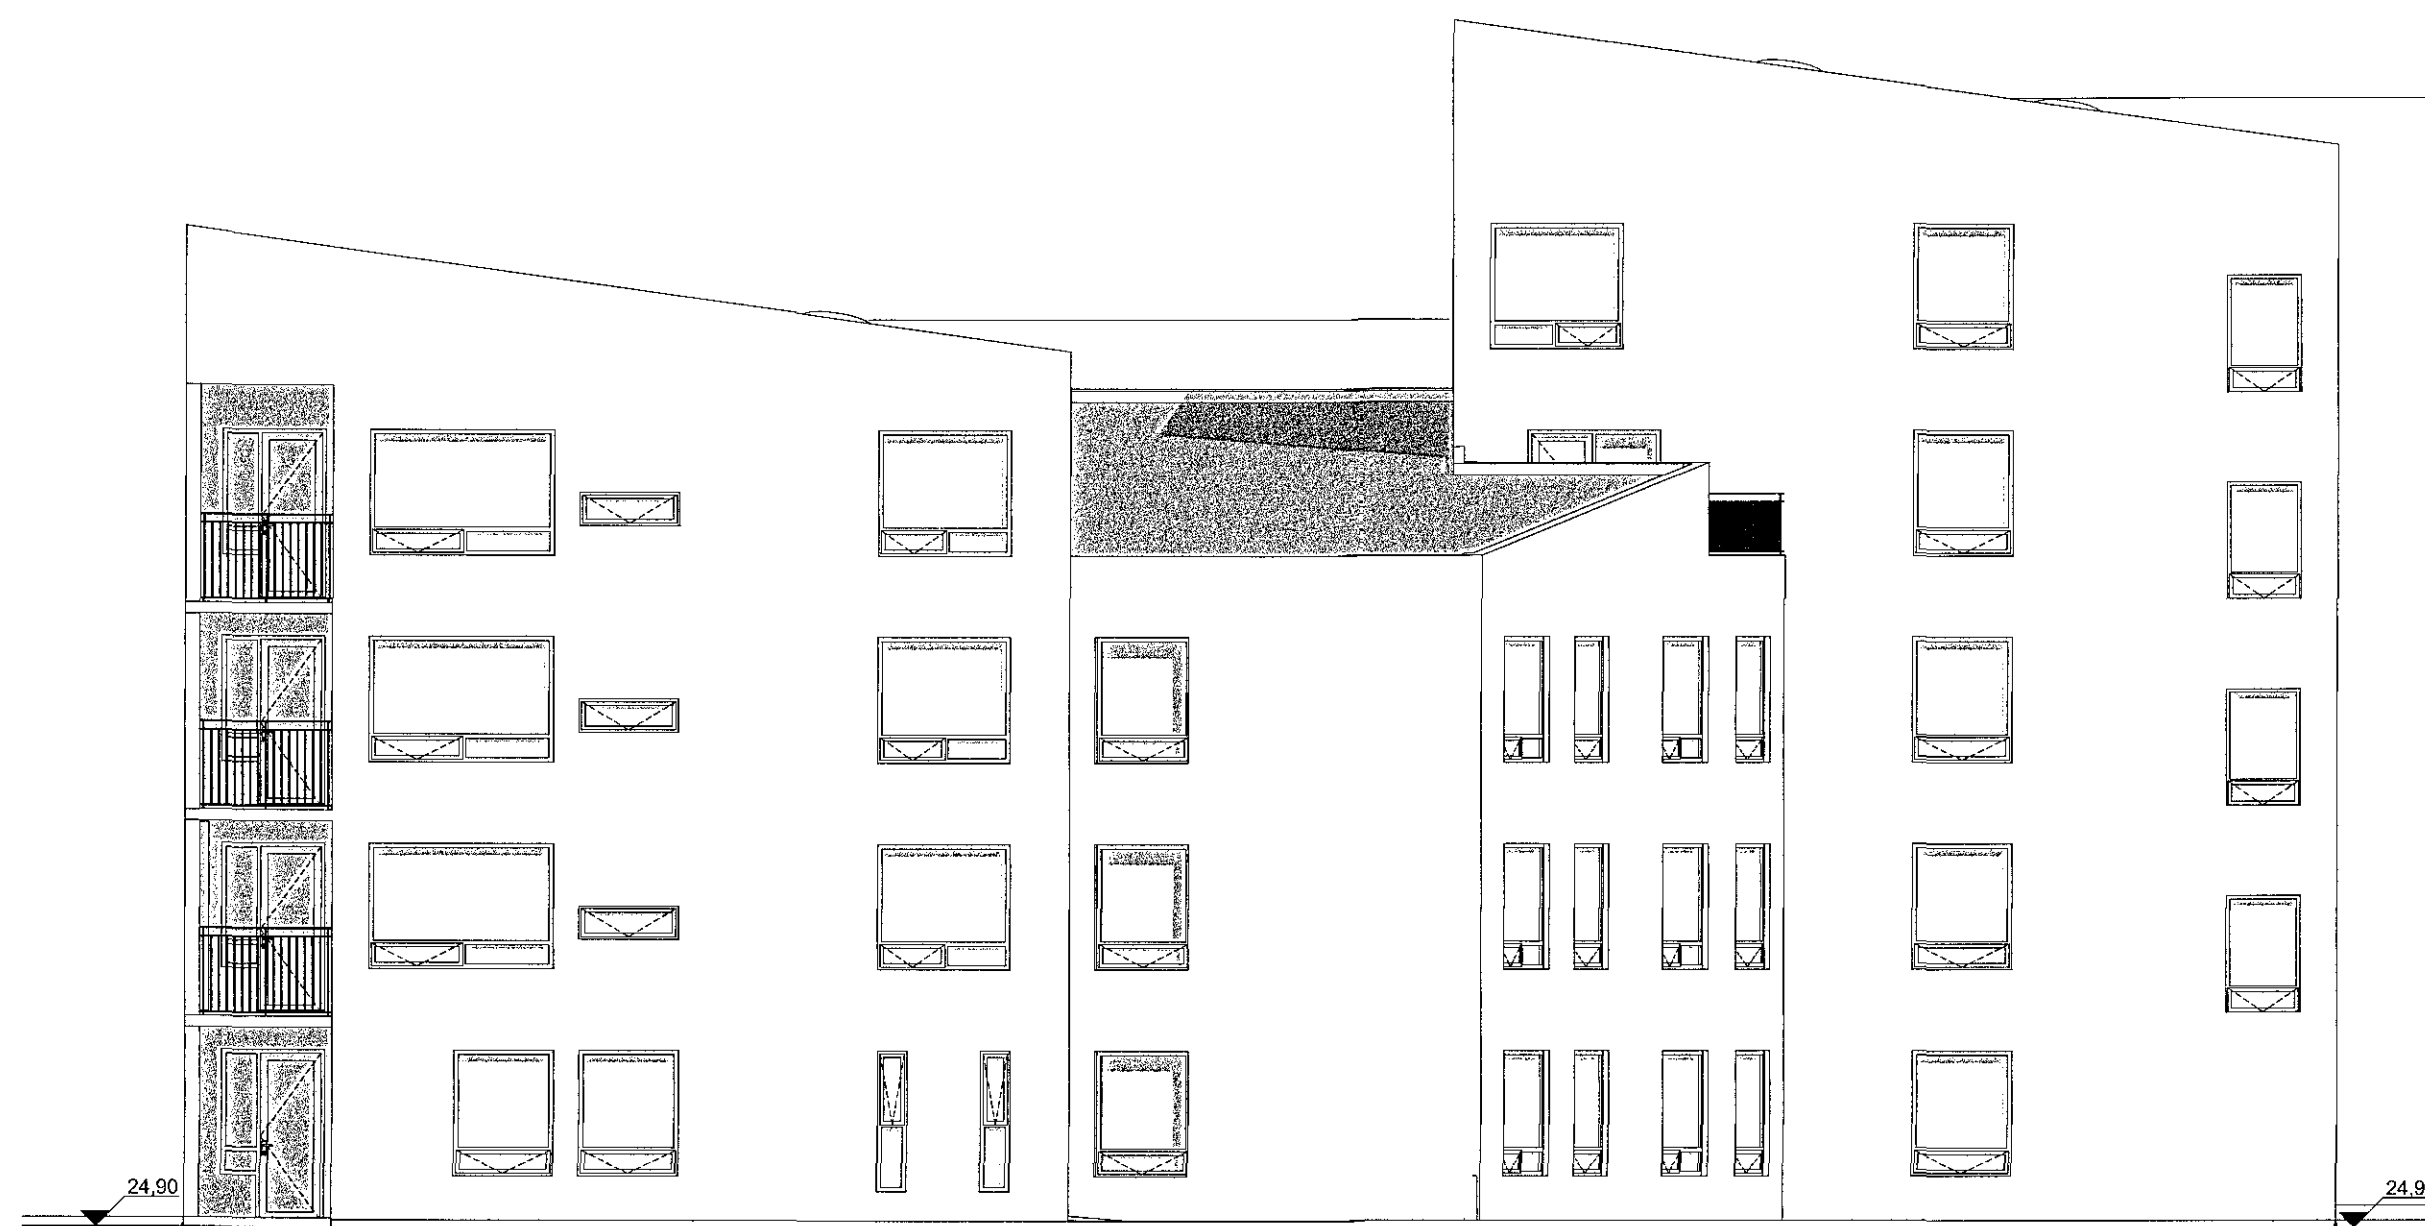


AUSTUR



VESTUR

HELSTU TÁKN:

- EI60 Brunamótstaða
- C Sjálflokandi hurð
- S Reykþétt hurð
- Stjórnsíð brunaviðvörðunarkerfis
- BO Björgunarop
- BO Fellið stigi við björgunarop
- M Merktur úlgangur
- F Flóttaleið
- R Reykskynjari
- NL Neyðarlýsing
- Brunaslanga
- Handslökkvitæki
- Tviburatengi úðakerfis
- S Stigleðsla
- HL Hleðslustöð
- Reykkúga
- Gat í gólf
- Gat í lofti
- gn. Gólfniðurfall
- lr. Loftþræsing
- nr. Niðurfall
- ROB Rafdrifinn opunarbúnaður

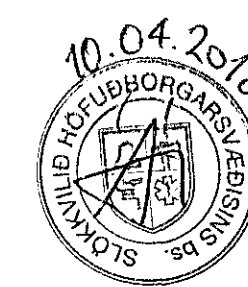

BRUNARÖNNUN

20

20

Digitally signed by
Gunnar H. Kristjánsson
DN: cn=Gunnar H.
Kristjánsson, o=Gunnar
H. Kristjánsson, c=Iceland,
e=gunnar@brunaronnun.is,
ou=gunnarbrunaronnun@gmail.com
Reason: I have reviewed
this document
Location:
Date: 2018-04-09
11:41Z

Verkheiti: **Apalskarö 8**

Teikning: útlit austur / vestur
Verkaupi: VHE ehf
Arkitekt: Orri Árnason
Hönnunarstjóri: Orri Árnason
Teiknað af: Jakub Urbaniak
Yfirfarið af: óá

Dags: 06.04.2018
Kvarði: 1:100
Stærð: A2
Fjöldi teikn.: 14

ZEPPELIN
ARKITEKTAR

Orri

1.1.11