



Samþykkt þann
25. apríl 2018

Byggingafulltrúinn í Höfuðborgarsveitinni

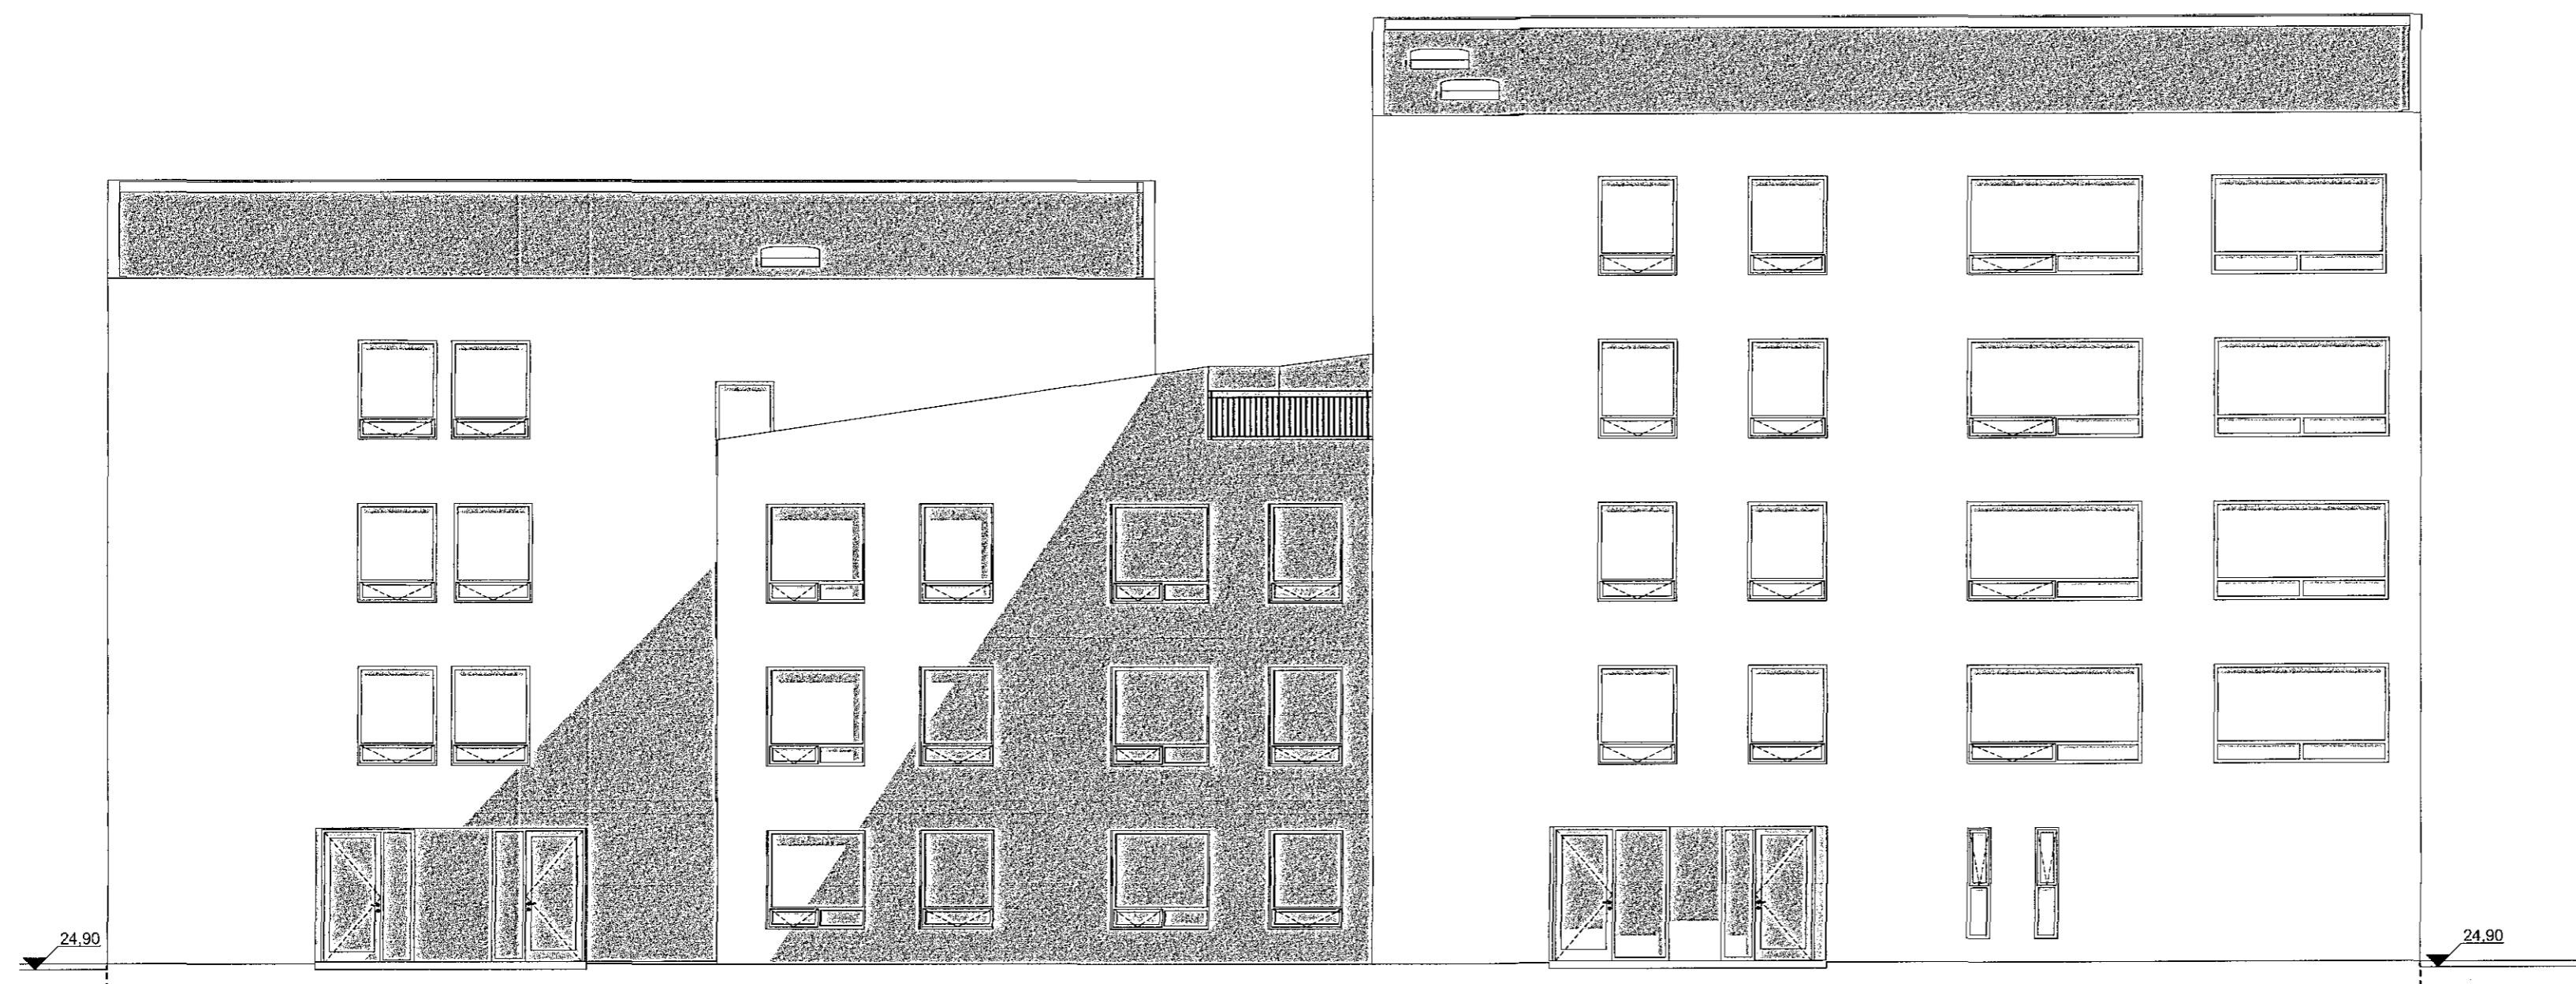


NORÐUR

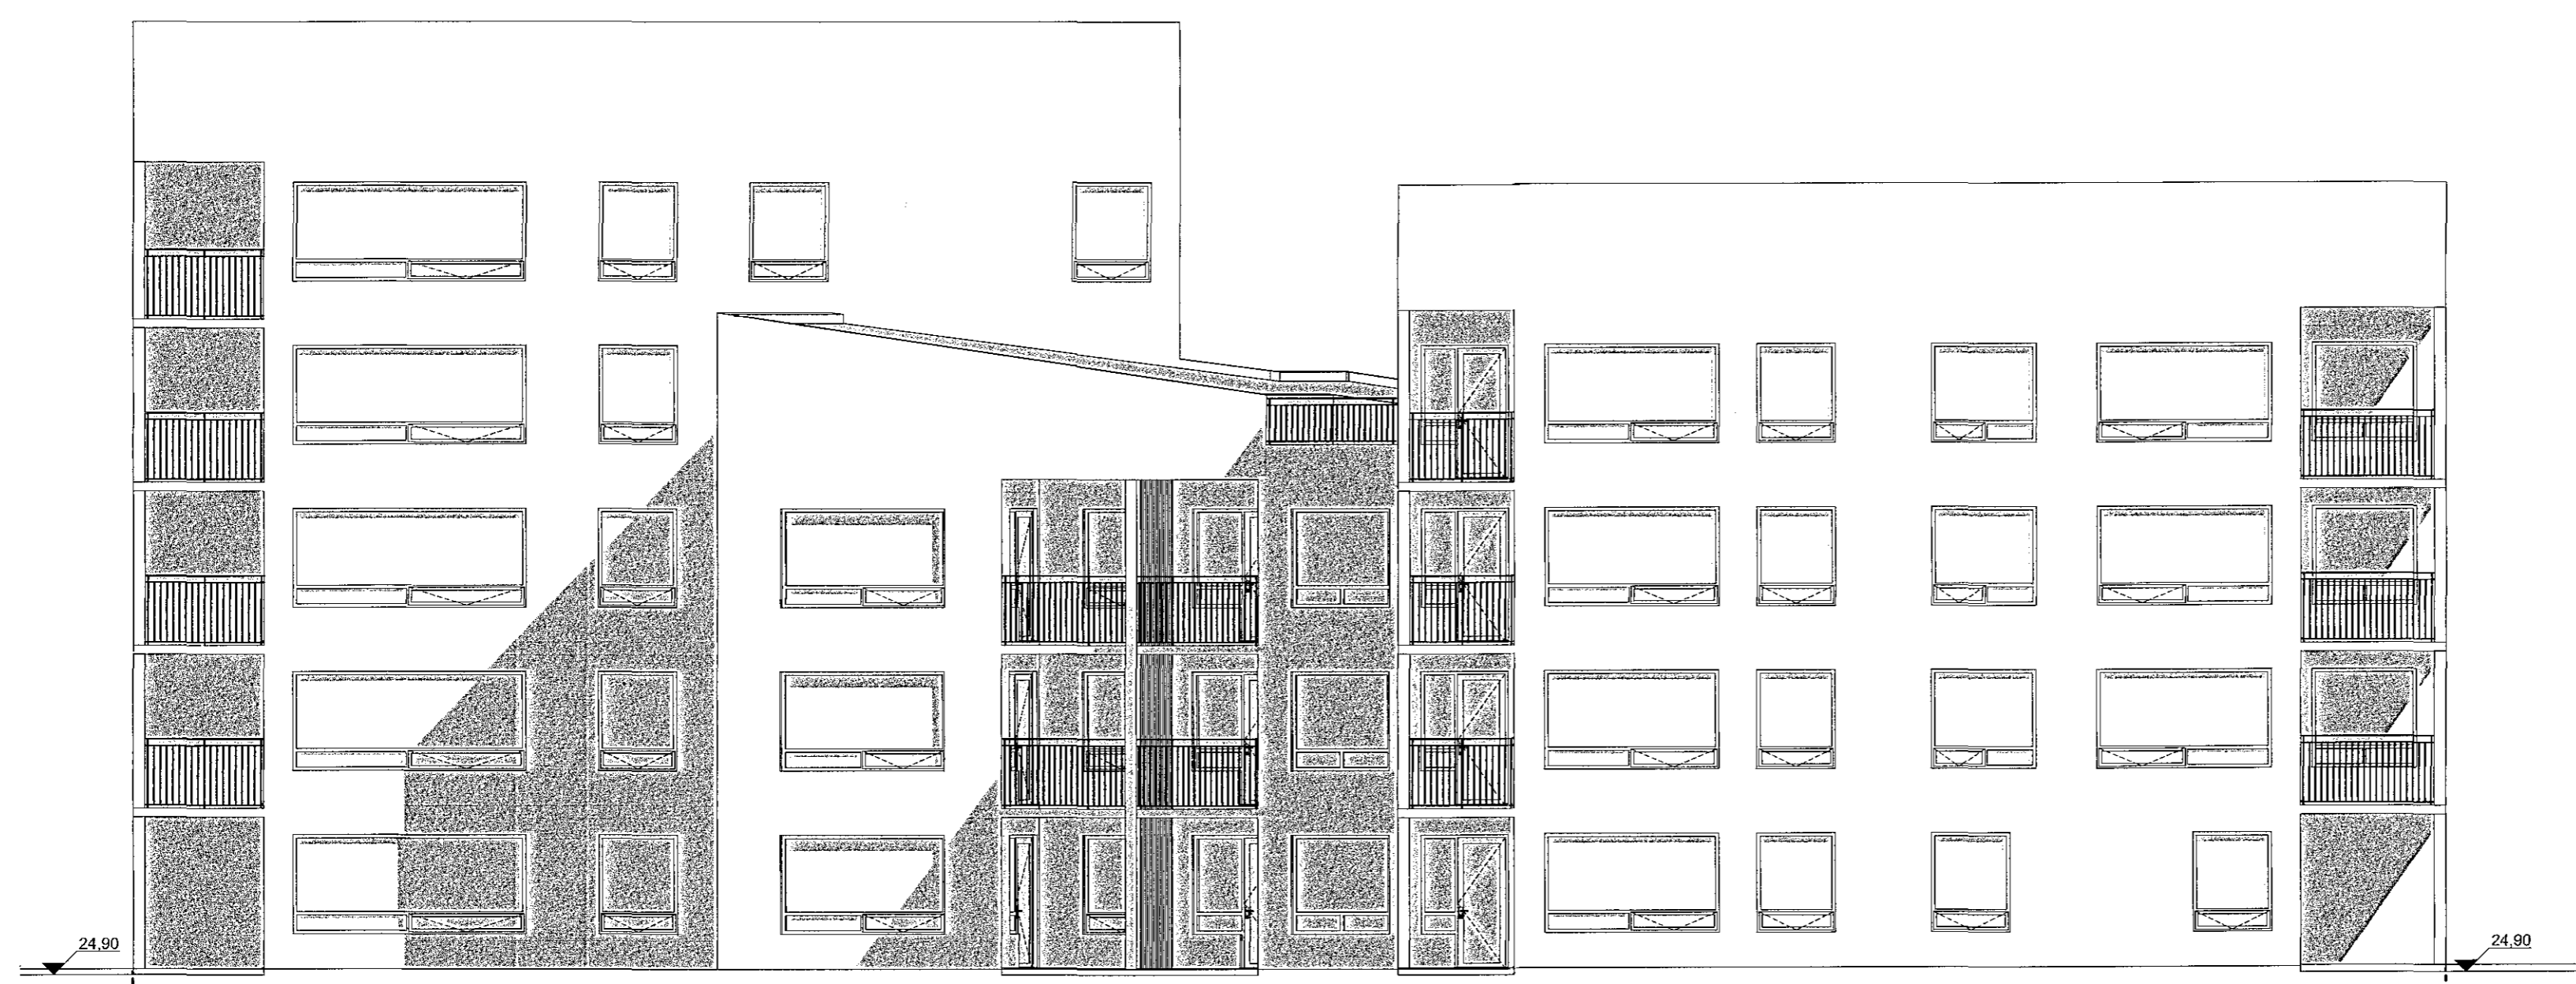

SUDUR

- HELSTU TÁKN:
- EI60 Brunamótstaða
 - C Sjálfokandi hurð
 - S Reykþétt hurð
 - Stjómstöð brunaviðvörðunarkerfis
 - BO Björgunarop
 - BO Felistigi við björgunarop
 - ÚT Merktur útgangur
 - Flóttaleið
 - Reykskynjarl
 - Neyðarlýsing
 - Brunaslanga
 - Handslökkvitæki
 - Tviburatengi úðakerfis
 - Stigleiðsla
 - Hléðslustöð
 - Reyktúga
 - Gat í gólf
 - Gat í lofti
 - gn. Gólfniðurfall
 - lr. Loftþræsing
 - nr. Niðurfall
 - ROB Rafdrifinn opunarbúnaður

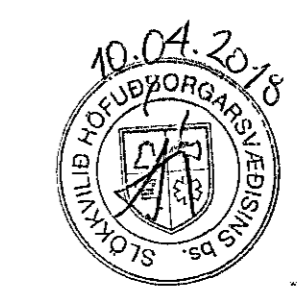

Digitally signed by
Gunnar H. Kristjánsson
DN: cn=Gunnar H.
Kristjánsson, o=Gunnar
H. Kristjánsson c/o Iceland
I/S o=Brunastofnun sif
e=gunnar@brunastofnun.is
Reason: I have reviewed
this document
Location:
Date: 2018-04-09
11:41Z

BRUNASTOFNUN
20
staðreynd

Verkhelti: **Apalskarö 8**
 Teikning: útlit norður / suður
 Verkskaupi: VHE ehf
 Arkitekt: Orri Árnason
 Hönnunarstjóri: Orri Árnason
 Teiknað af: Jakub Urbaniak
 Yfirfarið af: óá

Dags: 06.04.2018
 Kvarði: 1:100
 Stærð: A2
 Fjöldi teikn.: 14
1.1.12

ZEPPELIN
 ARKITEKTAR

Orri Árnason FAI Kt: 080864-5749 - www.zeppelin.is - tel 5533640 - zeppelin@zeppelin.is