1801071 11.04.2018

Samþykkt þann
25. apríl 2018
Byggingafulltrúinn í Hafnarfirði

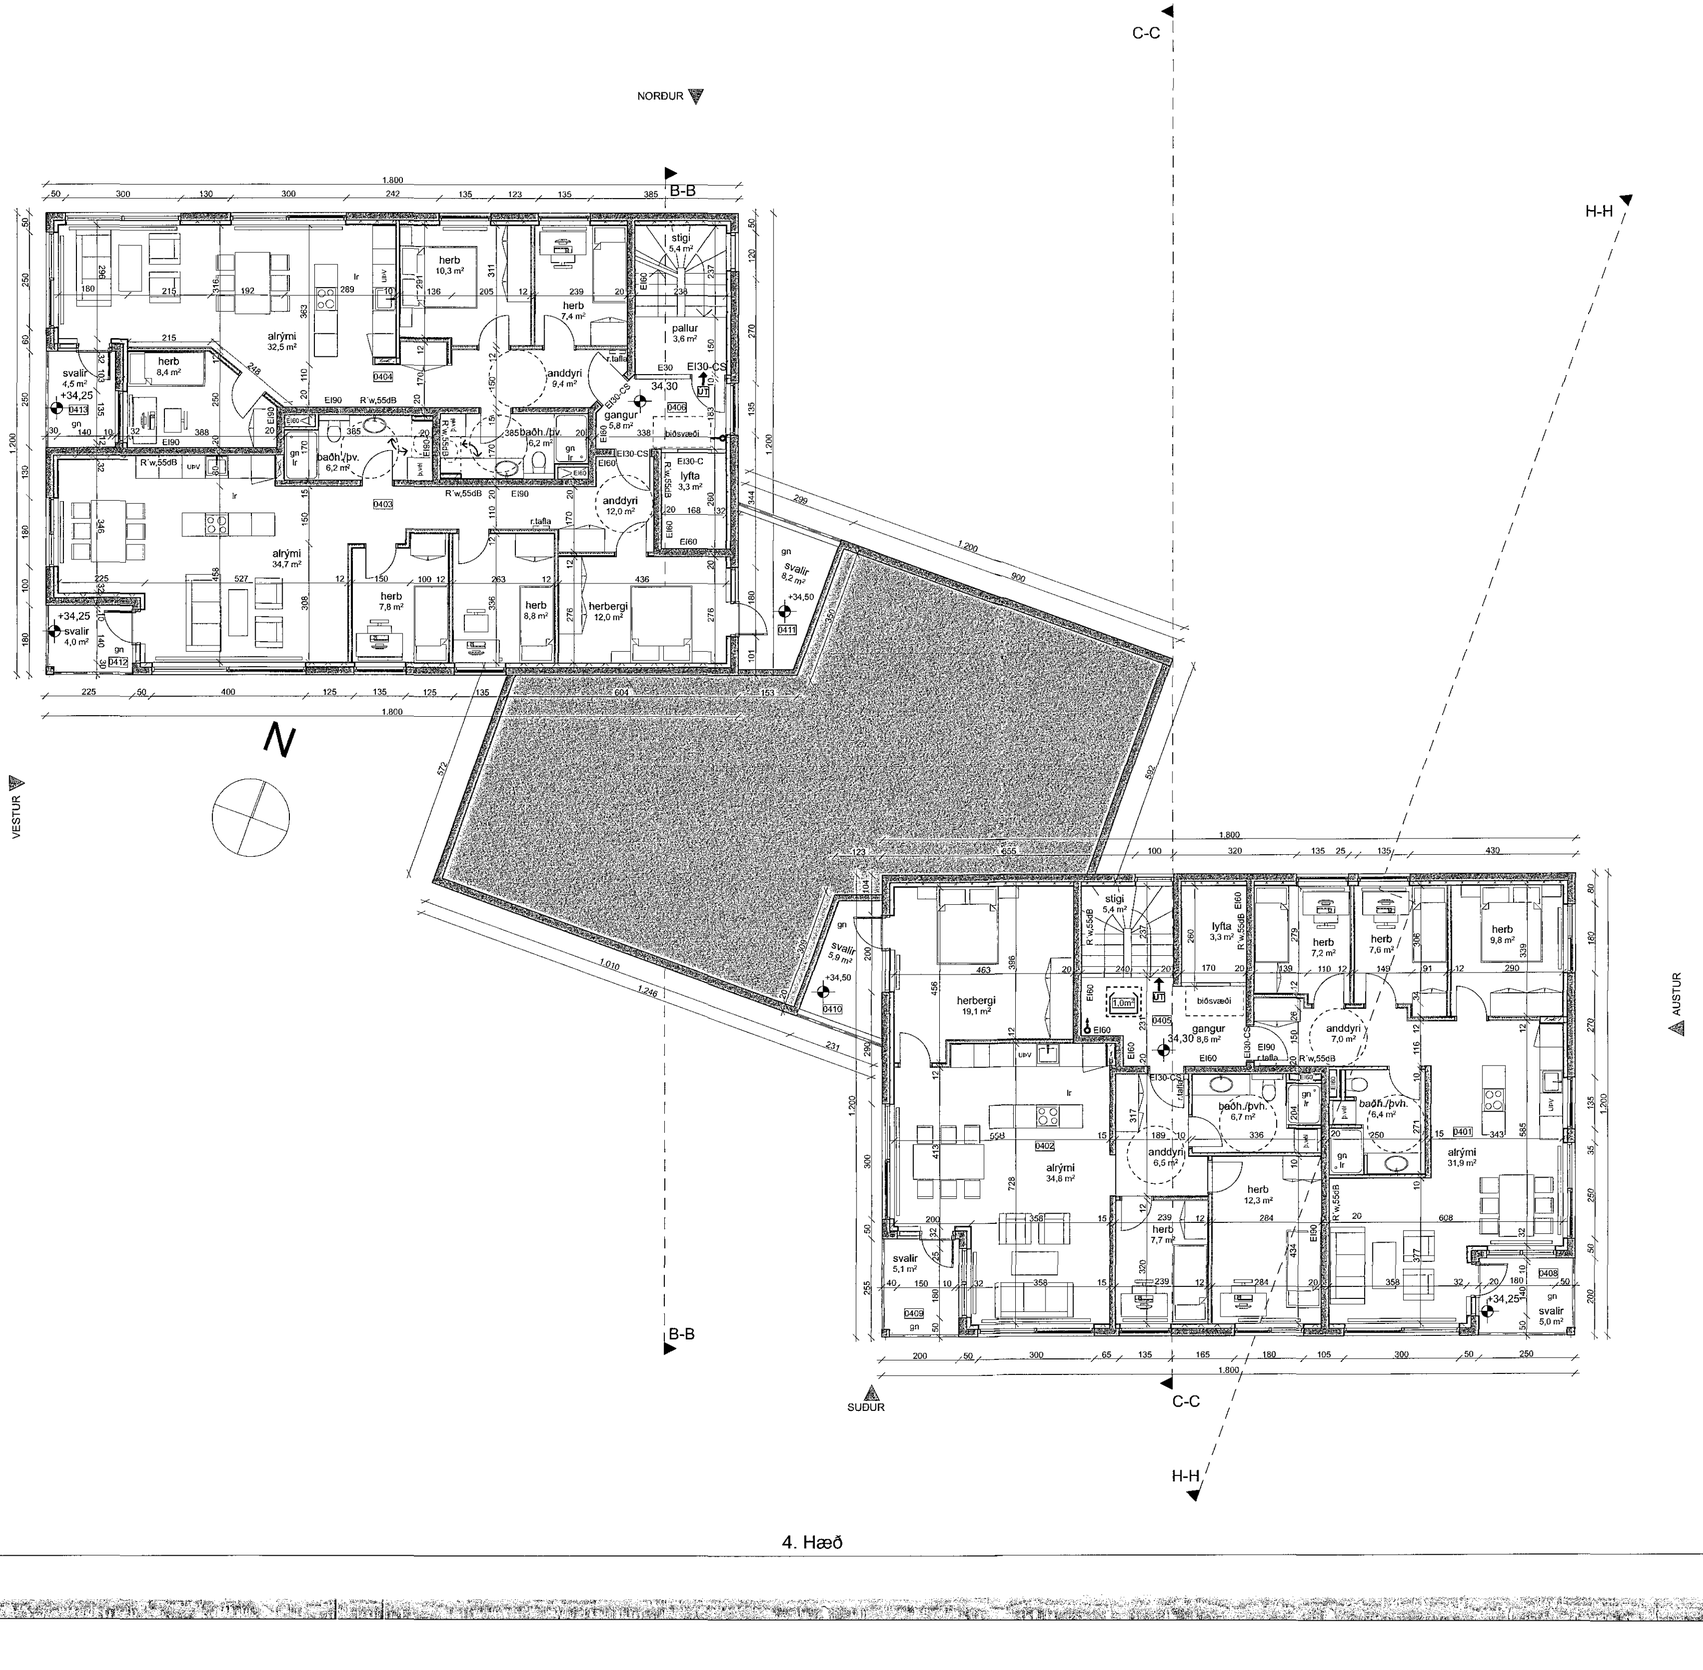

4. Hæð

HELSTU TÁKN:

EI60	Brunamótstaða
-C	Sjálflokandi hurð
-S	Reykþétt hurð
	Stjórnstöð brunaviðvörunarkerfis
BO	Björgunarop
BO	Fellistigi við björgunarop
UT	Merktur útgangur
	Flóttaleið
R	Reykskynjari
NL	Neyðarlýsing
	Brunaslanga
	Handslökkvitæki
	Tvíburatengi úðakerfis
	Stigleiðsla
HL	Hleðslustöð
	Reyklúga
	Gat í gólfi
	Gat í lofti
gn.	Gólfniðurfall
lr.	Loftræsing
nf.	Niðurfall
ROB	Rafdrifinn opnunarbúnaður

10.04.2018
SLÖKKVILIÐ HÖFUÐBORGARSVÆÐISINS bs.

BRUNAHÖNNUN
20 ára reynsla

Digitally signed by Gunnar H Kristjansson
DN: cn=Gunnar H Kristjansson, gn=Gunnar H Kristjansson, c=Iceland, l=IS, o=Brunahonnun slf, e=gunnarbruni@gmail.com
Reason: I have reviewed this document
Location:
Date: 2018-04-09 11:26Z

Verkheiti: **Bergsskarð 1**
Teikning: 4. hæð
Verkkaupi: VHE
Arkitekt: Orri Árnason
Hönnunarstjóri: Orri Árnason
Teiknað af: Jakub Urbaniak
Yfirfarið af: oá

Dags: 06.04.2018
Kvarði: 1:100
Stærð: A2
Fjöldi teikn.: 16

ZEPPELIN ARKITEKTAR

1.1.6

Orri Árnason FAÍ Kt: 080864-5749 - www.zeppelin.is - tel 5533640 - zeppelin@zeppelin.is