

1801071




11.04.2018



Samþykkt þann

25. apríl 2018

Byggingafulltrúinn í Hafnarfirði

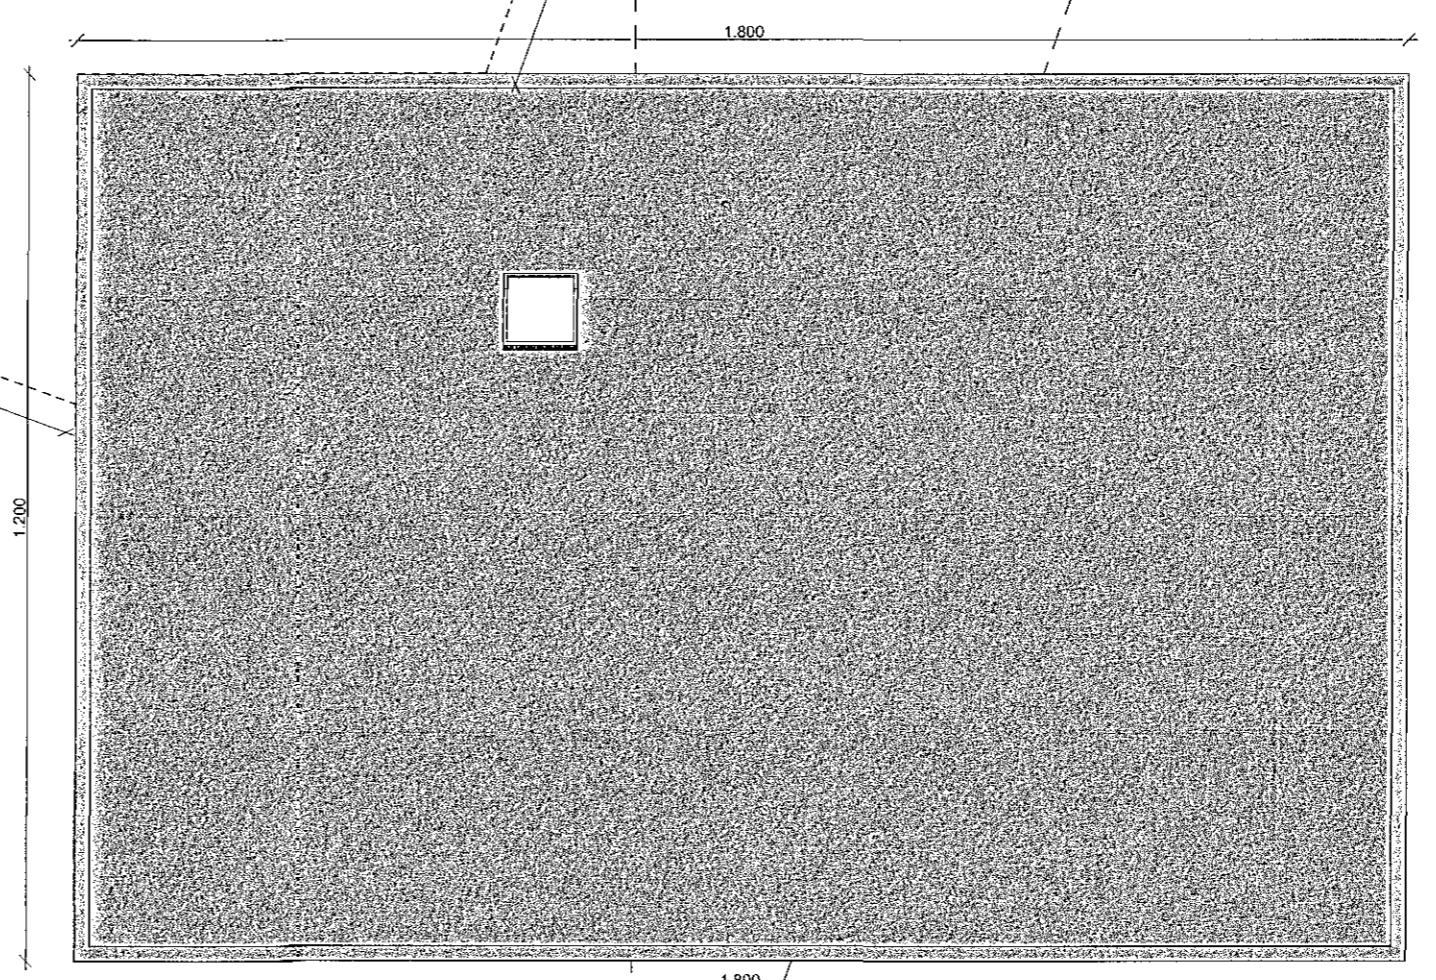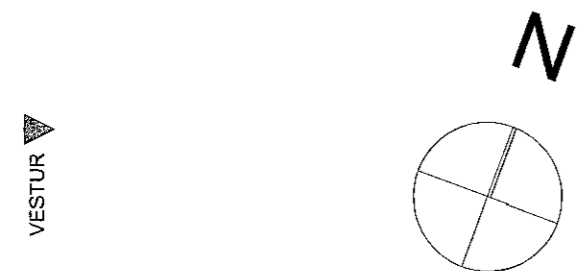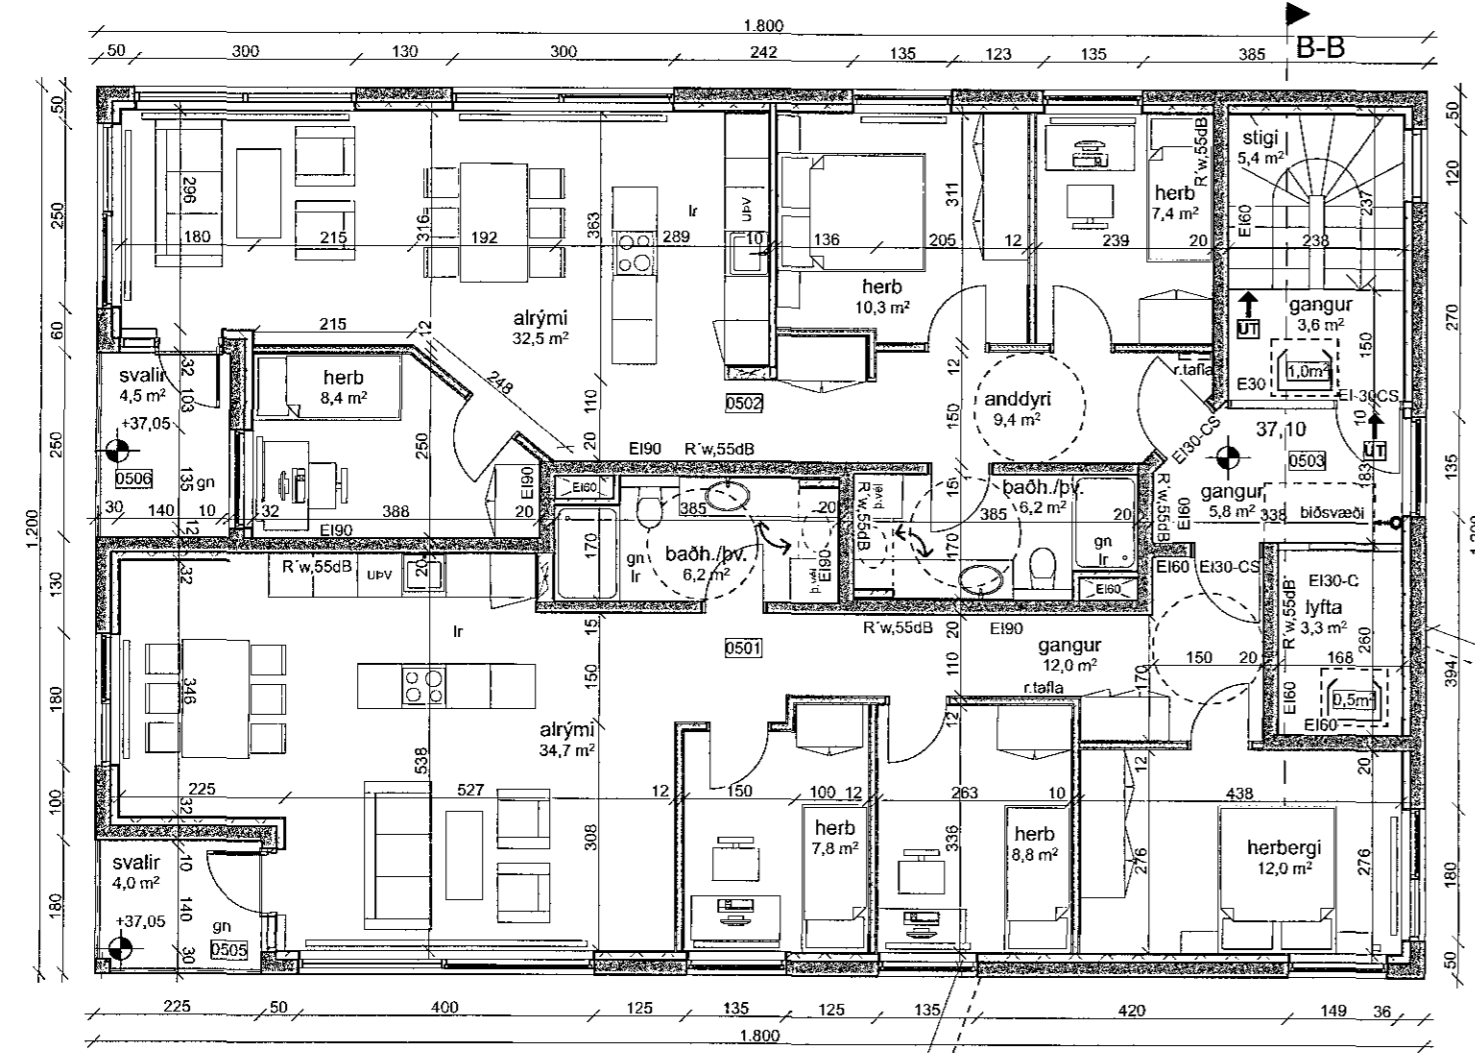

- HELSTU TÁKN:
- Ei60 Brunamótstaða
 - C Sjáttokandi hurð
 - S Reykþétt hurð
 - Stjörnstöð brunaviðvörðunarkerfis
 - BO Björgunarop
 - BO Fellistigi við björgunarop
 - ÚT Merktur útgangur
 - Fióttaleið
 - R Reykskynjari
 - NL Neyðarlýsing
 - Brúnaþanga
 - Handslökkvitæki
 - Tvívuratrengi úðakerfis
 - Stigleiðsla
 - HU Hleðslustöð
 - Reykkluga
 - Gat í gólf
 - Gat í lofti
 - gn. Gólfniðurfall
 - lr. Loftræsing
 - nf. Niðurfali
 - ROB Rafdrifinn opnunarbúnaður



Digitally signed by
Gunnar H. Kristjánsson
DN: cn=Gunnar H.
Kristjánsson, gr=Gunnar H.
Kristjánsson, o=Iceland
i-IS=Brúnaþonun sif
e-gunnarbrum@gmail.c
om
Reason: I have reviewed
this document
Location:
Date: 2018-04-09
11:27Z

BRUNAHÖNNUN
20
SÍÐA TOLLA

Verkefni: **Bergsskarð 1**
 Teikning: 5. hæð
 Verkaup: VHE
 Arkitekt: Orri Árnason
 Hönnunarstjóri: Orri Árnason
 Teiknað af: Jakub Urbaniak
 Yfirfarið af: óá

Dags: 06.04.2018
 Kvarði: 1:100
 Stærð: A2
 Fjöldi teikn.: 16

ZEPPELIN
 ARKITEKTAR *Orri* 1.1.7