


180107A

10.07.2018

Samþykkt þann
25. apríl 2018

Byggingafulltrúinn í Hálfmári

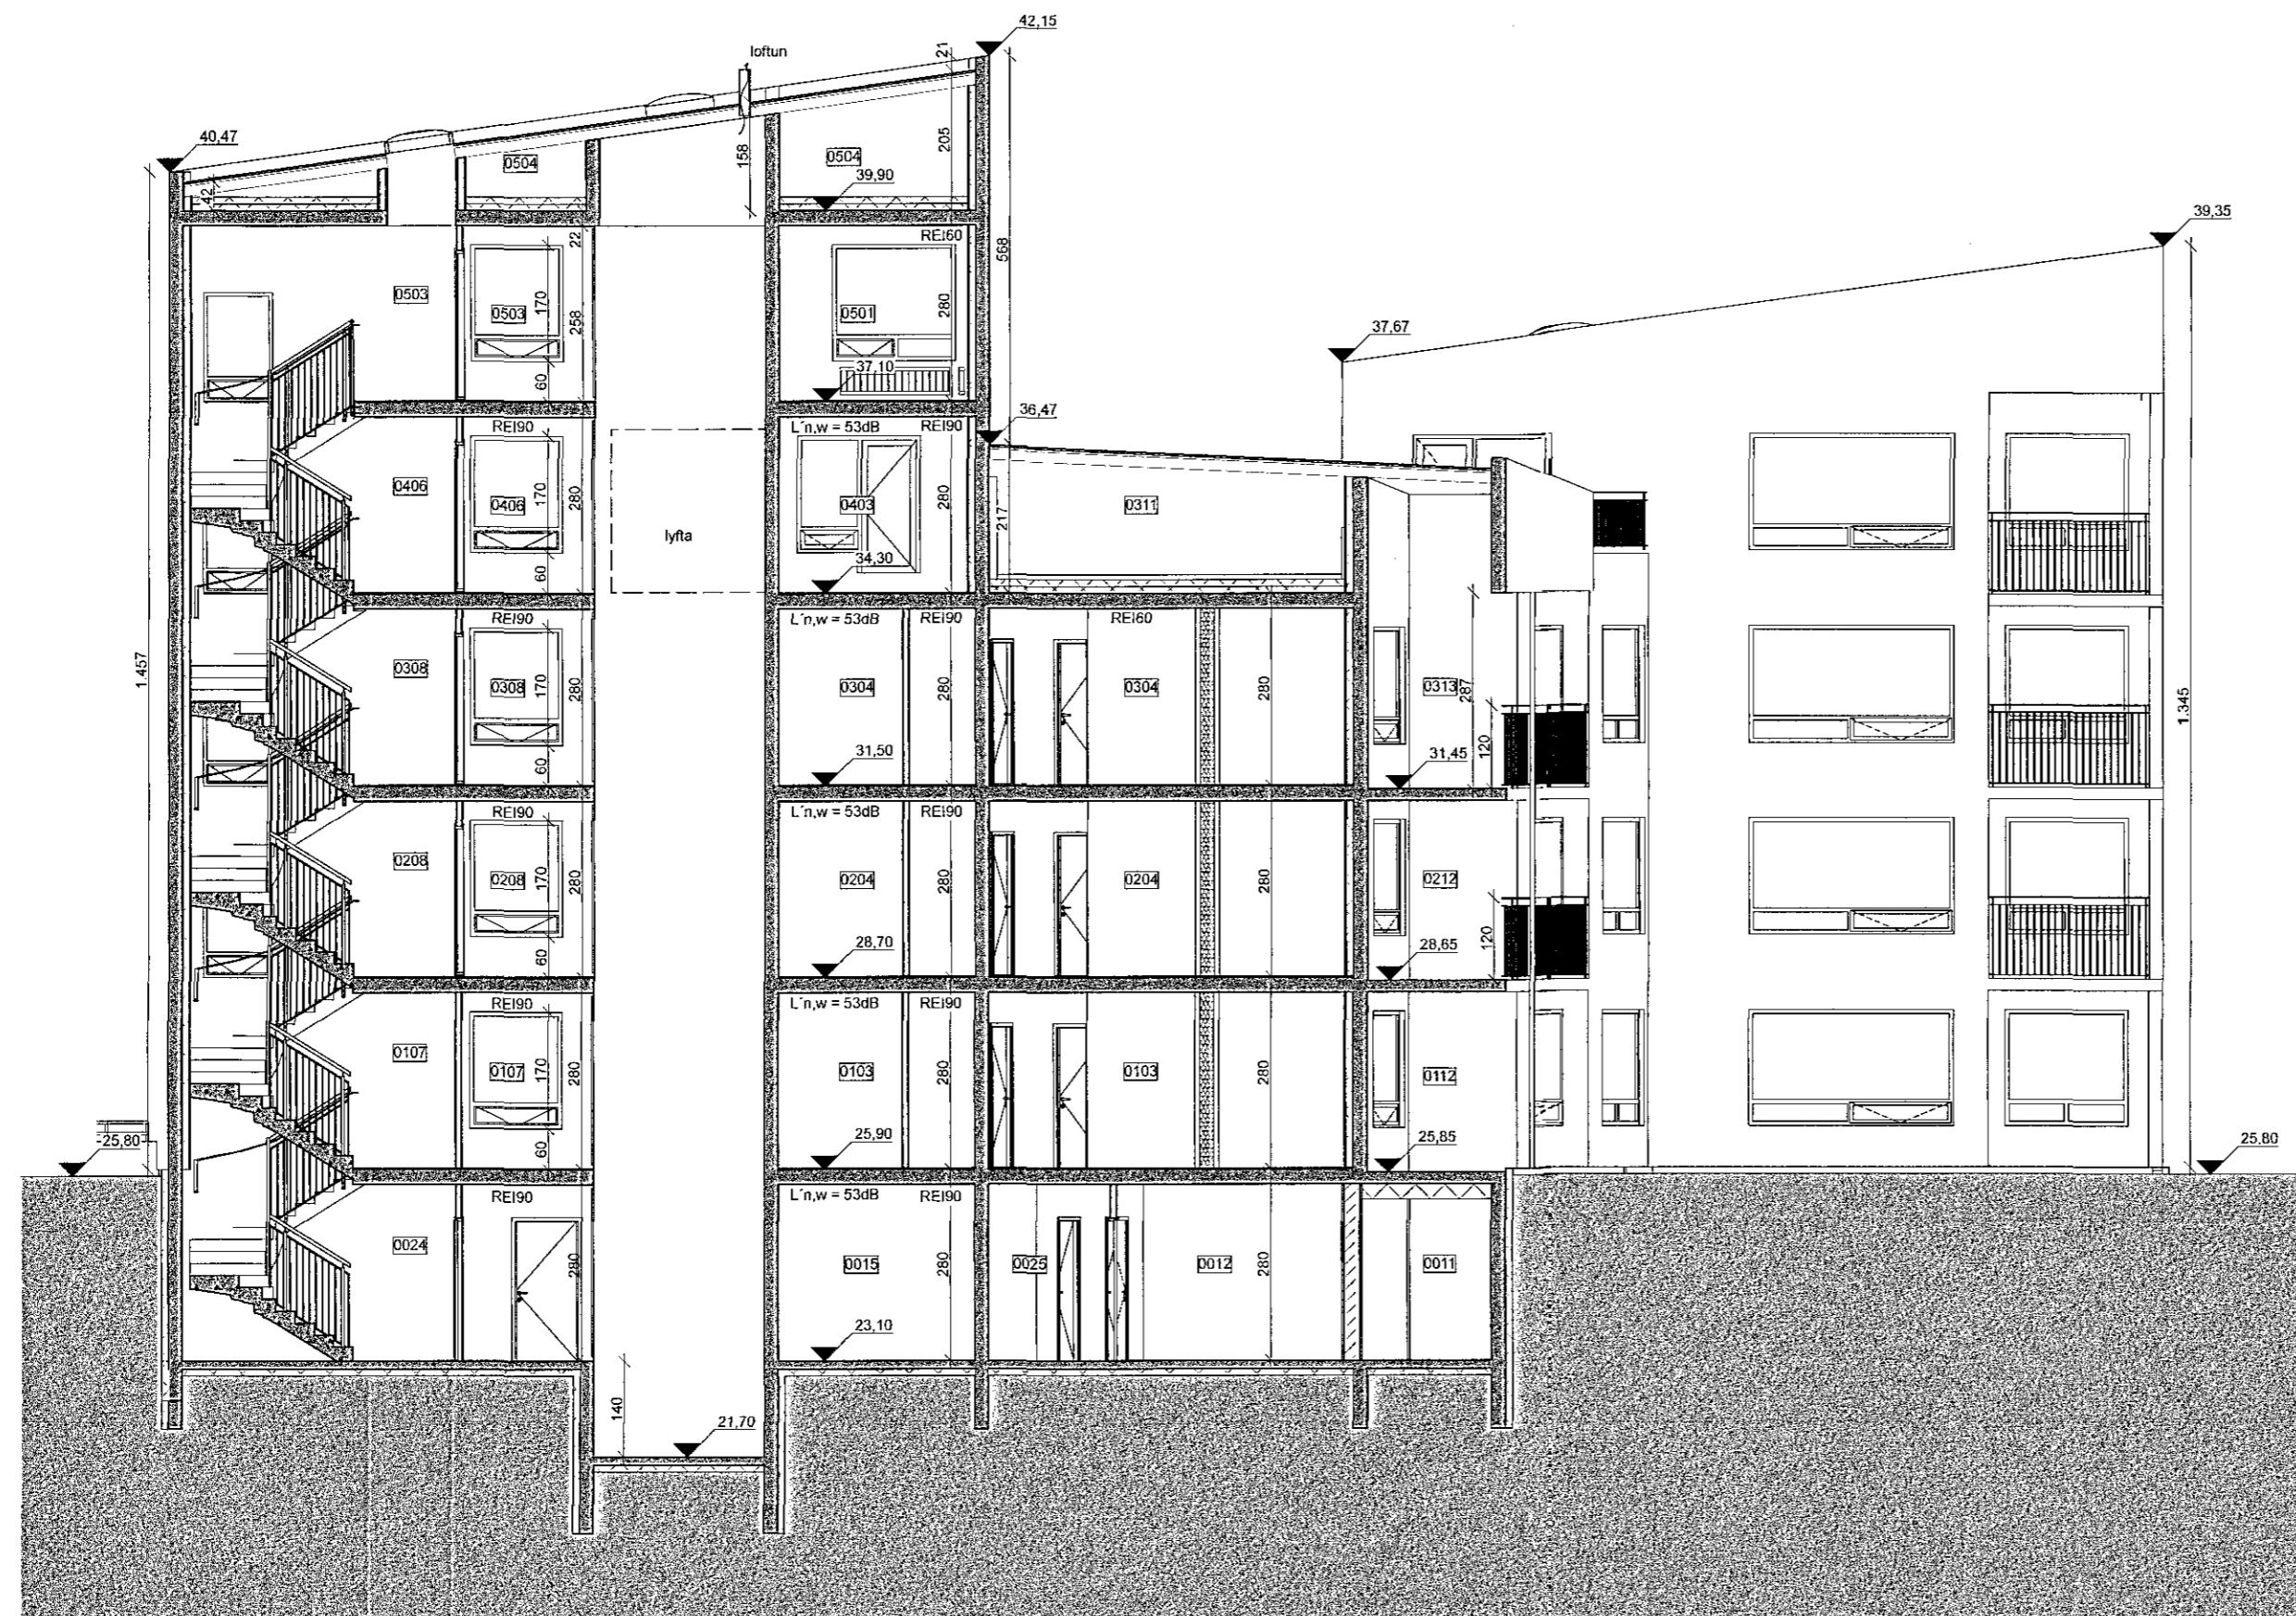

B-B

HELSTU TÁKN:

- EI60 Brunamótstaða
- C Sjálflokandi hurð
- S Reykþétt hurð
- RE190 Stjórnsúð brunavörðunarkerfis
- BO Björgunarop
- BO Fellistigi við björgunarop
- UT Merktur útgangur
- Flóttaleið
- Reykskynjari
- Neyðarlýsing
- Brúna slanga
- Handslökkvitæki
- Tvívratengi úðakerfis
- Stigleðsla
- HL Hleðslustöð
- Reykluga
- Gat í gölfi
- Gat í lofti
- gn. Gólfniðurfall
- lr. Loftrasing
- nf. Niðurfall
- ROB Rafdrifinn opunarbúnaður



Digitally signed by
Gunnar H. Kristjánsson
DN: cn=Gunnar H.
Kristjánsson, o=Guðmarr
H. Kristjánsson, c=Iceland
E=S.Gunnar@brunahonnun.is
Reason: I have reviewed
this document.
Location:
Date: 2018-07-06 16:46Z



Verkefni: **Bergsskarð 1**
 Teikning: Sníð B-B
 Verkkaupi: VHE
 Arkitekt: Orri Árnason
 Hönnunarstjóri: Orri Árnason
 Teiknað af: Jakub Urbaniak
 Yfirfarið af: óá

Dags: 06.04.2018
 Kvarði: 1:100
 Stærð: A2
 Fjöldi teikn.: 16
1.1.8