


1801071

11. 04 2018

Samþykkt þann

25. apríl 2018


Byggingafulltrúinn í Hafnarfirði

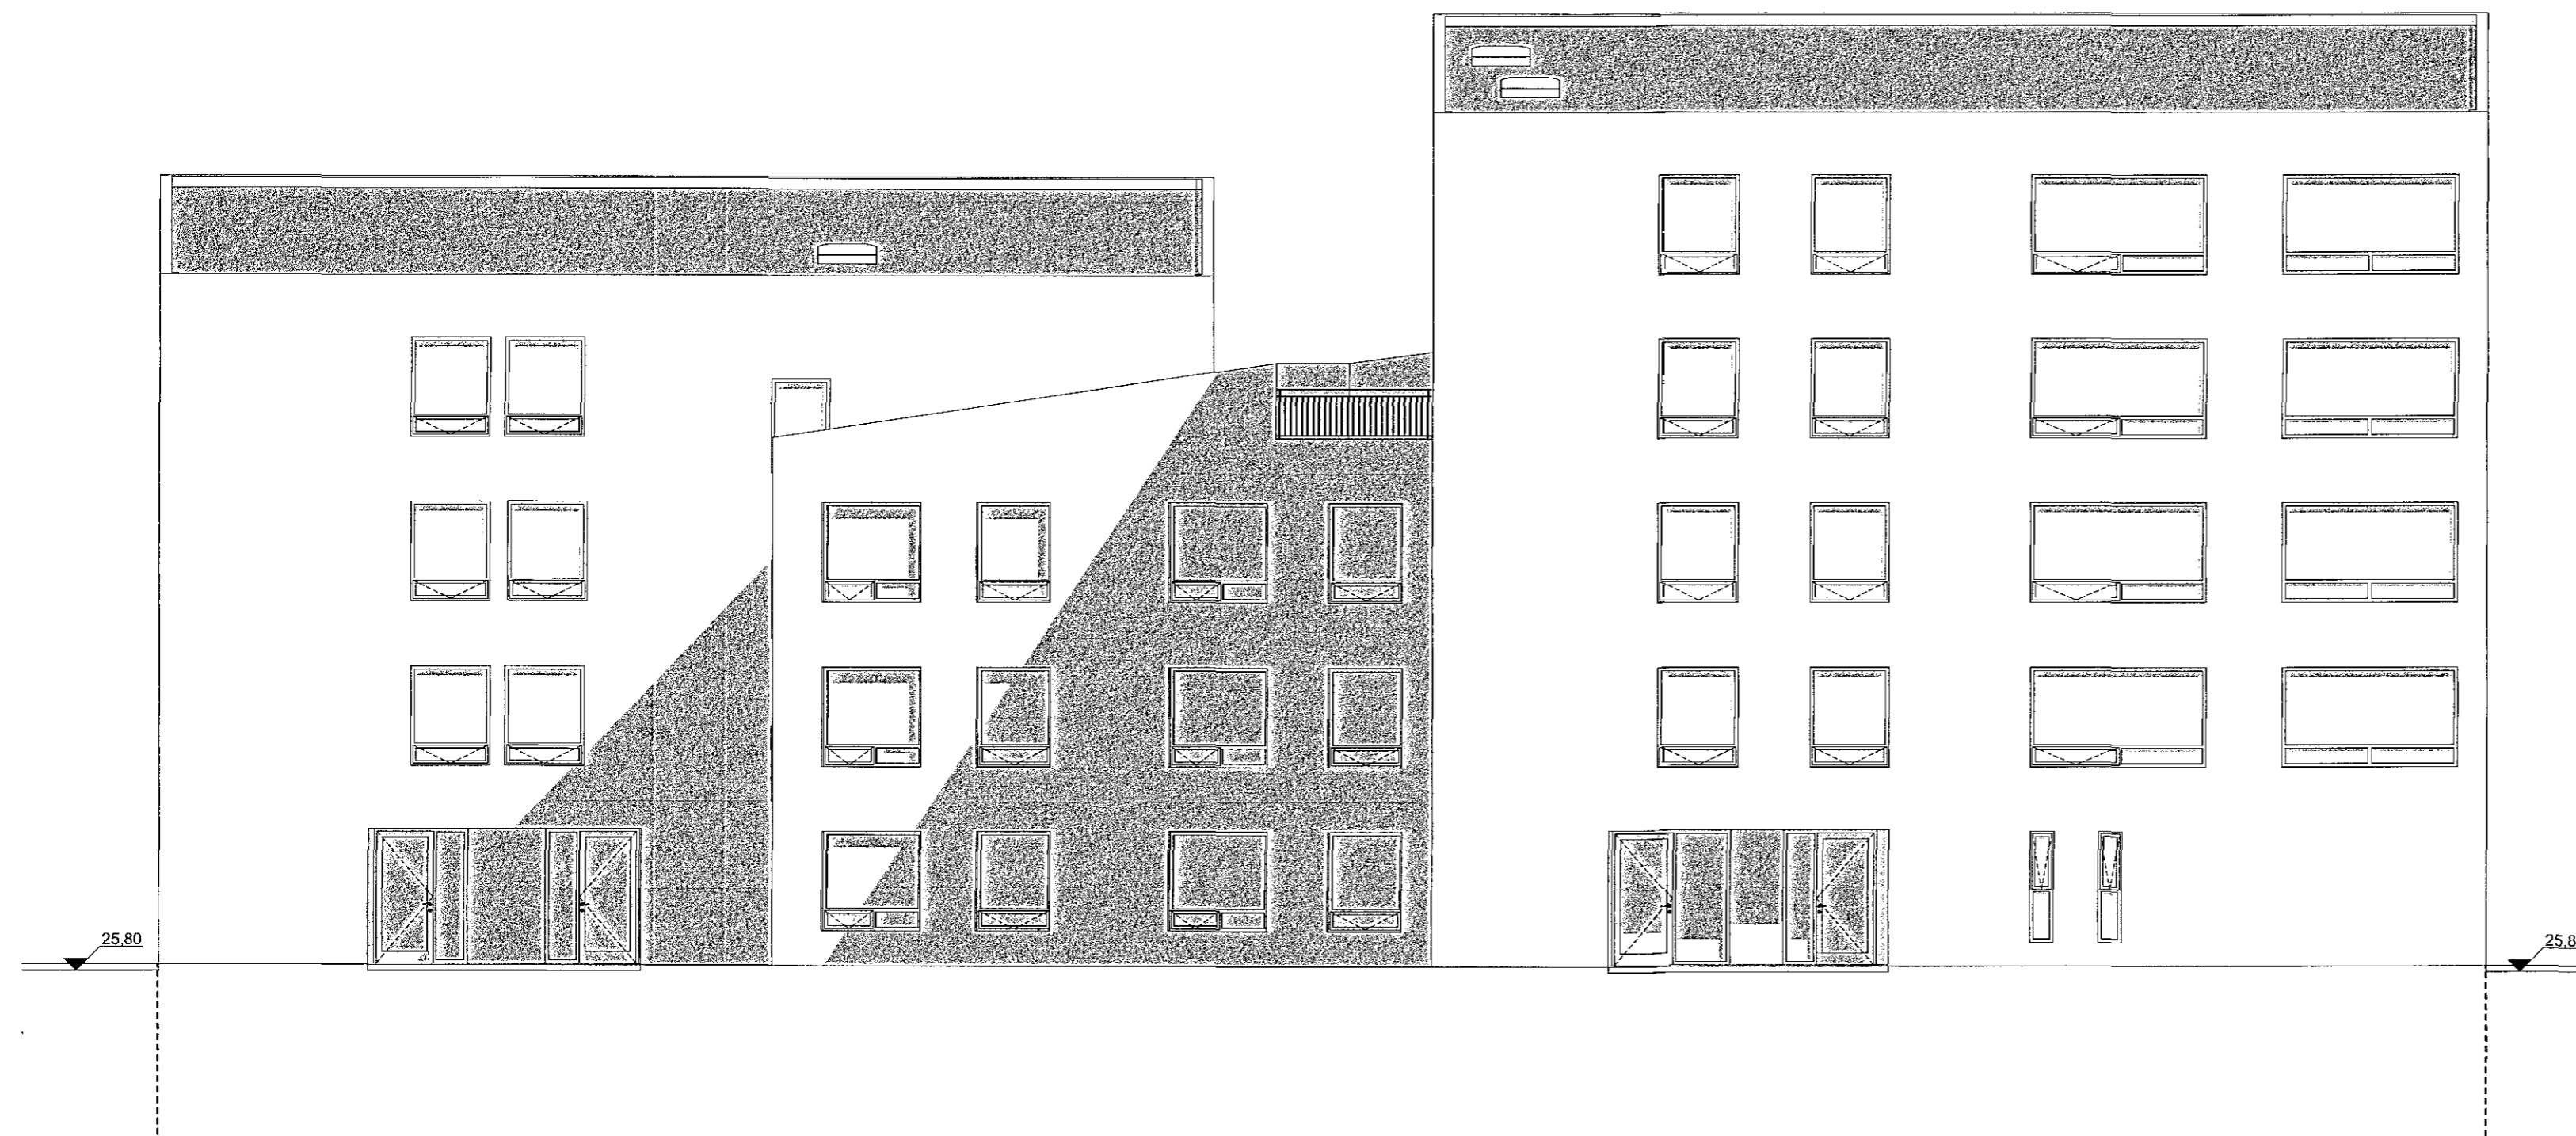

NORÐUR

HELSTU TÁKN:

- EI60 Brunamótaða
- C Sjálflokandi hurð
- S Reyktþétt hurð
- ☐ Stjórnsíð brunaviðvörðunarkerfis
- BO Björgunarop
- BO Fellistigi við björgunarop
- ÚT Merktur útgangur
- Flóttaleið
- ☐ Reykskynjari
- ☐ Neyðarlýsing
- ☐ Brunaslanga
- ☐ Handtöskuvél
- ☐ Tvíburatengi úðakerfis
- ☐ Stigleðsla
- ☐ Hliedslustöð
- ☐ Reyklúga
- ☐ Gat í gölf
- ☐ Gat í lofti
- gn. Gólfniðurfall
- lr. Loftþræsing
- nf. Niðurfall
- ROB Rafdrifinn opunarbúnaður

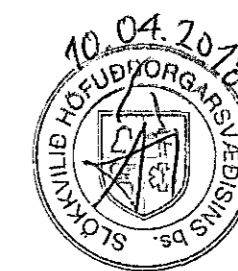

Digitally signed by
Gunnar H. Kristjánsson
DN: cn=Gunnar H.
Kristjánsson, o=Gunnar
H. Kristjánsson on-line, email=
ggunnar@brunur.is
Reason: I have reviewed
this document
Location:
Date: 2018-04-09
11:29Z

BRUNARÖNNUN

20

Verkefni: **Bergsskarð 1**
 Teikning: útlit norður
 Verkkaupi: VHE
 Arkitekt: Orri Árnason
 Hönnunarstjóri: Orri Árnason
 Teiknað af: Jakub Urbaniak
 Yfirfarið af: óá

Dags: 06.04.2018
 Kvarði: 1:100
 Stærð: A2
 Fjöldi teikn.: 16

ZEPPELIN
 ARKITEKTAR

Orri Árnason FAI Kt: 080864-5749 - www.zeppelin.is - tel 5533640 - zeppelin@zeppelin.is

1.1.13